


土地利用計画平面図

縮尺 1:250

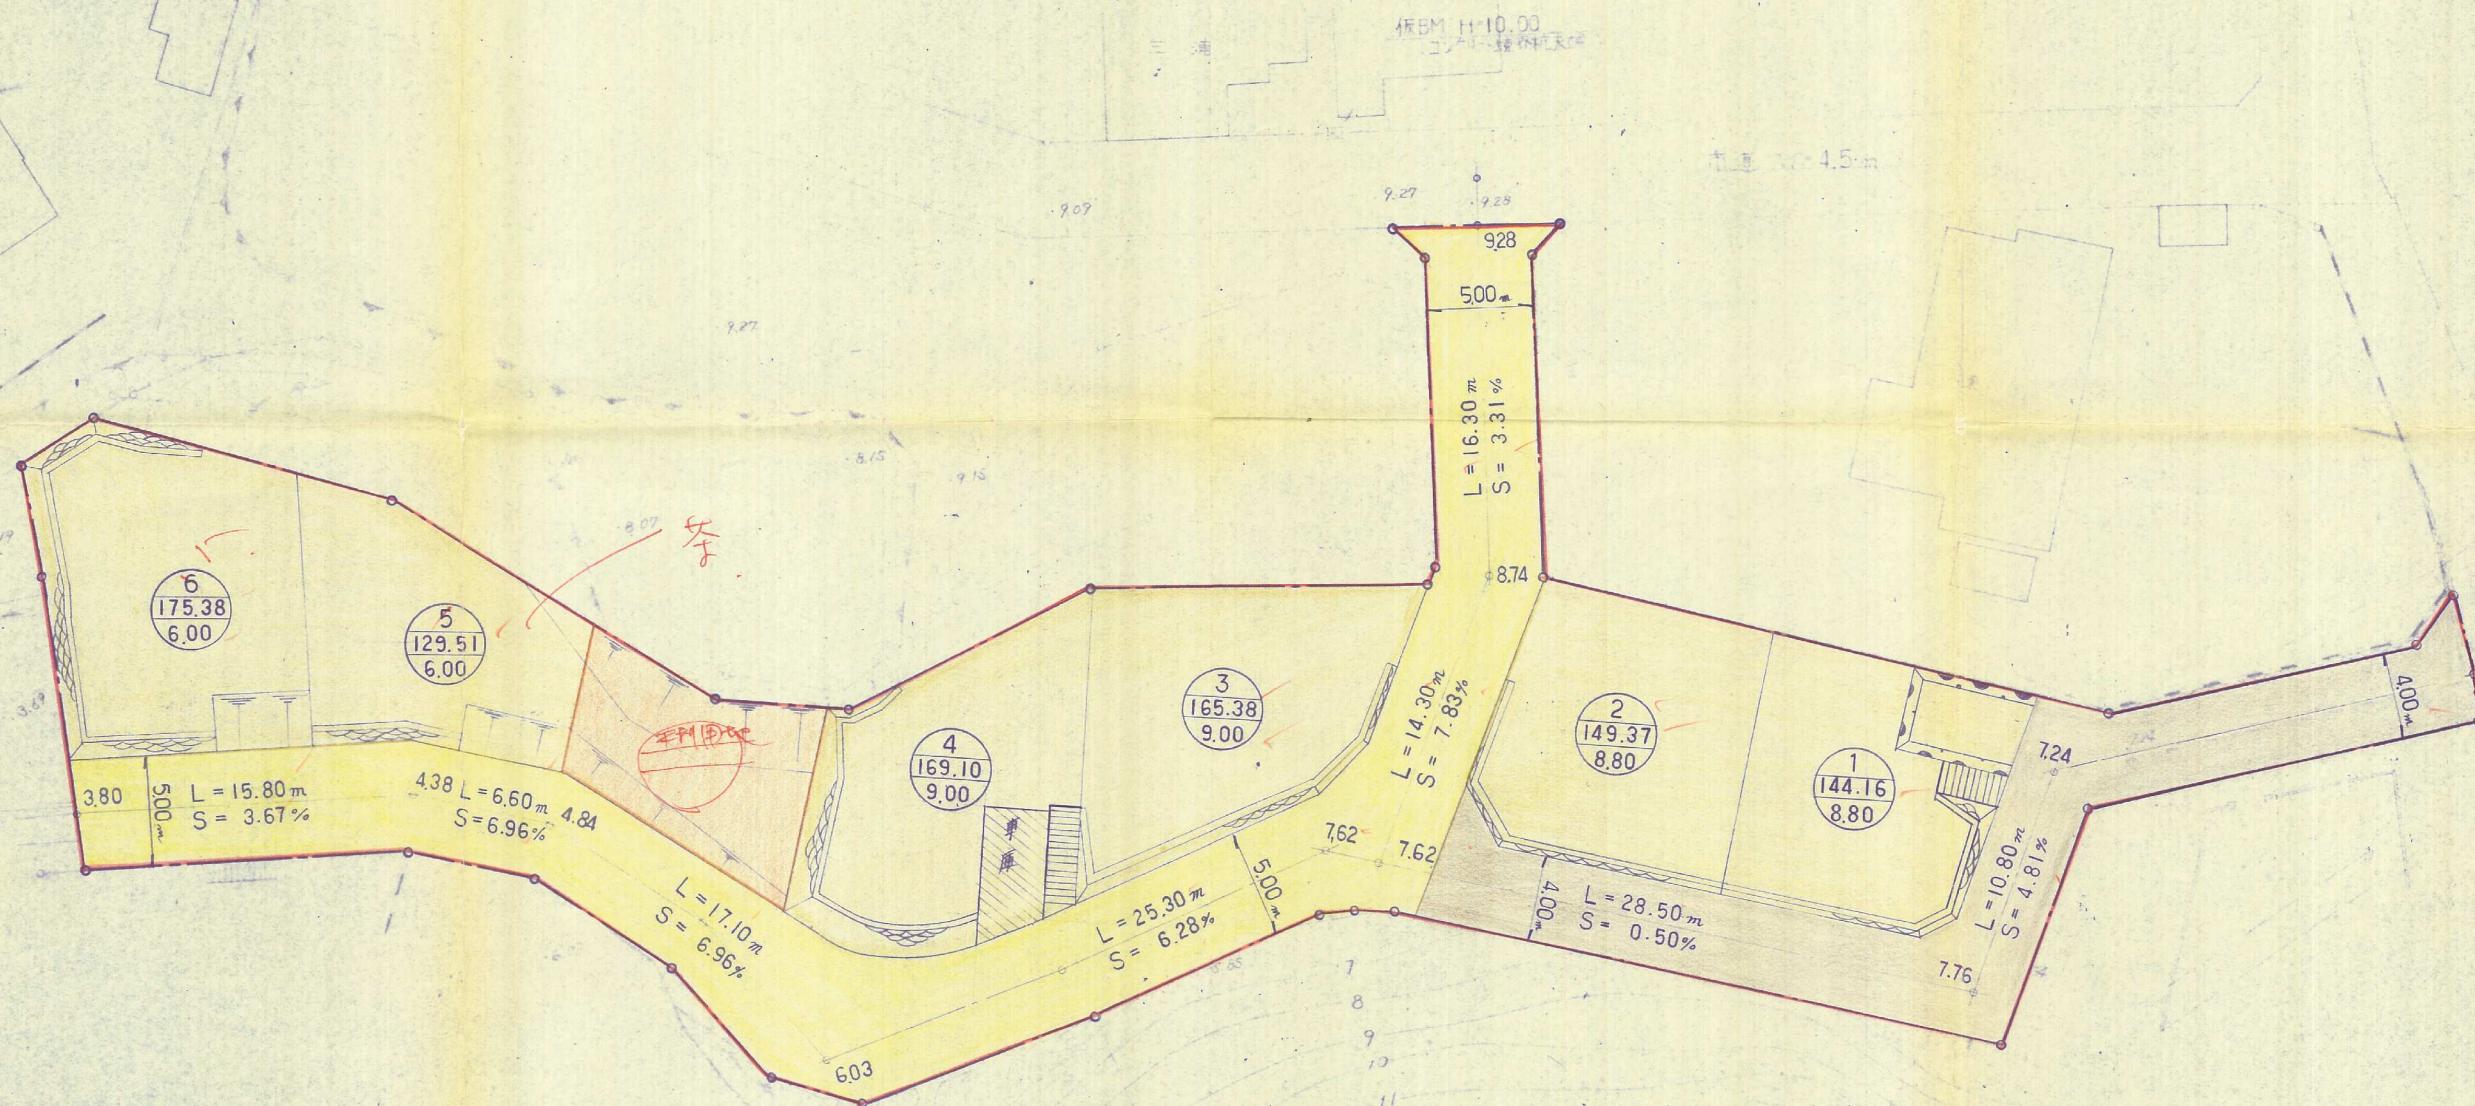

件名	宅地造成工事設計図	図番	No. 6
場所	熊谷1丁目	縮尺	1:250
設計	土地利用計画平面図	出当	換印
設計	株式会社 太平設計	月日	