


造成竣功平面図

S=1:250

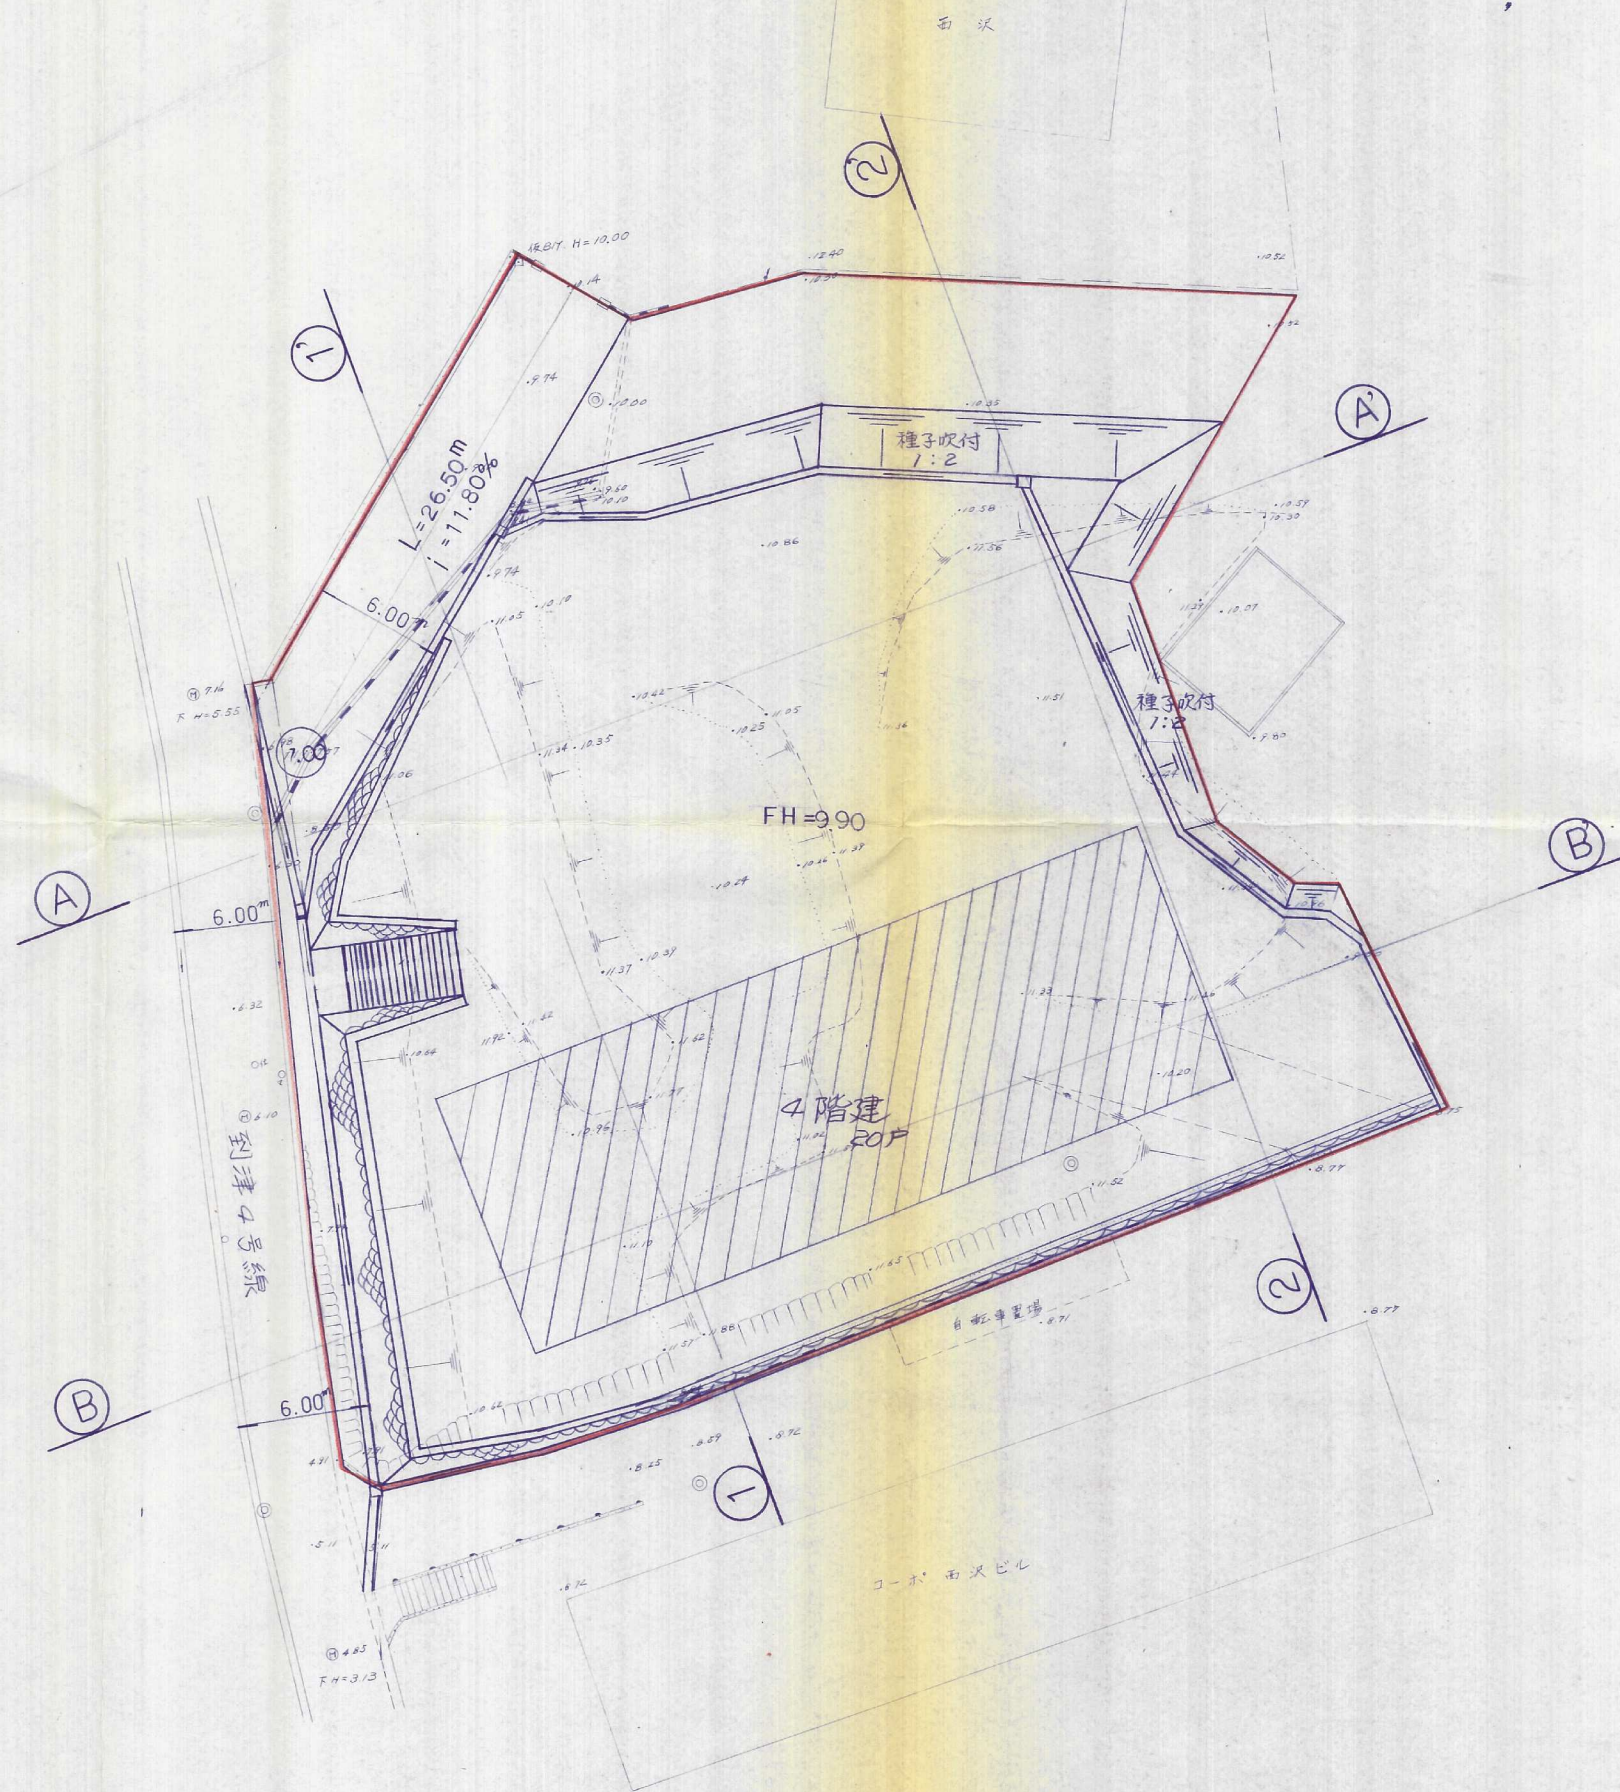

開発申請者

住所 北九州市小倉北区上到津1丁目8番28号
氏名 西澤興産 株式会社
代表取締役 西澤美智男

完了

58-19

件名	宅地造成 工事	図番	No. 4
場所	小倉北区上到津1丁目 1104-1の内	縮尺	1:250
図名	造成竣功平面図	担当	検印
設計	太平開発株式会社	月日	