
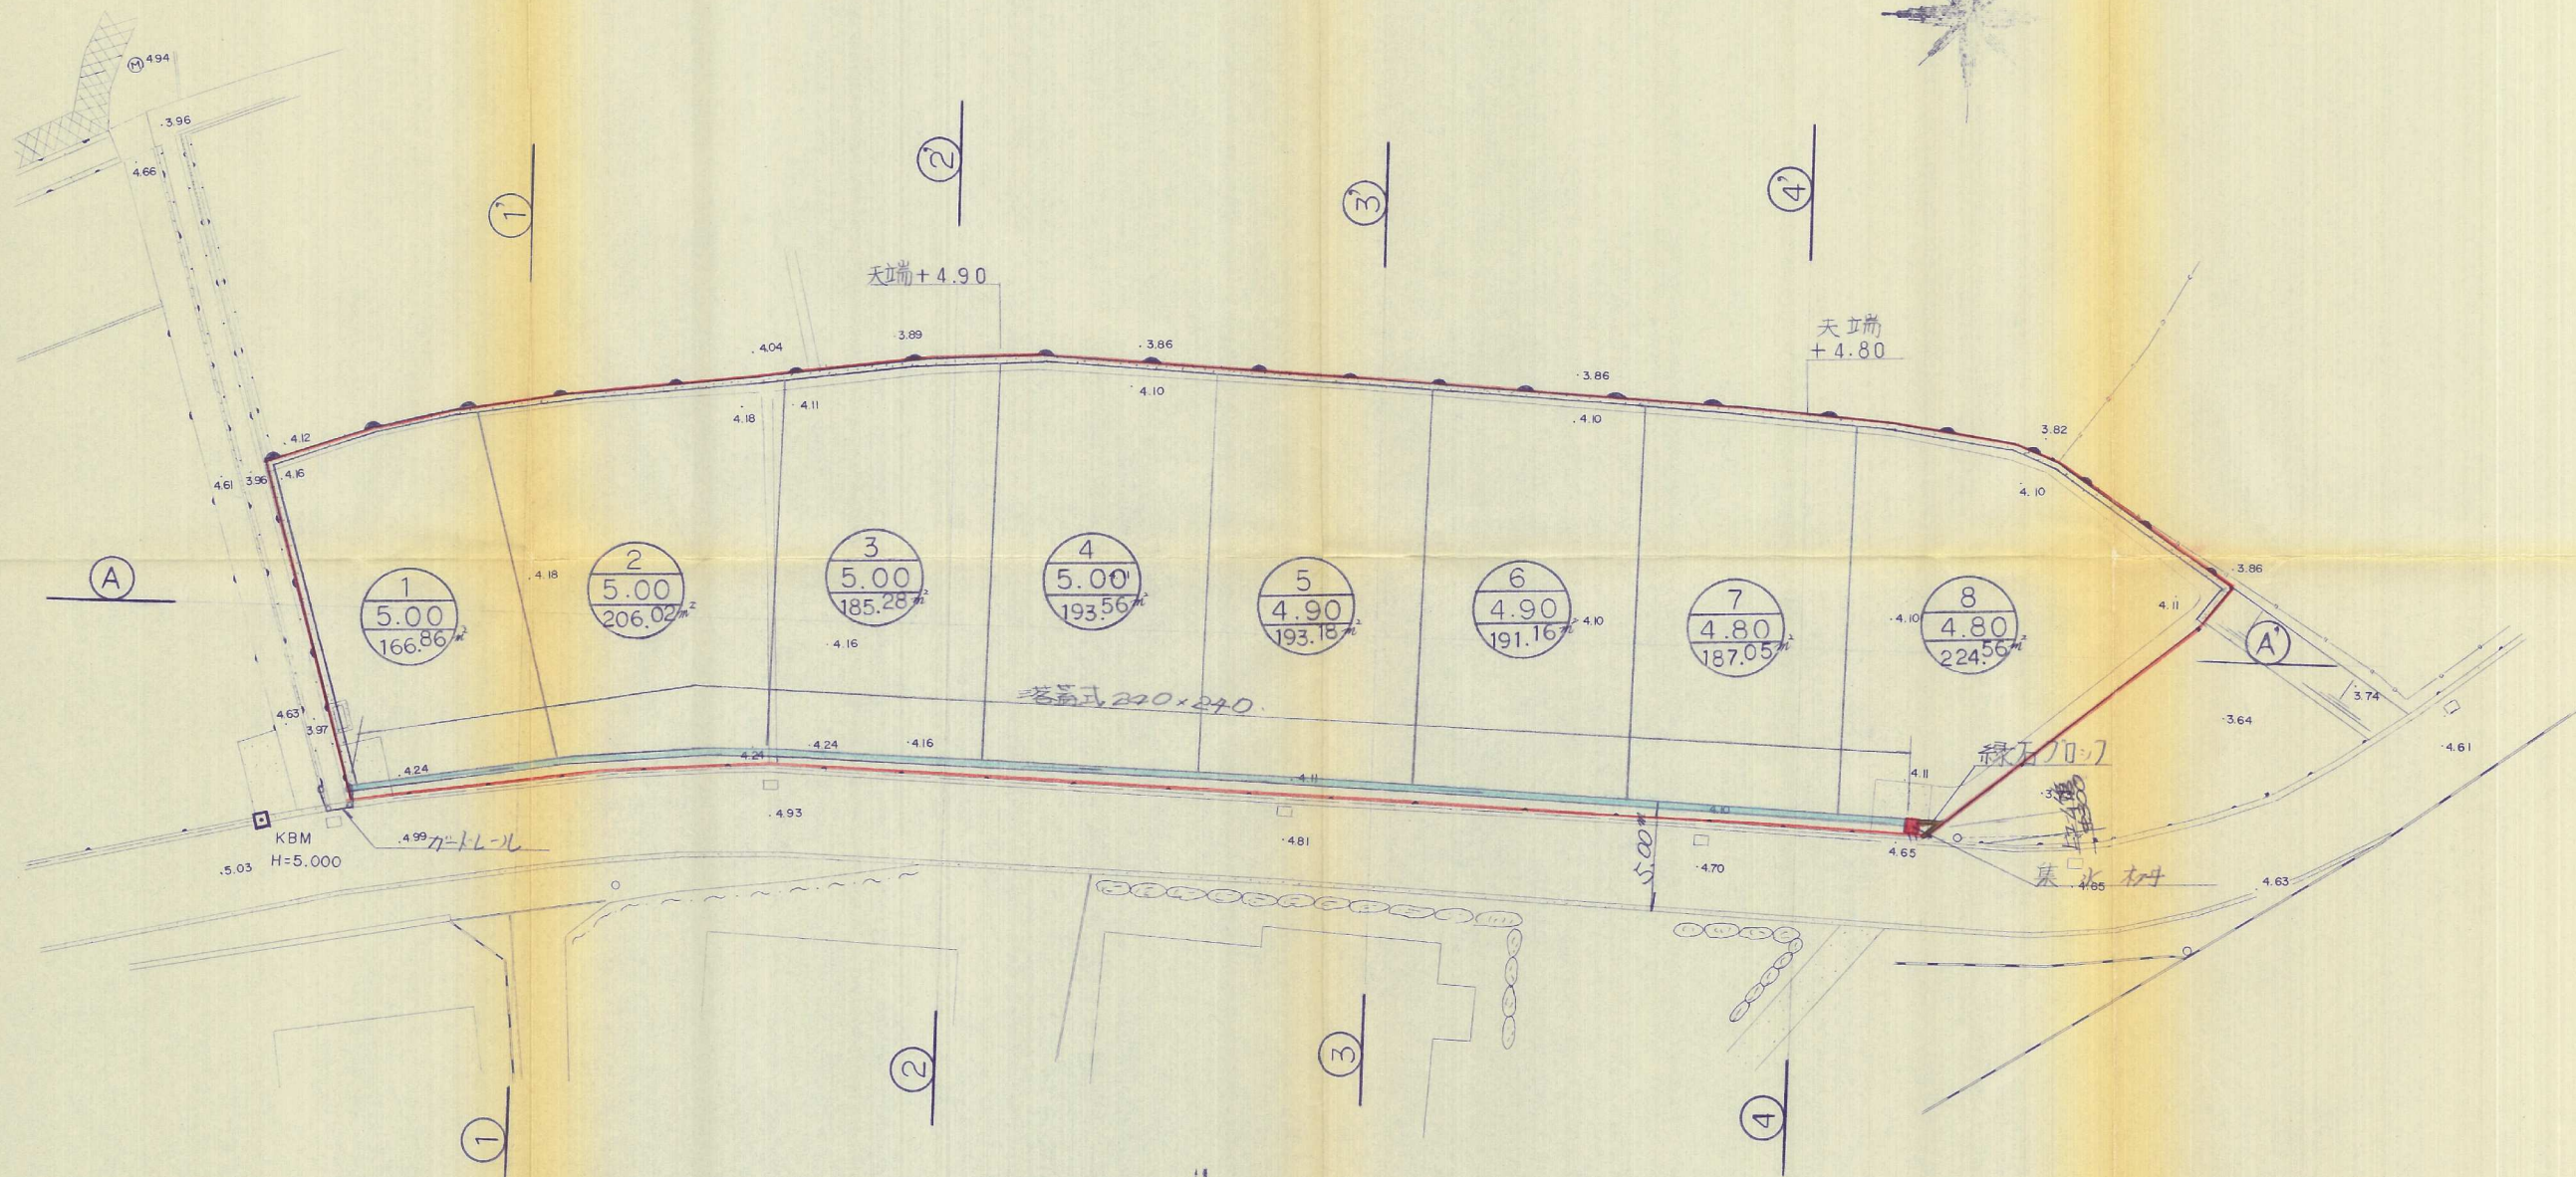


造成竣功平面図

S=1:250

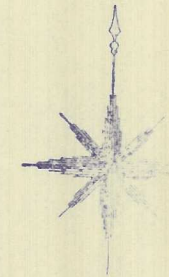

61-1

件名	宅地造成 工事	図番	N 5
通称	小倉北原庄2丁目881-1	縮尺	1:250
図名	造成竣功平面図	図章	
設計	高尾設計事務所	月	