
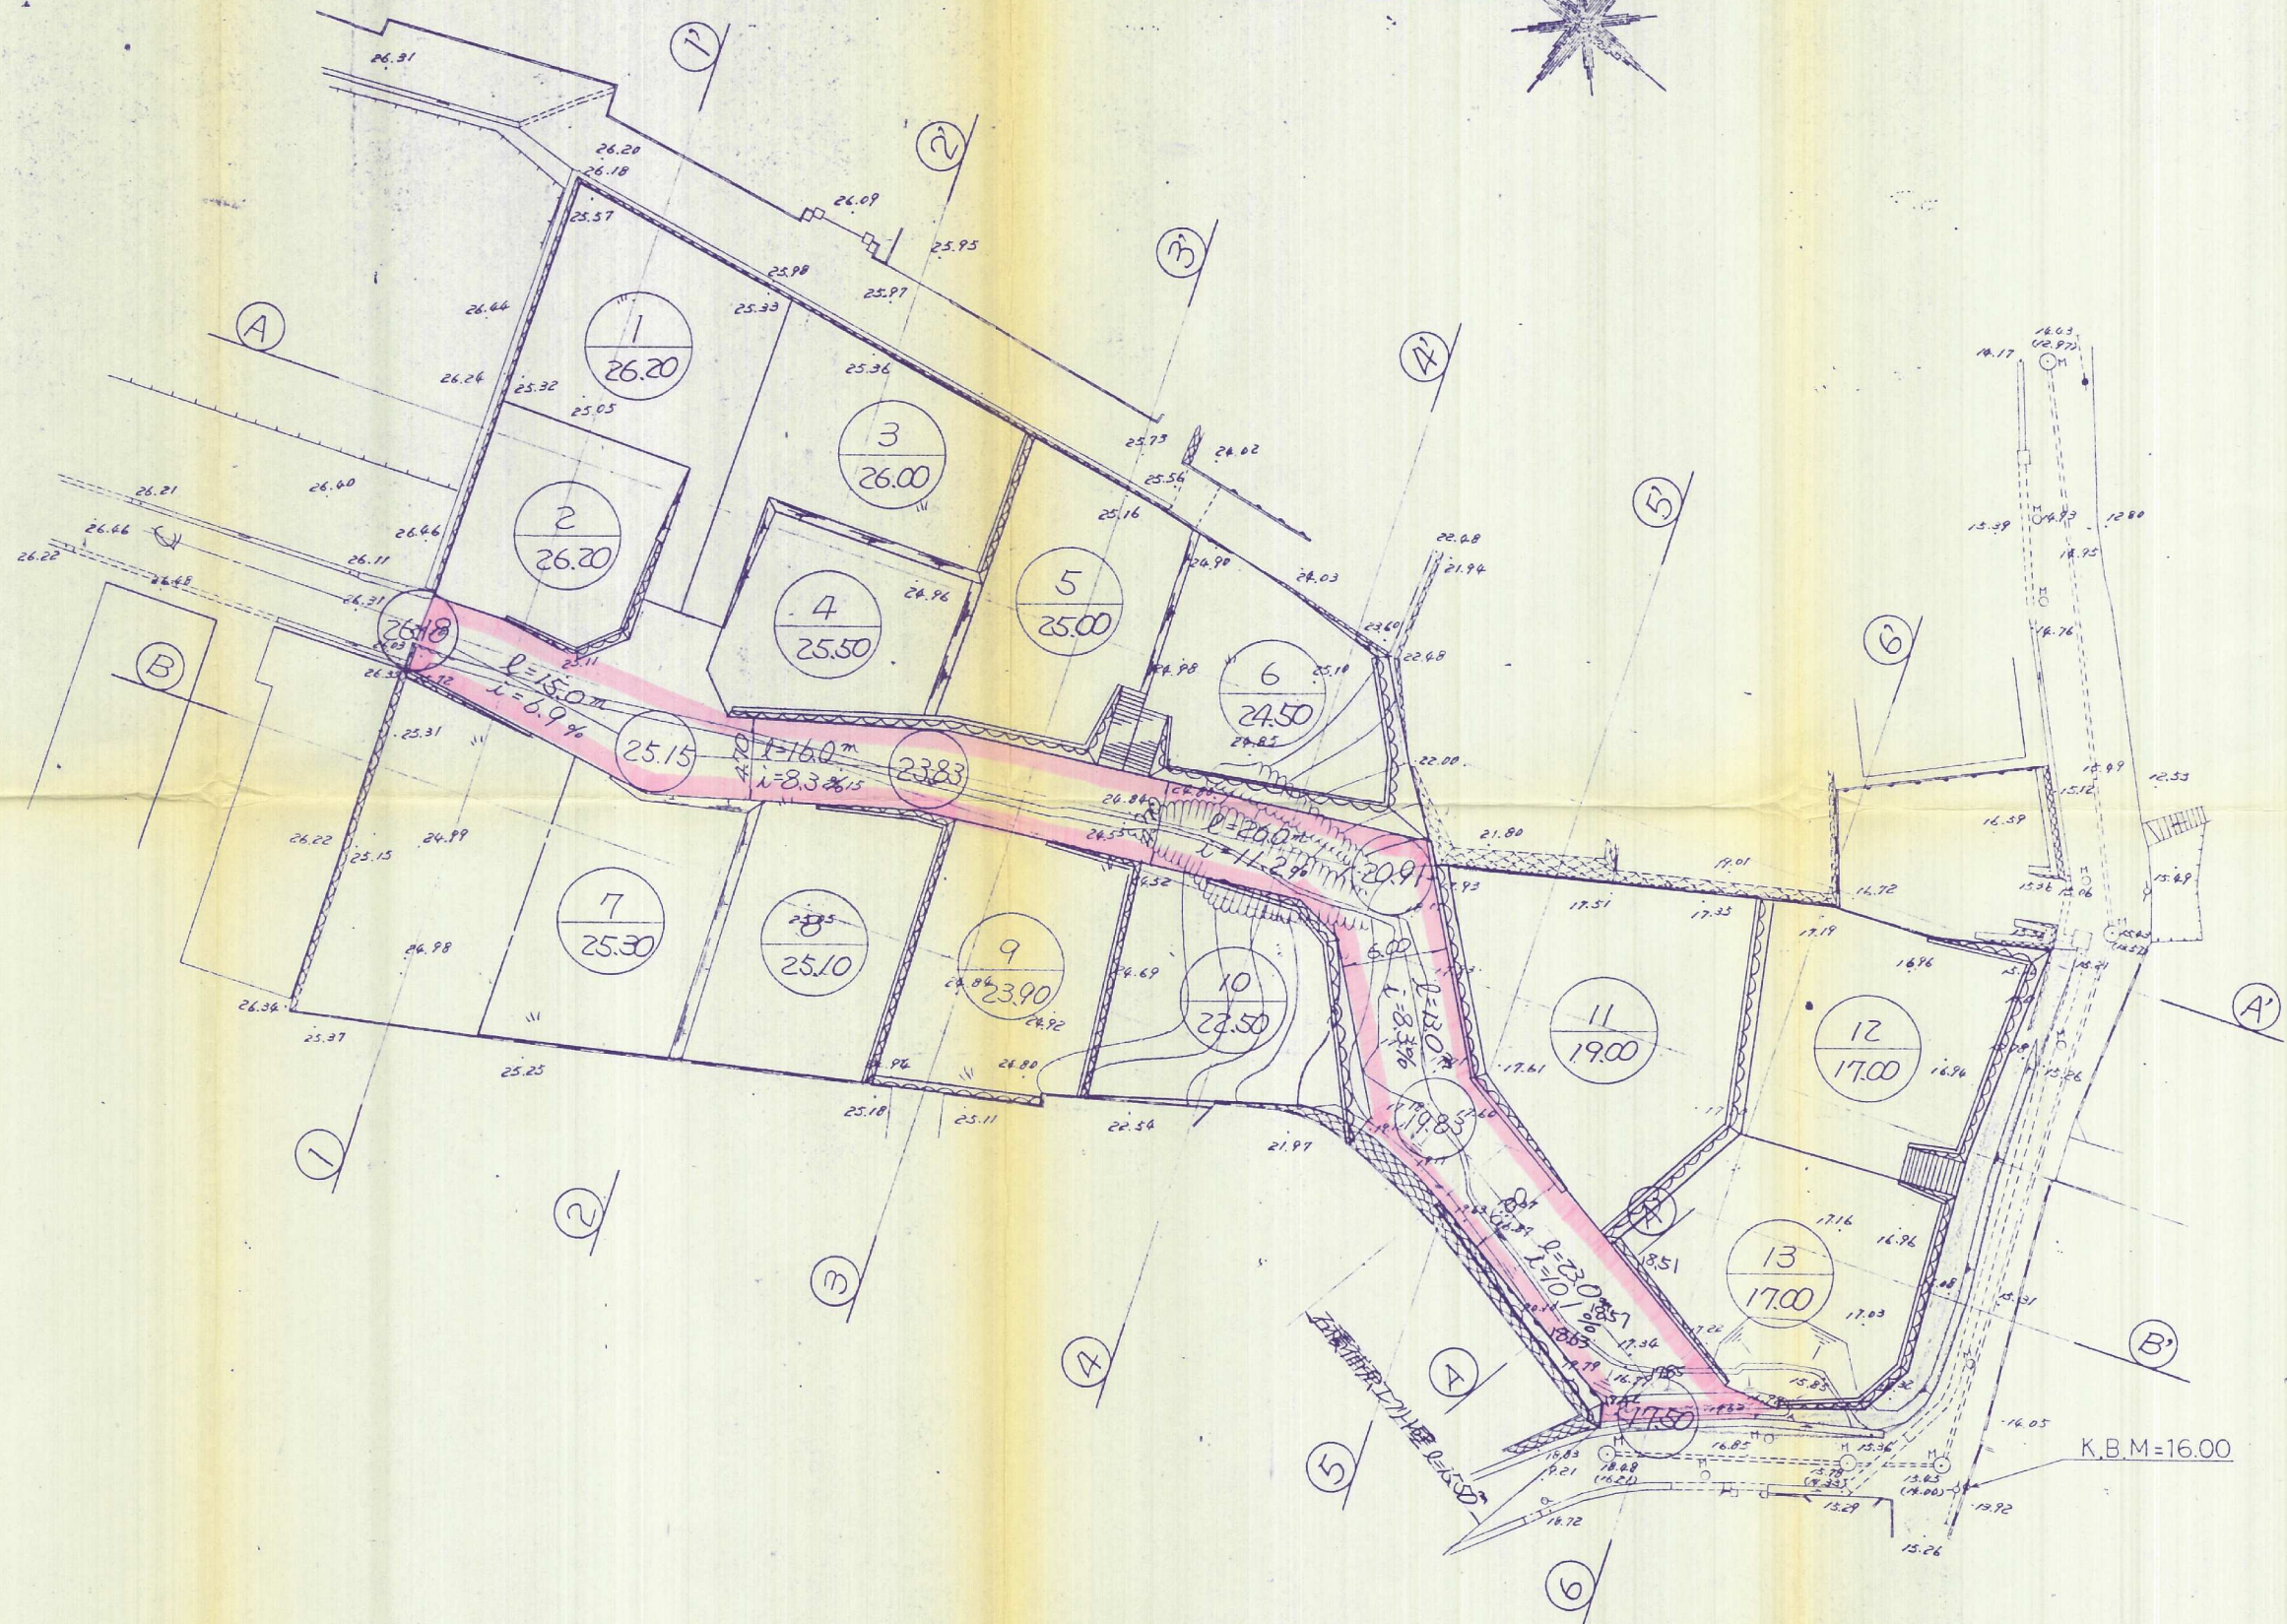


# 造成竣功平面图

縮尺 1:300

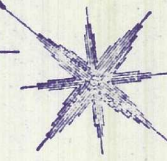

54-109

土木・建築・設計・測量

太平開発株式会社

摘要

工事場所

小倉北区熊谷町4丁目地内

件名

縮尺 1:300

担当

図名

造成竣功平面图

図面番号

4