


土地利用計画平面図  
北九州市小倉北区足立1丁目345-1 外

1/200

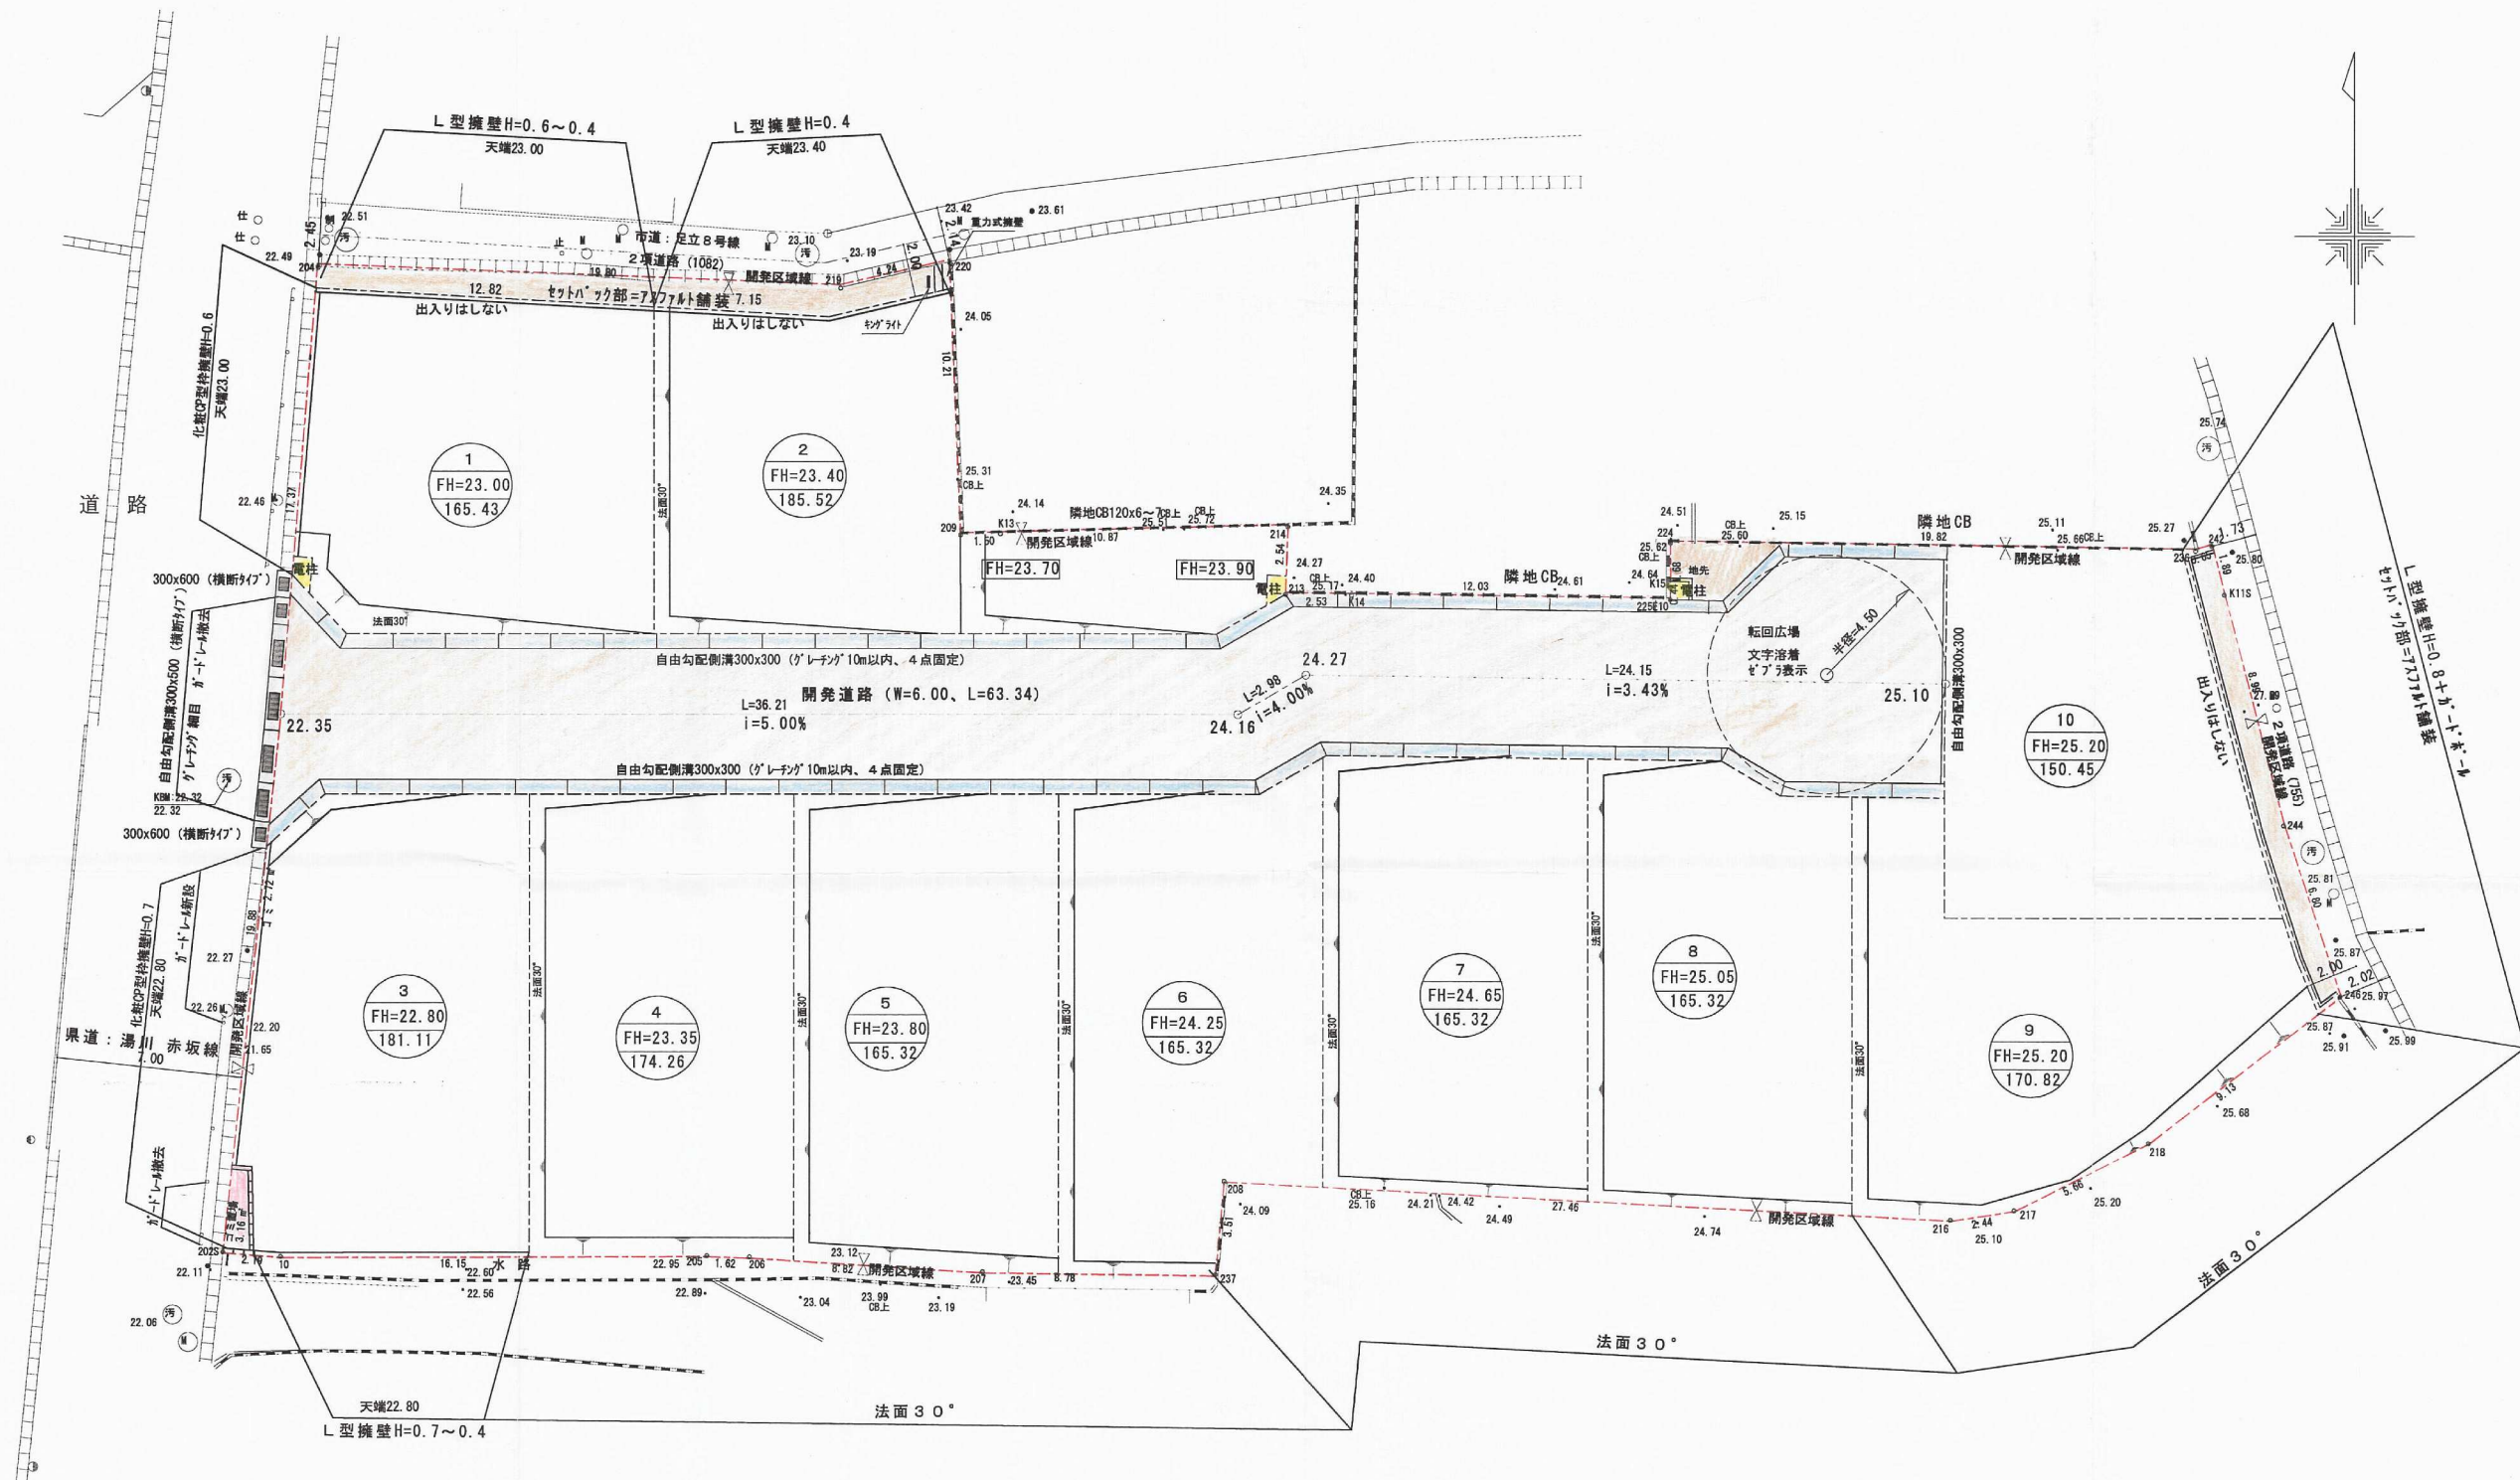

所在地	北九州市小倉北区足立1丁目345-1 外
面積	2,168.22 m <sup>2</sup>
用途地域	第1種住居地域
区画・人工	10区画×3.0=30人
水道	公営水道に接続
雑排水	公共下水道に放流
雨水	道路側溝及び水路に放流
開発道路	北九州市 電柱用地含む
清掃施設	ゴミ置き場 開発者管理

	面積 (m <sup>2</sup> )	坪	比 (%)
有効宅地	1,701.82	514.80	78.49
道路+セットバック+電柱	463.24	140.13	21.36
ゴミ置場	3.16	0.95	0.15
全体面積	2,168.22	655.88	100.00

完了図面

開発者	美里建設株式会社		
開発区域 の地名	北九州市小倉北区足立1丁目345-1 外		
図面種別	土地利用計画平面図		
図面番号		縮尺	設計年月日
7		図示	平成23年2月15日
設計者	北九州市小倉小倉北区足立2丁目5-1 星和設計コンサルタント 柿田日出夫		111 093-932-1156

22/22