


図面名  
造成排水計画図

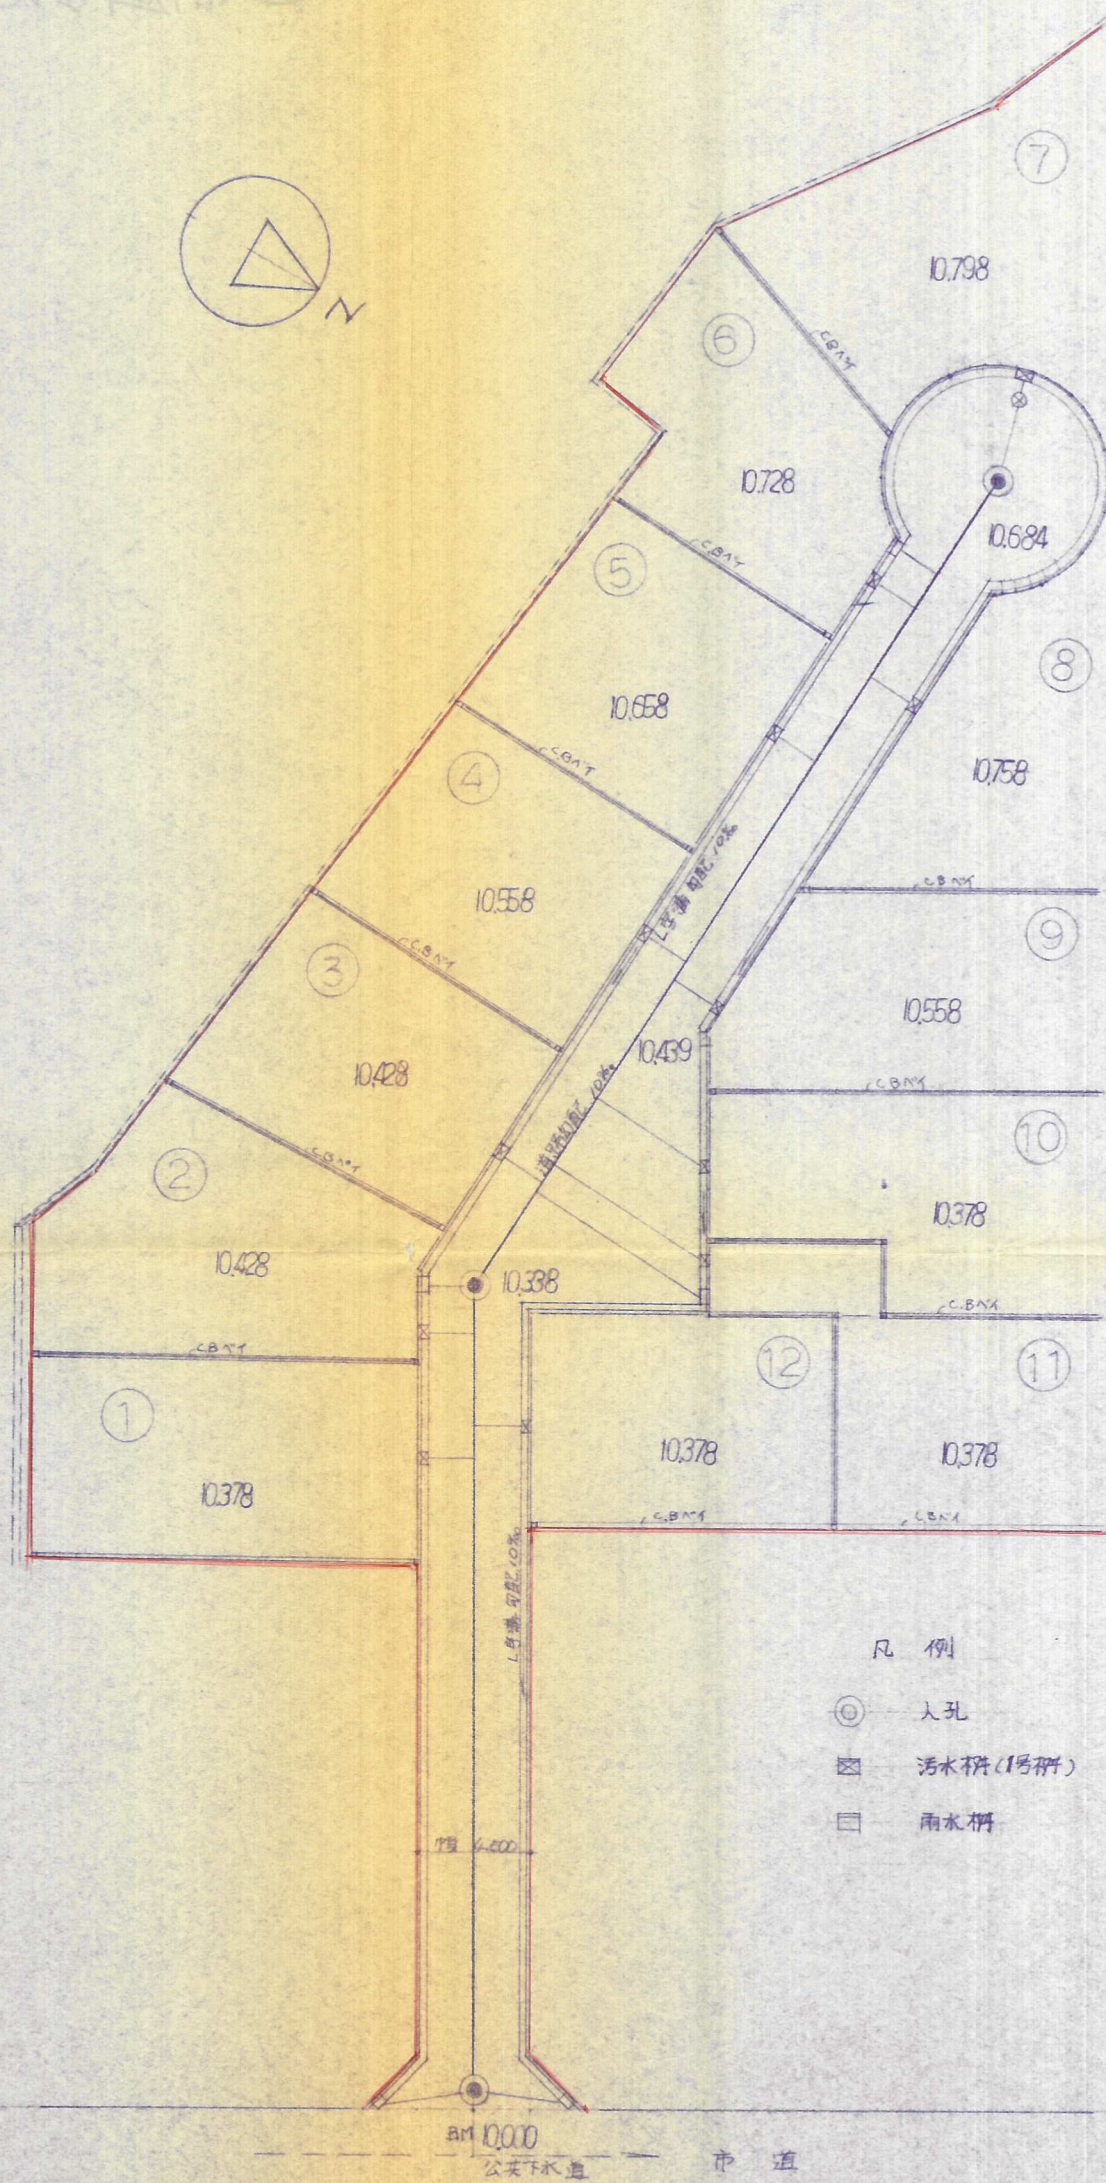

造成計画平面図、排水計画平面図

S: 1/300

52-35

工事名称	北九州市戸畑区浅生2丁目5番12号 藤崎氏	工事設計図	年度	昭和52年/0月/日	図面番号	
図面名称	造成、排水計画平面図		縮尺	S: 1/300		
1級建築士登録第03054号 代表者 室園進	設計者	係		管理建築士1級建築士登録第43697号 事務所登録第1-2249号 室園隆芳		
有限会社 室園工務店設計事務所				北九州市戸畑区浅生2丁目5番12号 〒804-1 TEL 093(87)2566		