



竣工平面図

縮尺 1:300

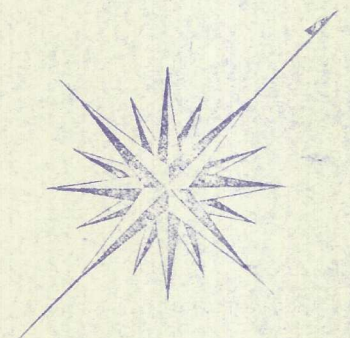

国道3号線（戸畑バイパス）

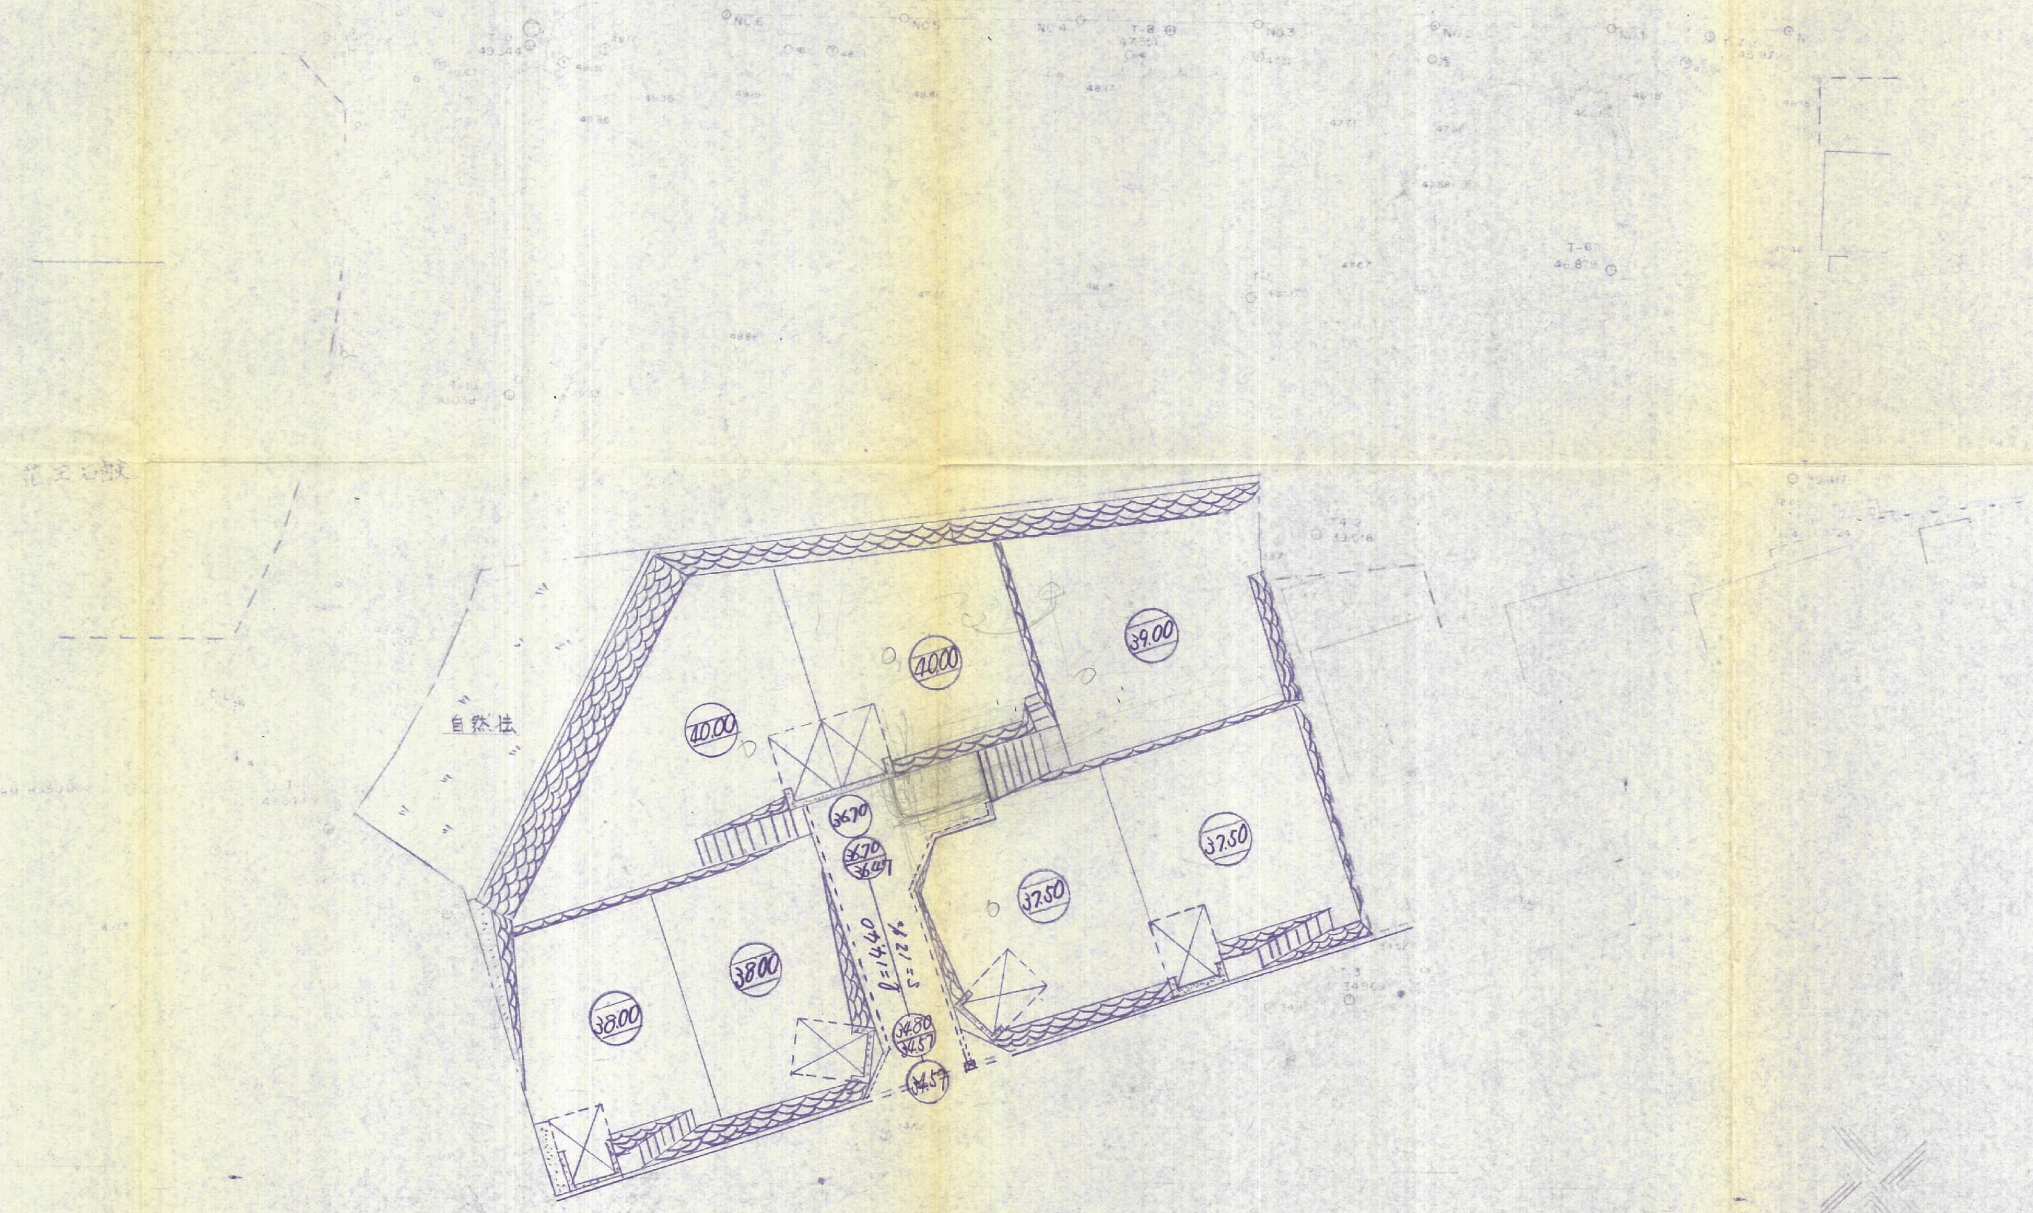

件名	宅地造成工事設計図	図番	No. 2
場所	戸畑区西瀬ヶ谷町	縮尺	1:300
図名	竣工平面図	検印	
設計	協太平設計事務所	月日	