


土地利用計画平面図 S-1:200

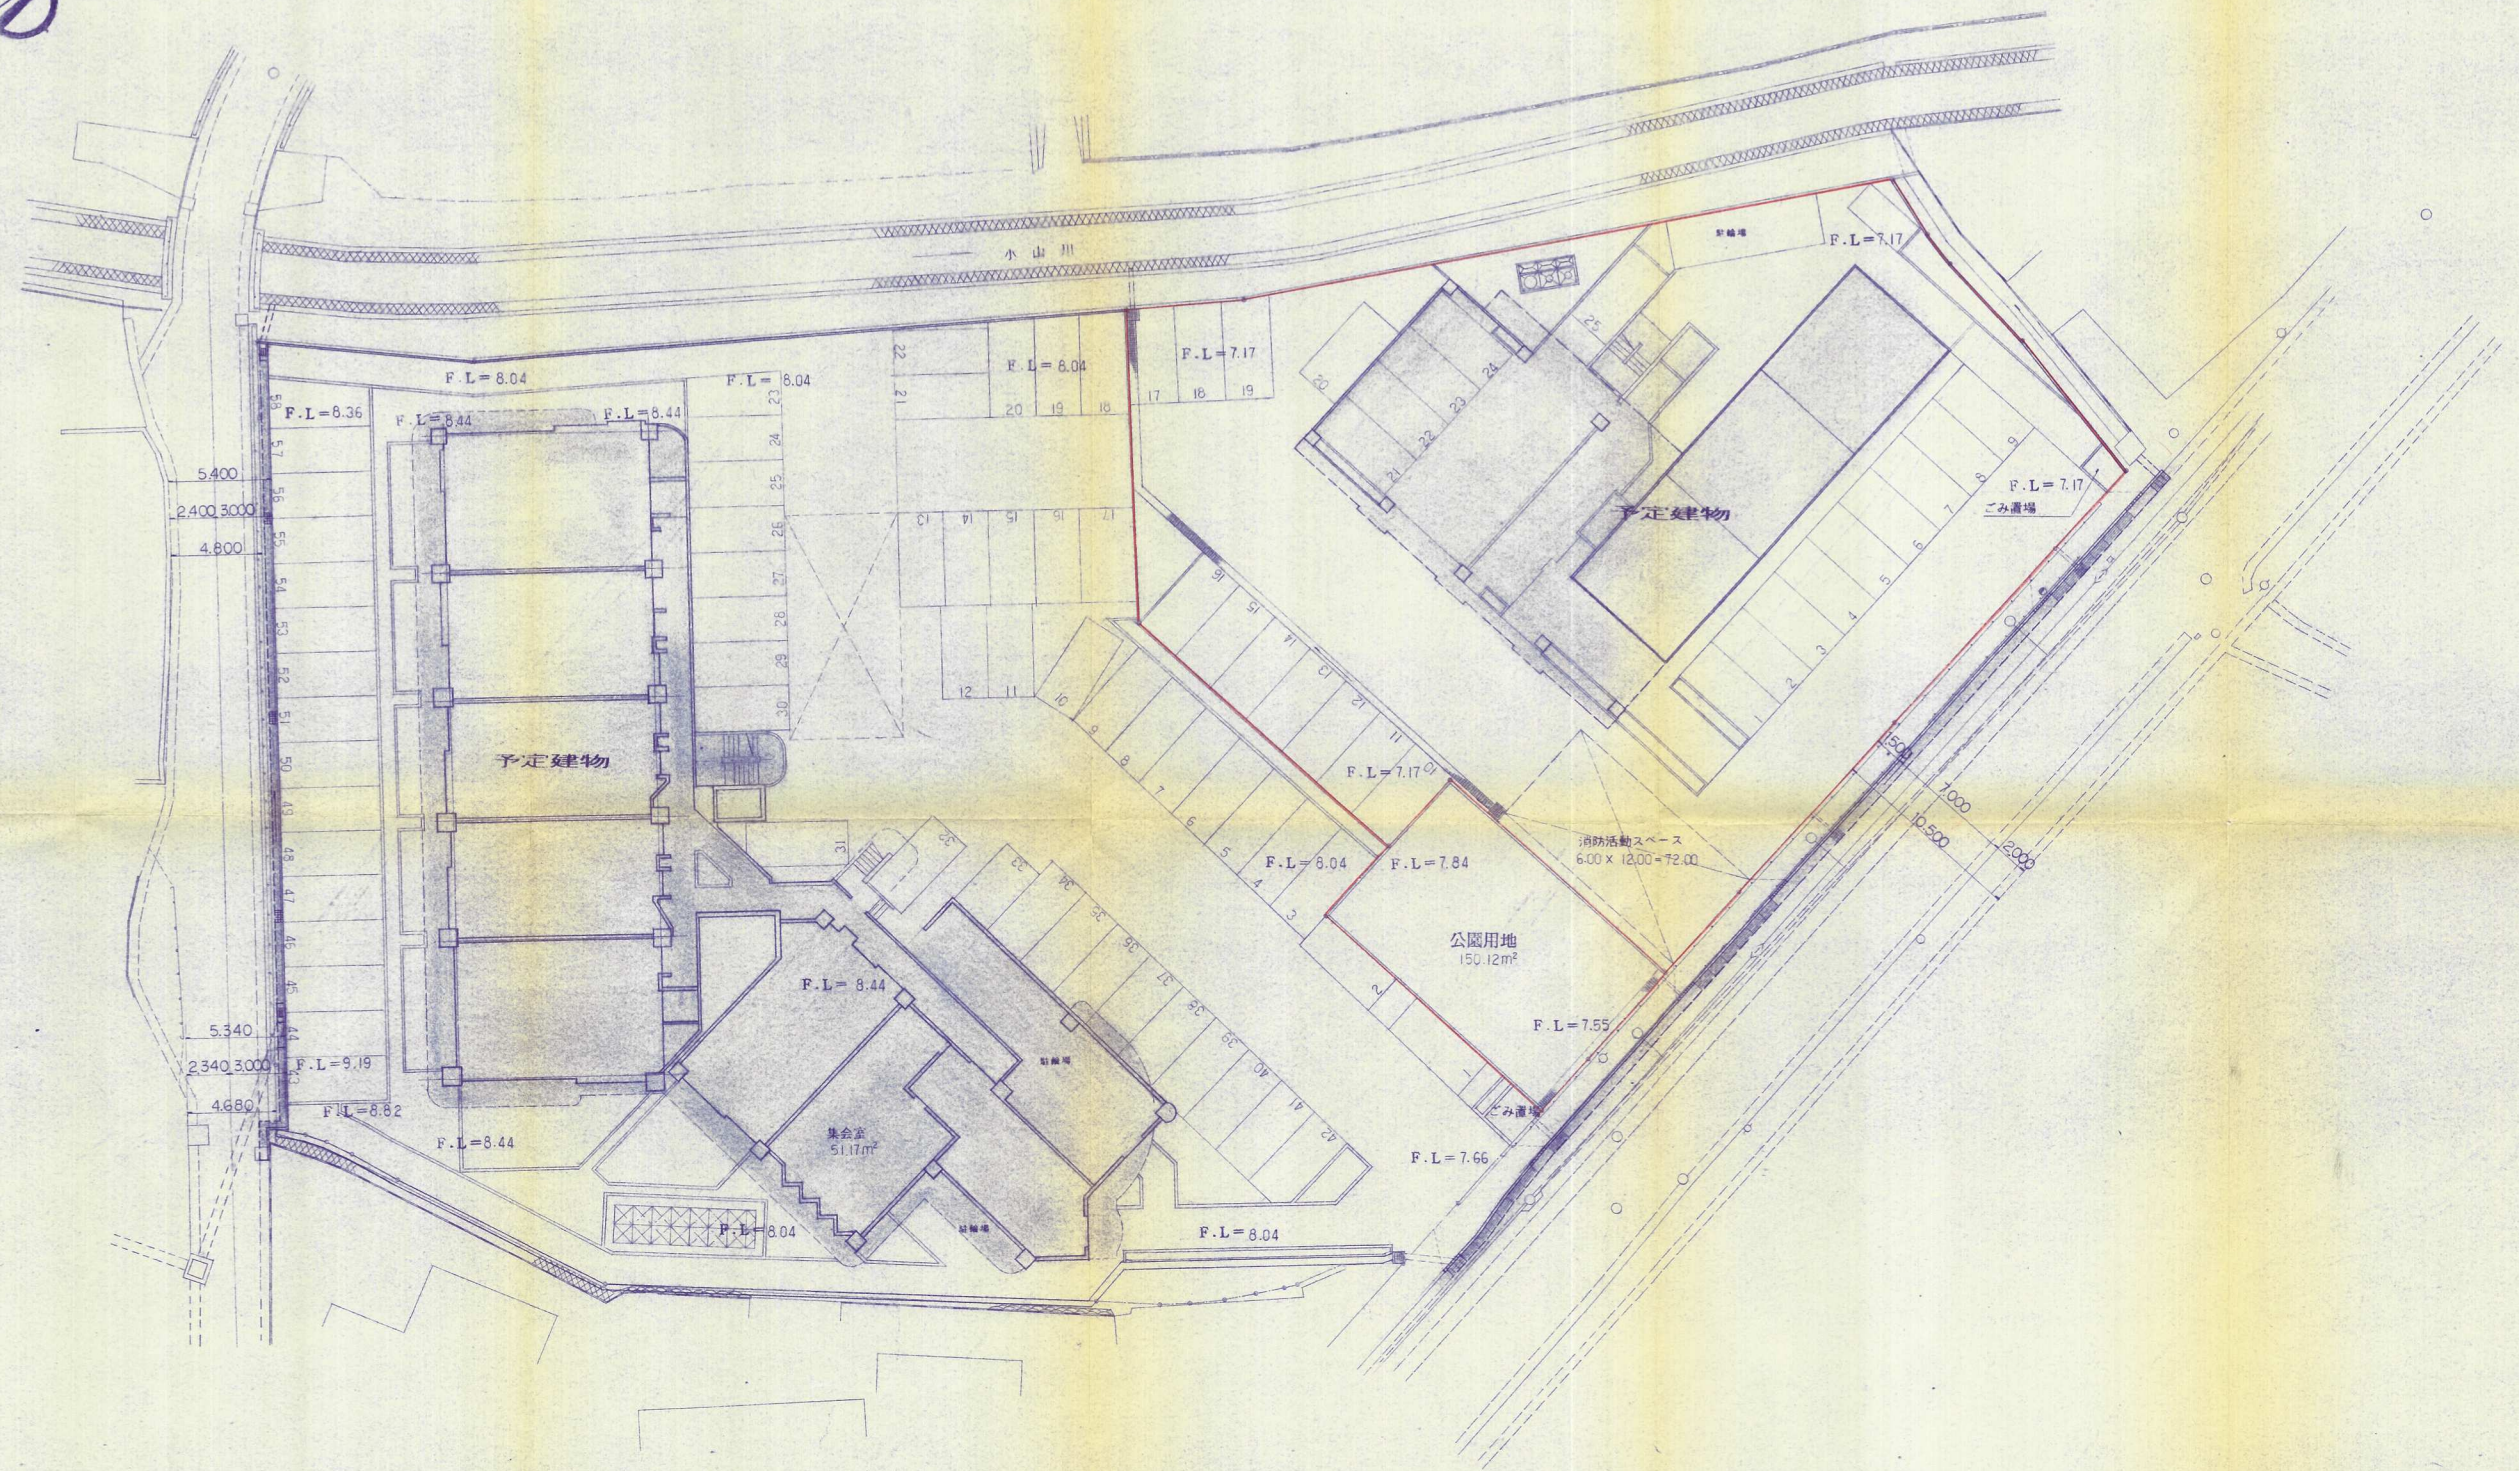

※計画高は想定工事の仕上高を示す

開発者	宮下 佐智子 TEL582-5715	8/14
工事名	(仮称) 篠崎三丁目敷地造成工事(その1)	縮尺 1:200
図名	土地利用計画平面図	平成 年 月
設計	株式会社 巧建総合設計	