
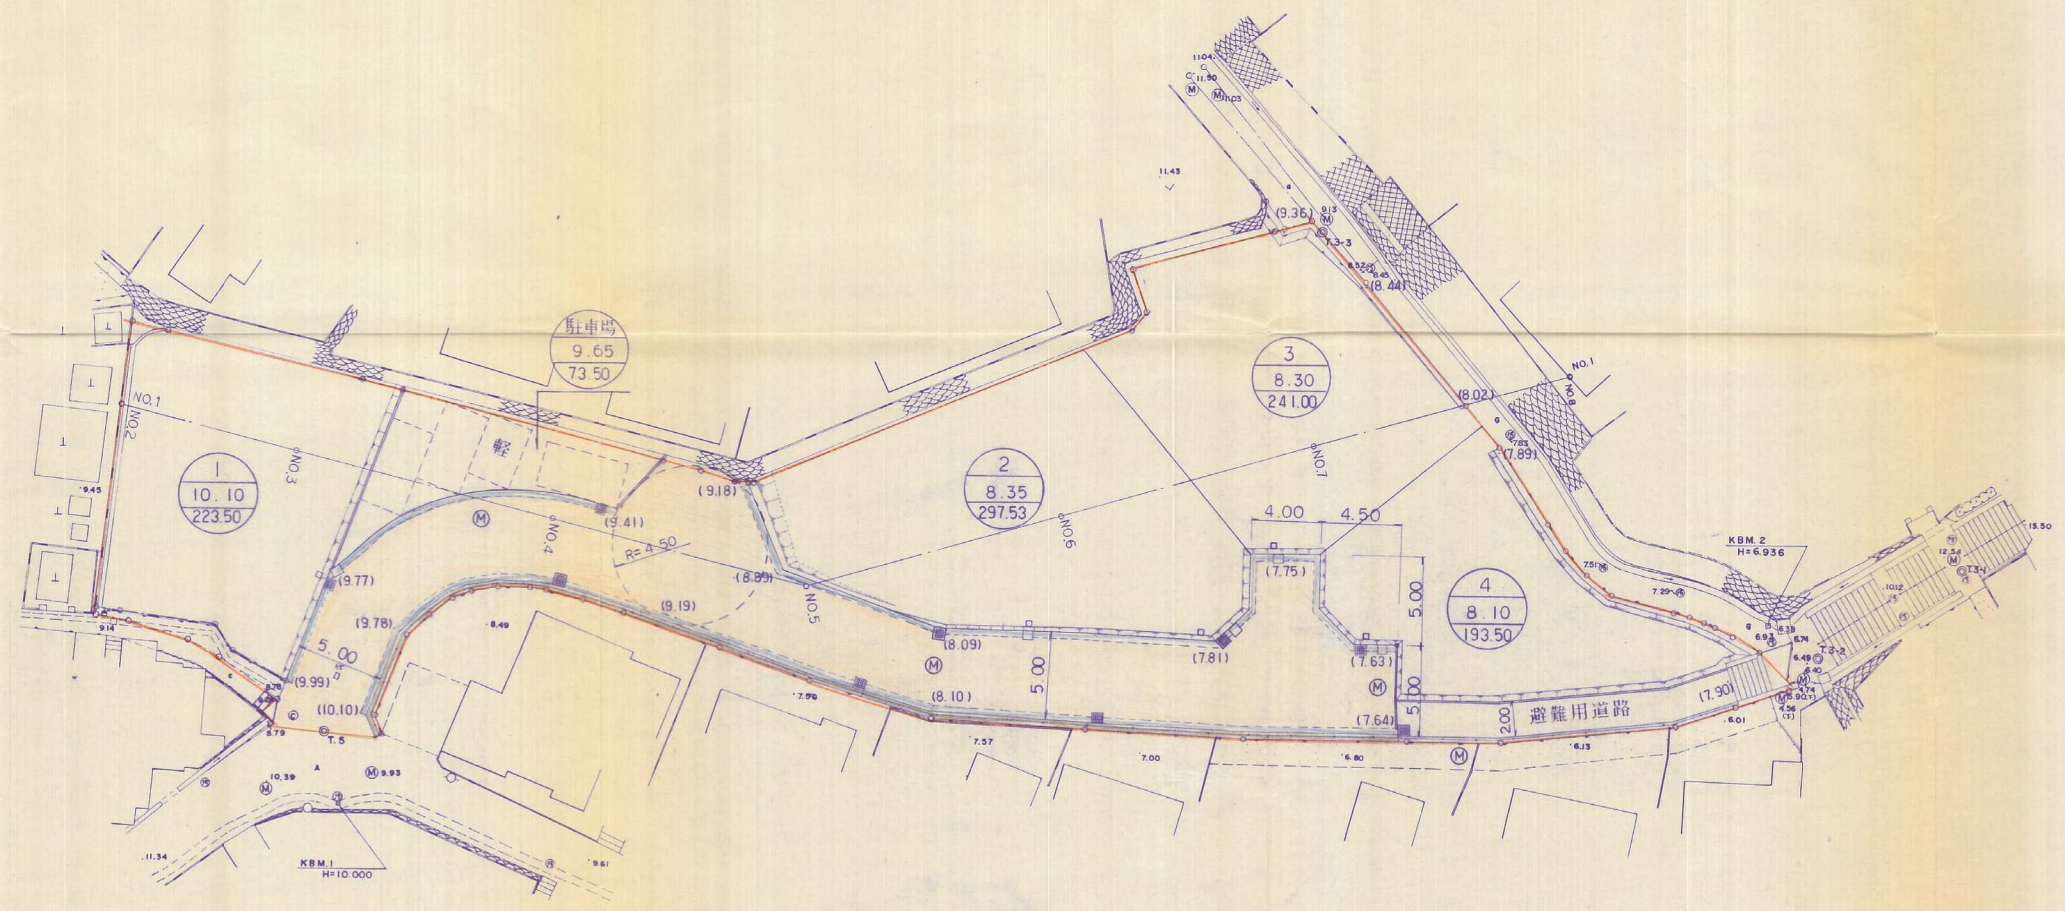


竣工平面图 縮尺=1:250

工 事 名 称	平成 年度				
図面名称	竣工平面图				
図面番号	全	葉中	3号	縮尺	1:250
承認					

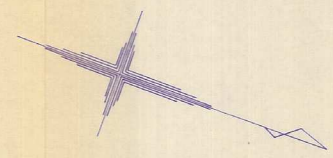

NO. 5
I.A 30'-00'