


# 竣工造成計画平面図

縮尺 1:300

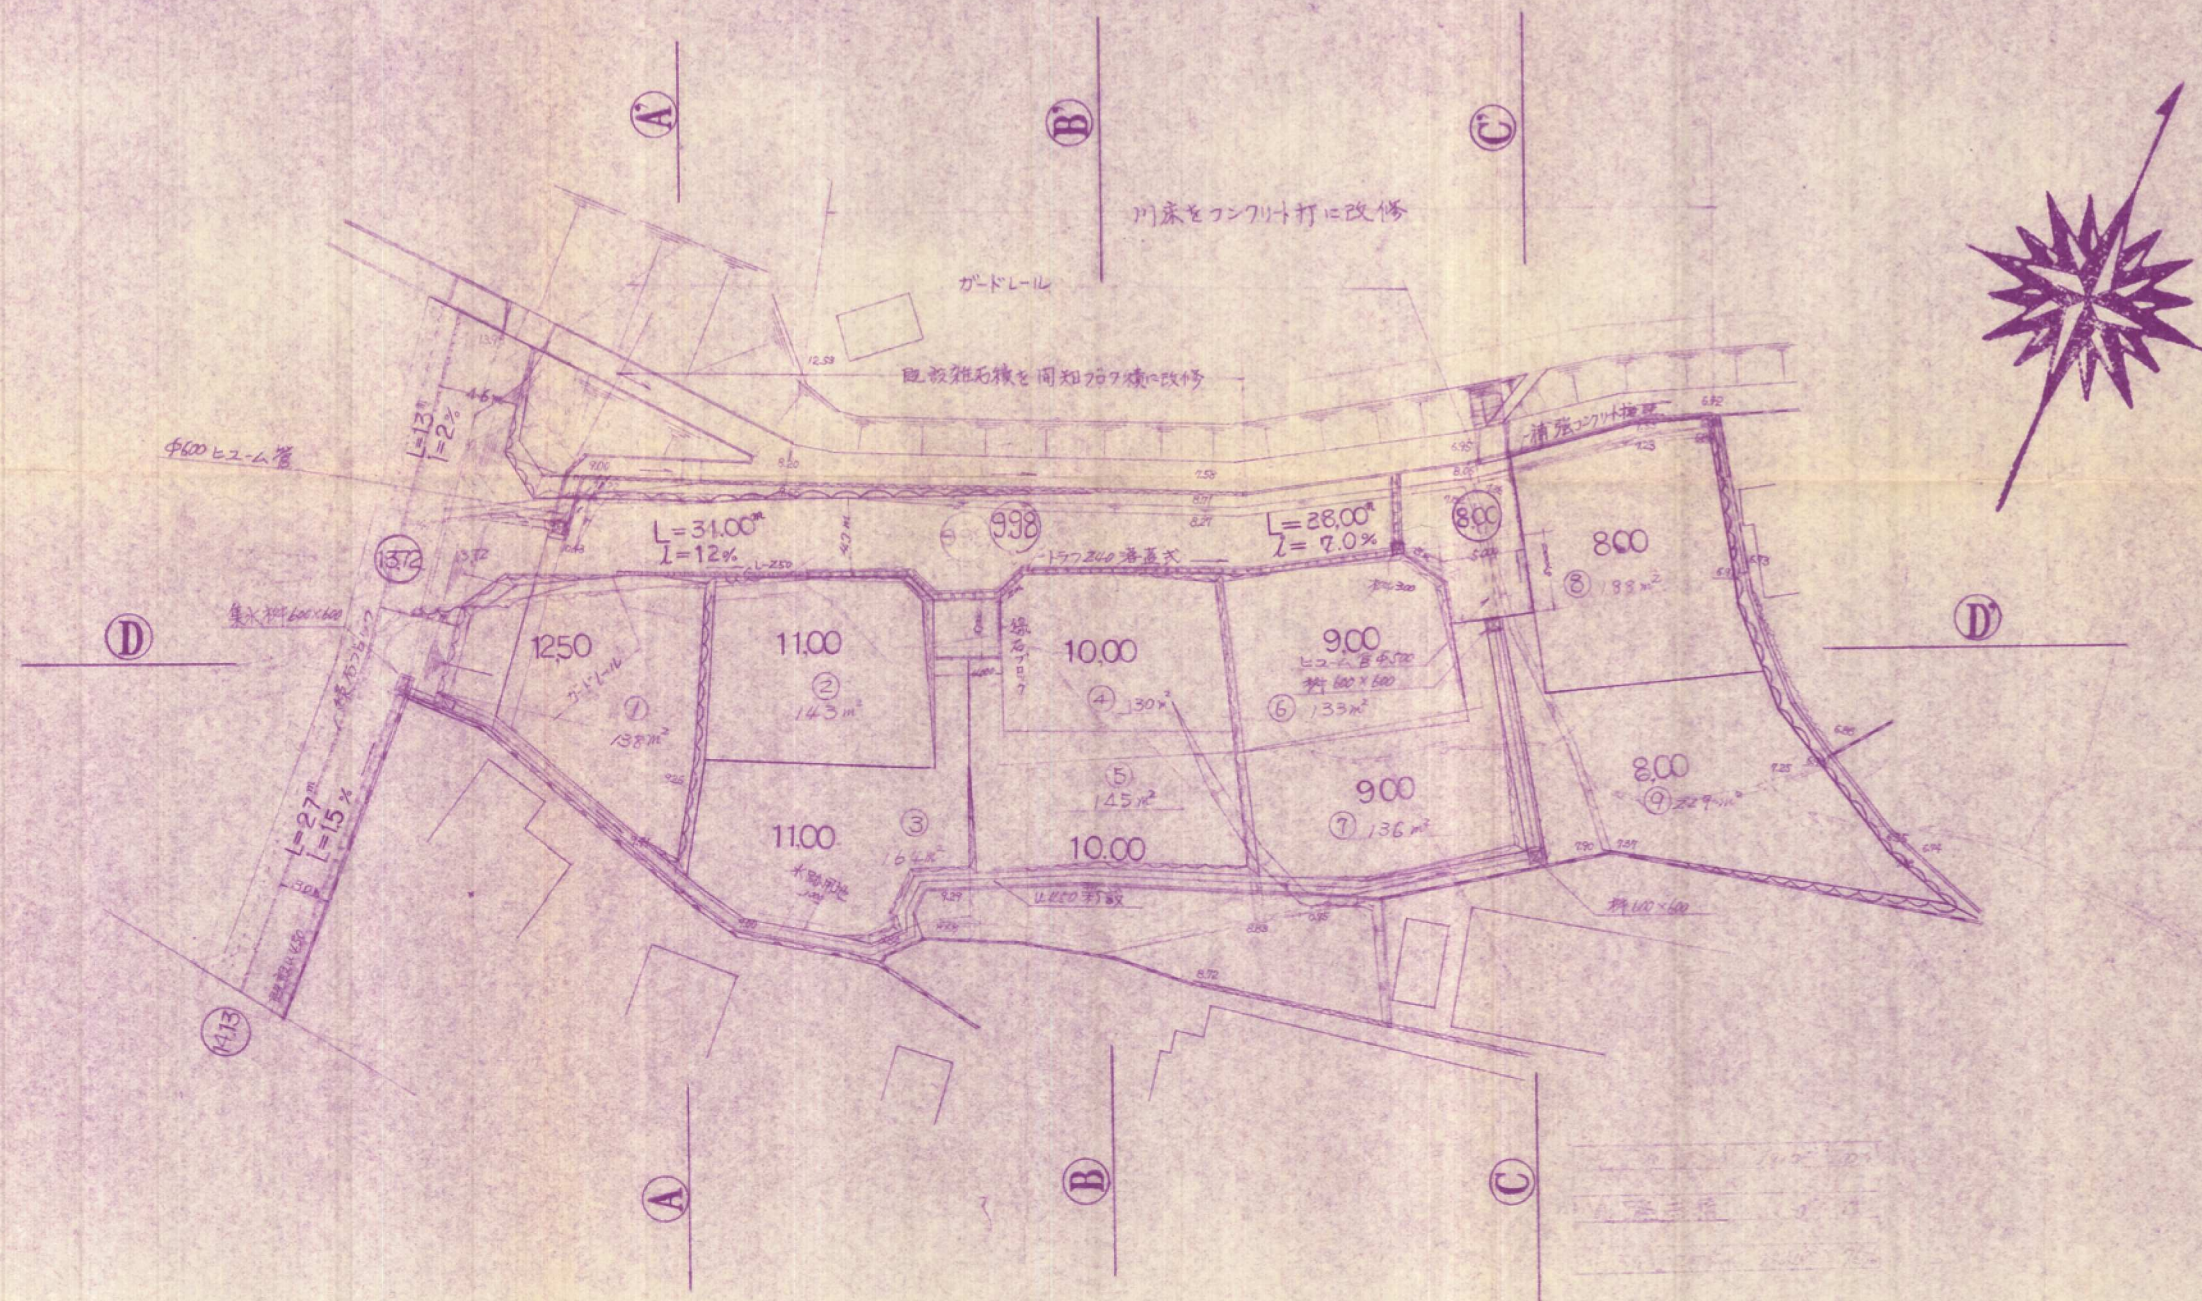

名称	宅地造成 工事	図案 No.	
場所	門司区 大字 黒川	縮尺	1:300
図名	竣工平面図	担当	検印
設計	門司区 大字 黒川	月日	