


造成竣功平面图

縮尺 1:300

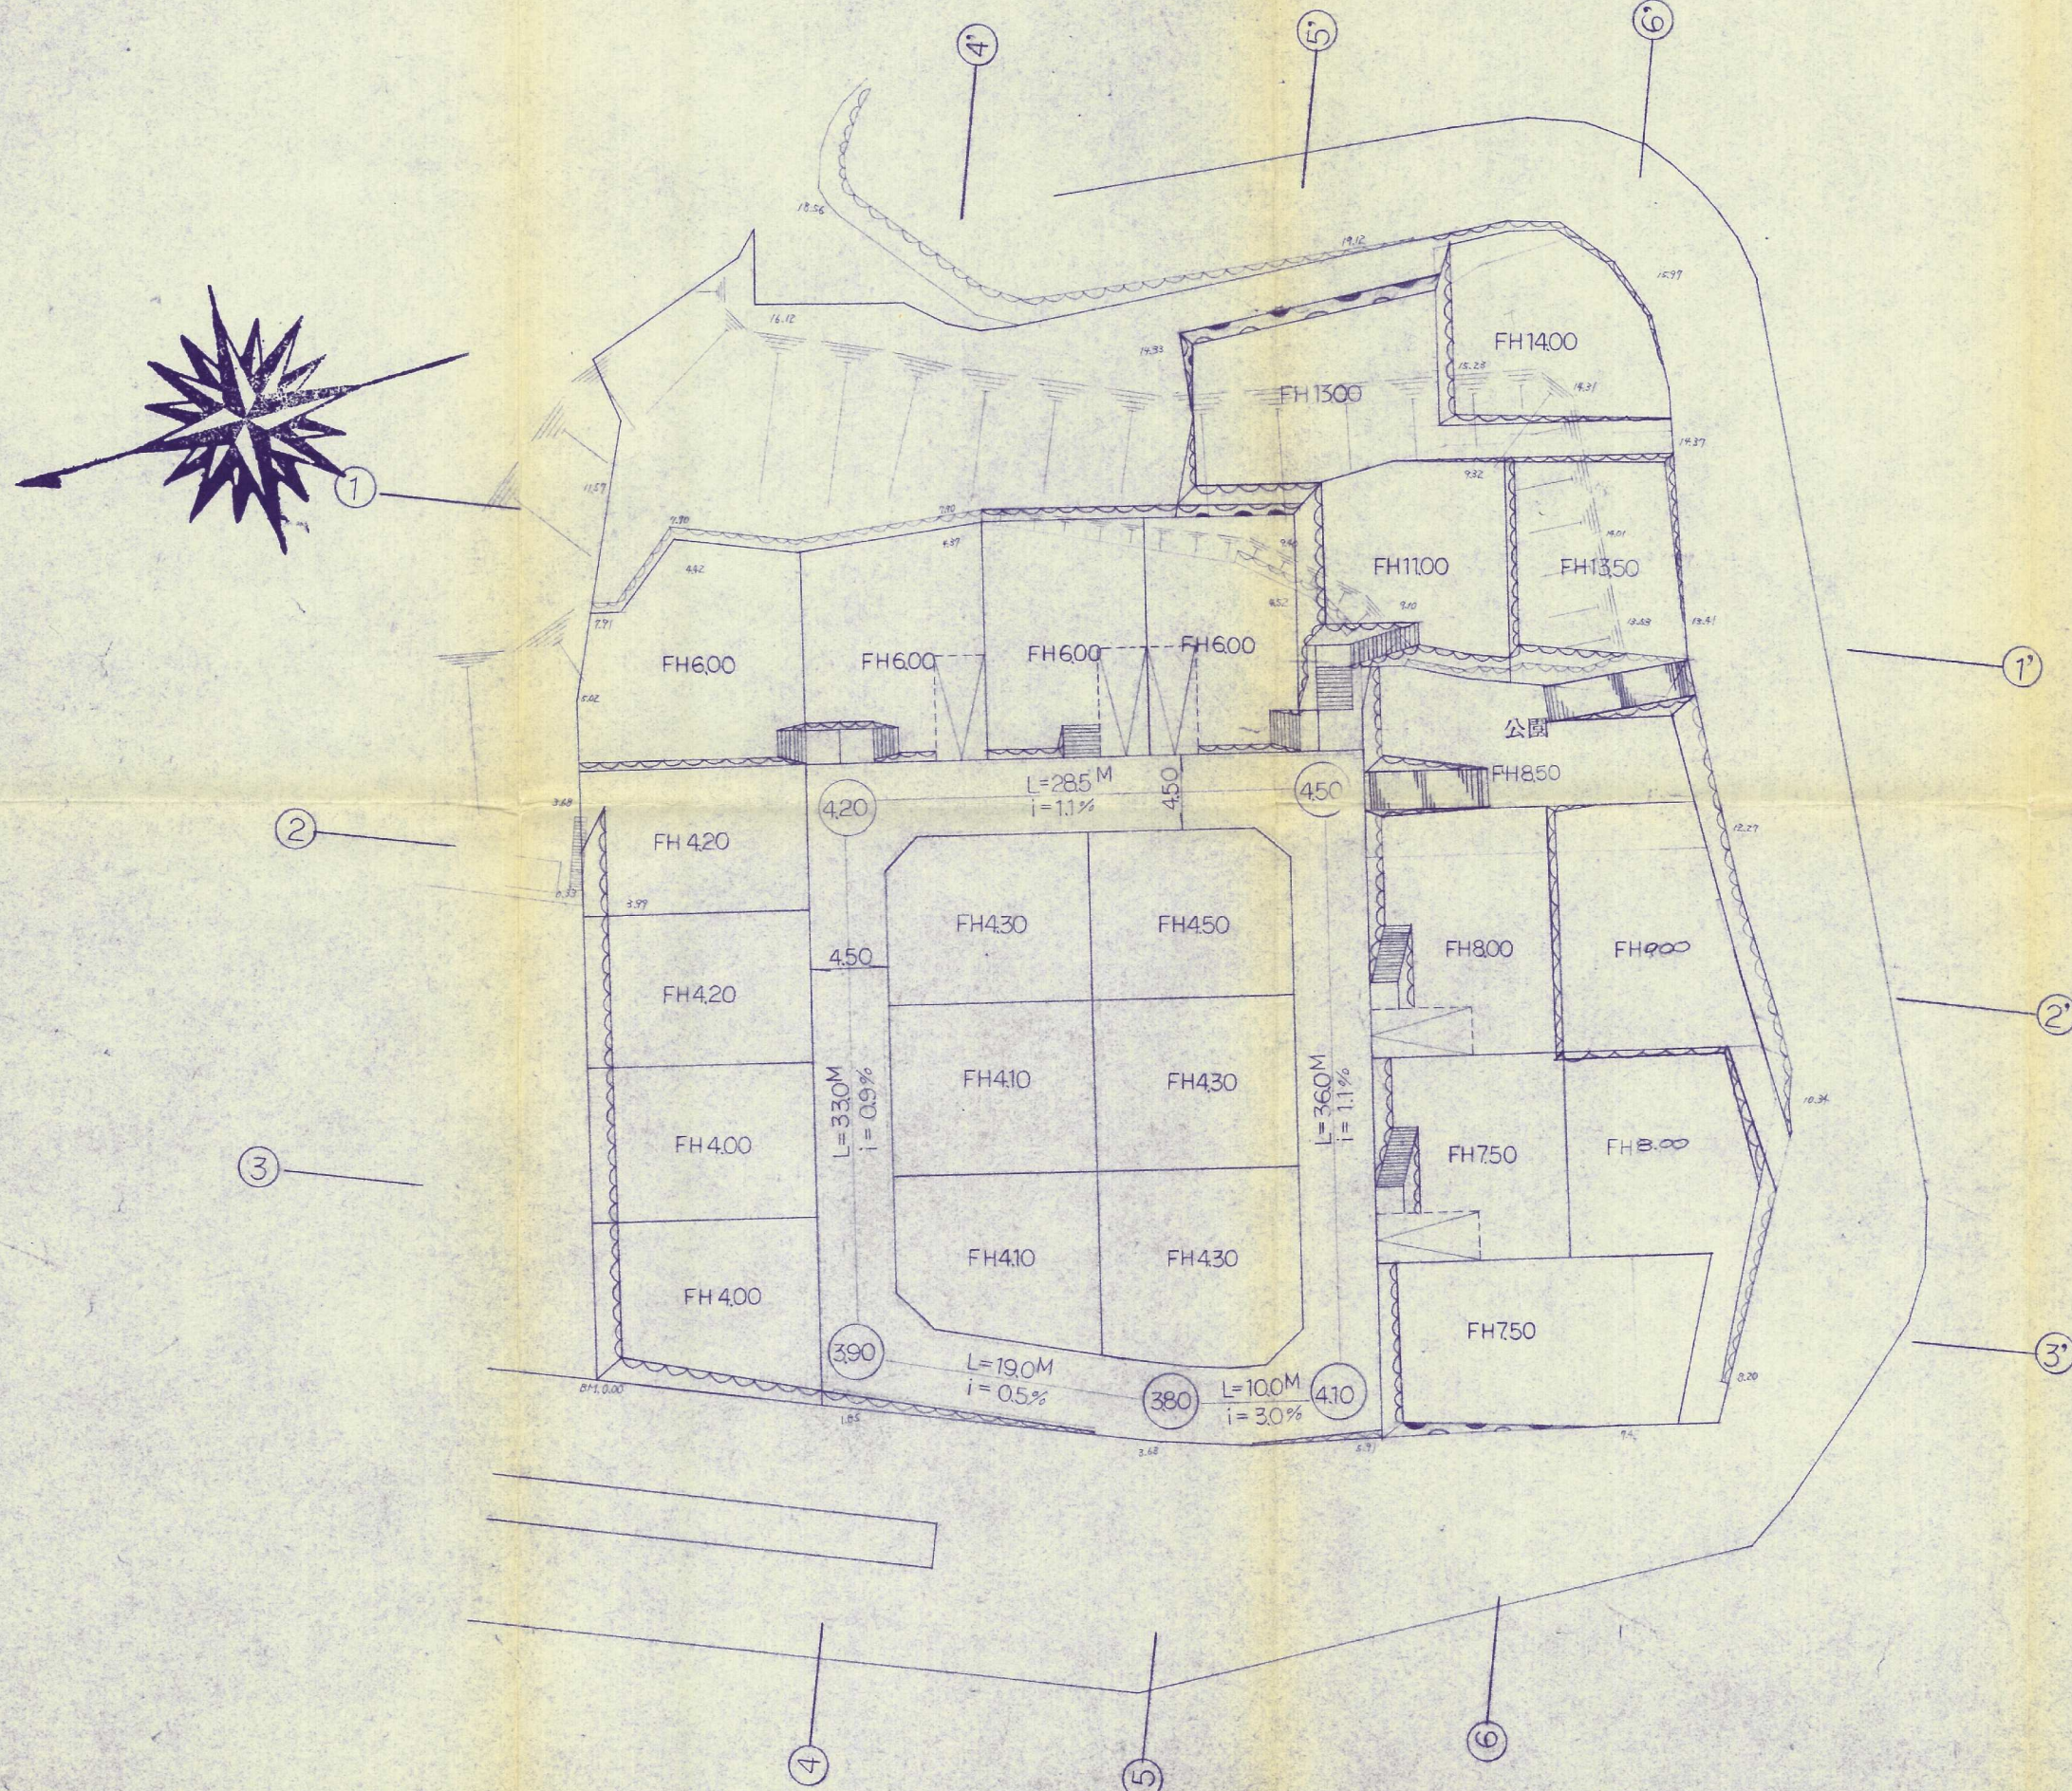

51-95

件名	宅地造成 工事	図番	No. 5
場所	門司区清滝3丁目	縮尺	1:300
図名	造成竣功平面图	出	検印
設計	太平開発株式会社	月日	