
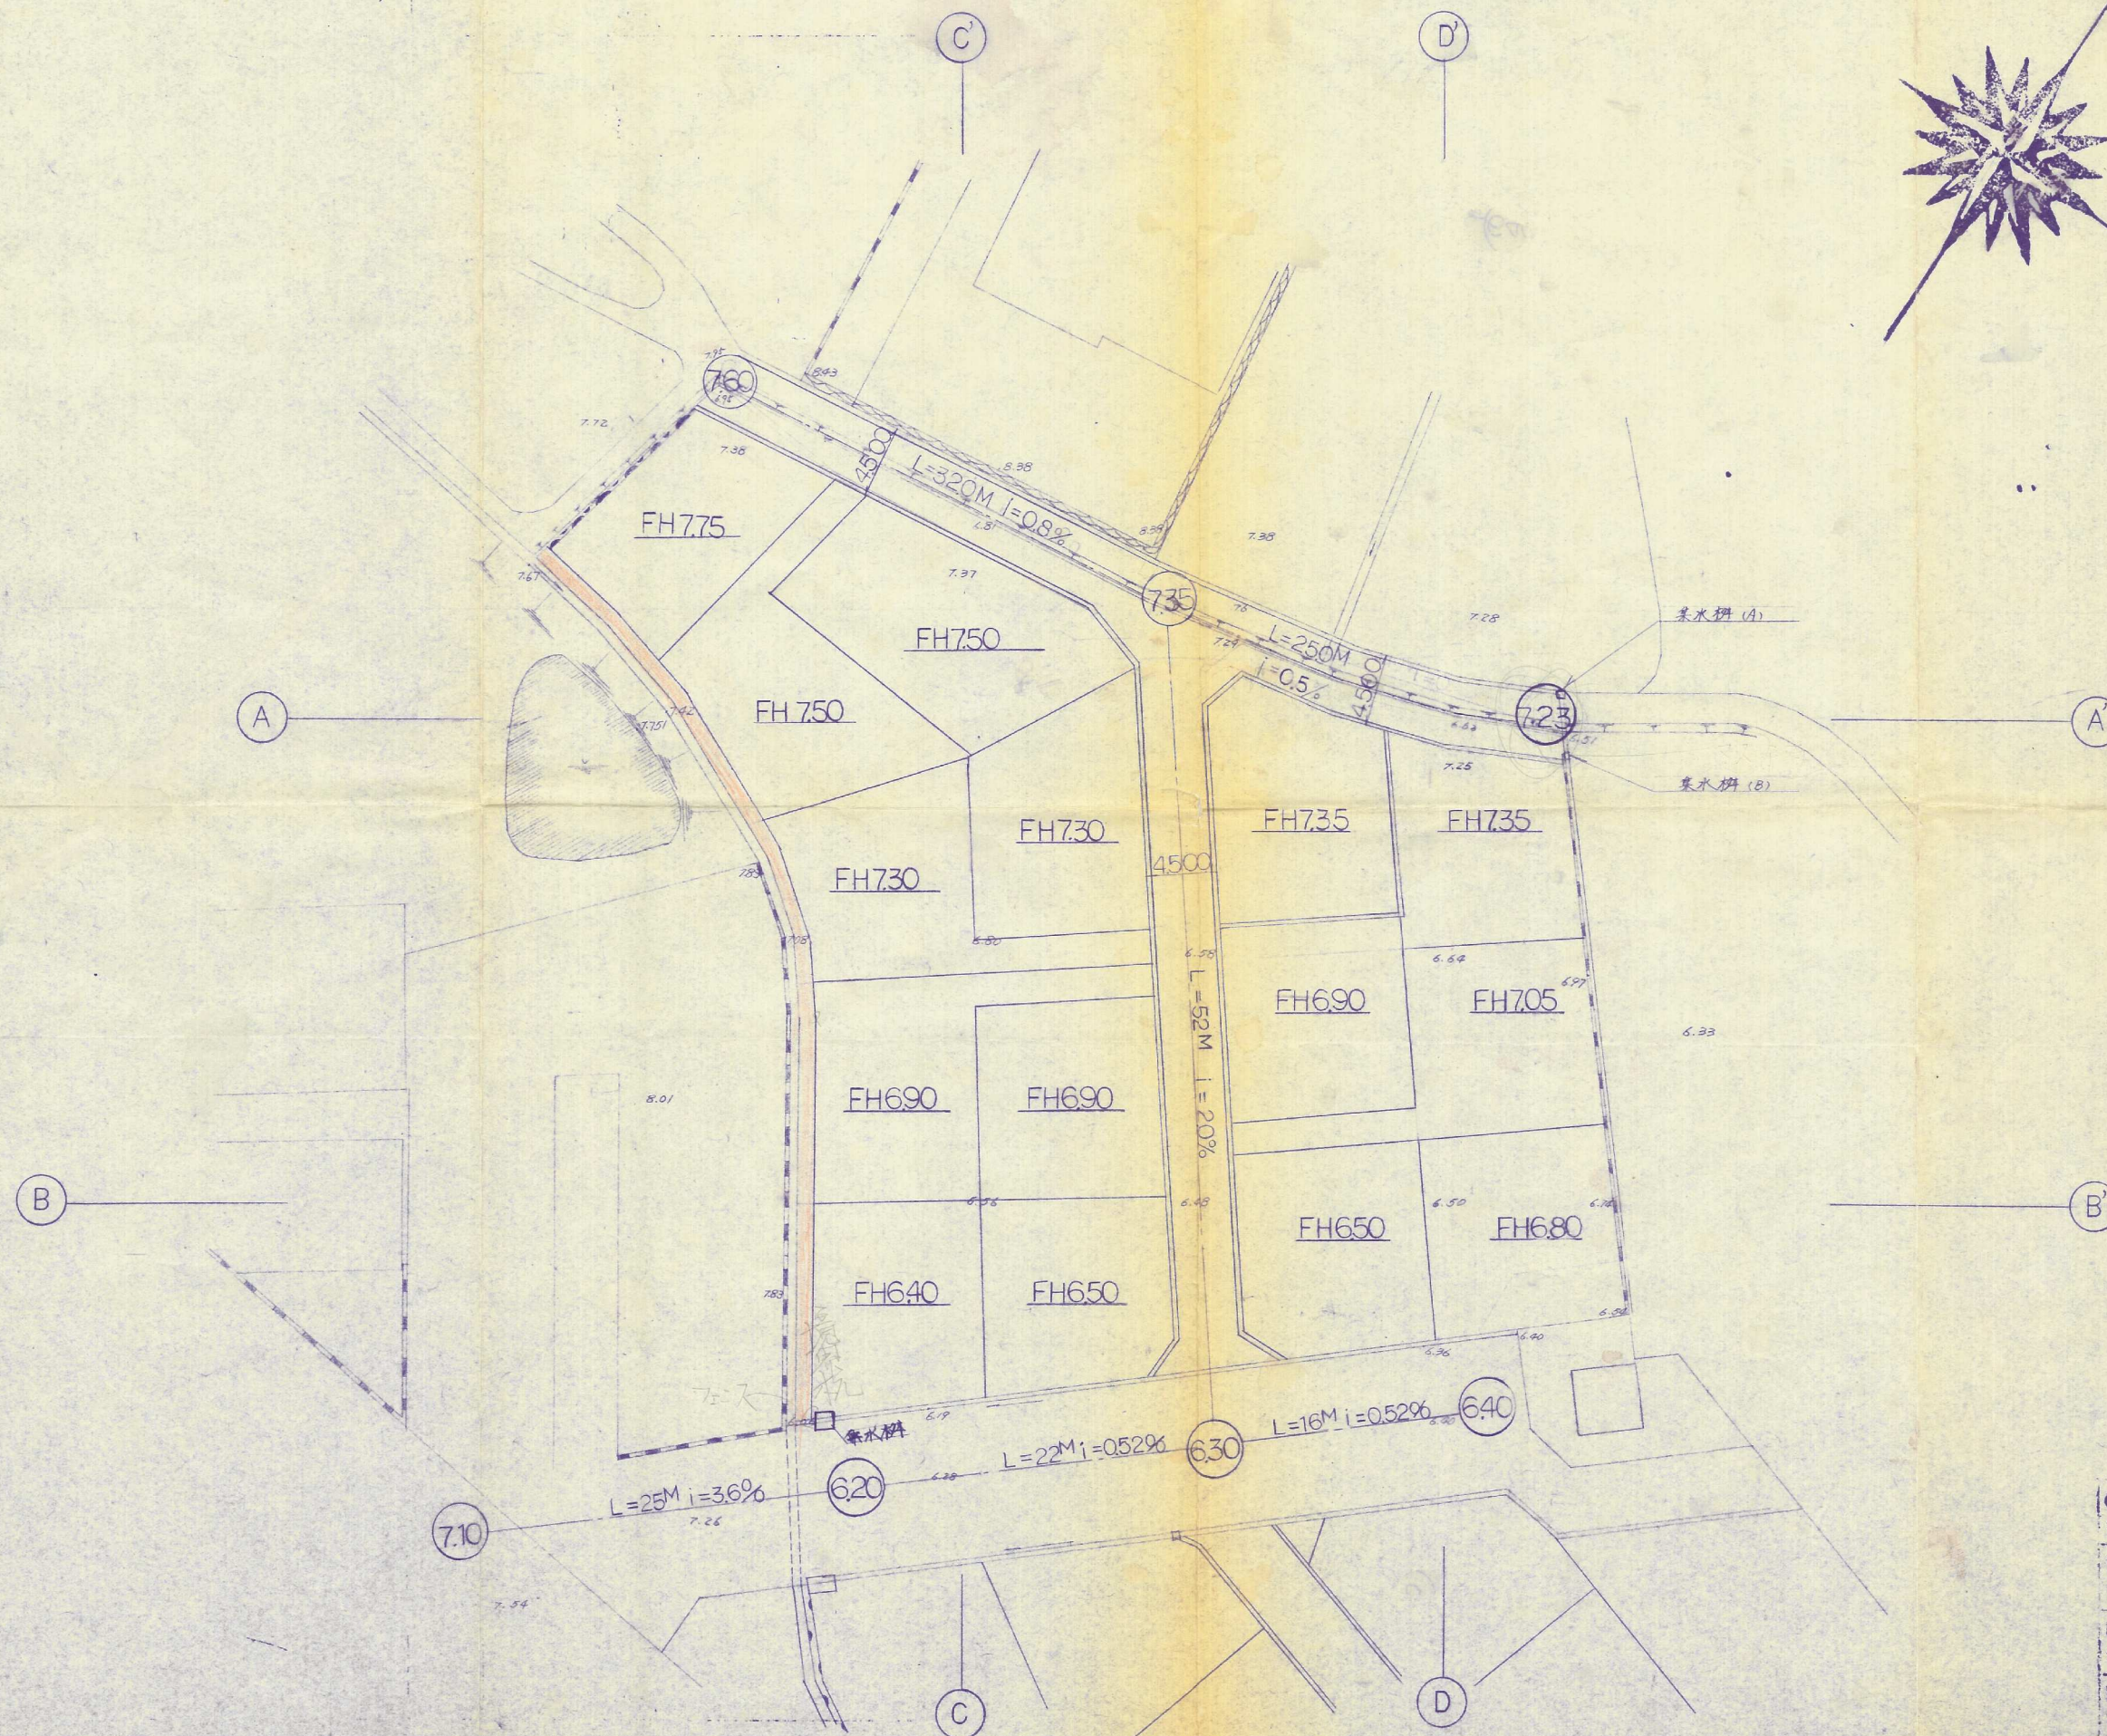


# 造成竣功平面图

縮尺 1:300

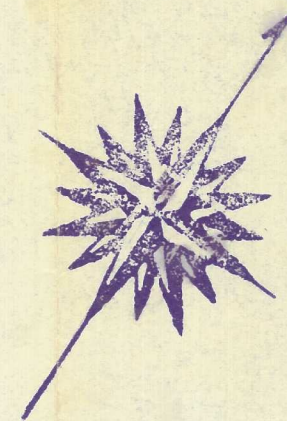

件名	宅地造成 工事	図番	N. 5
縮尺	門司区大字志保橋毛敷	縮尺	1:300
図名	造成計画平面图	月日	
設計	太平開発株式会社	月日	