
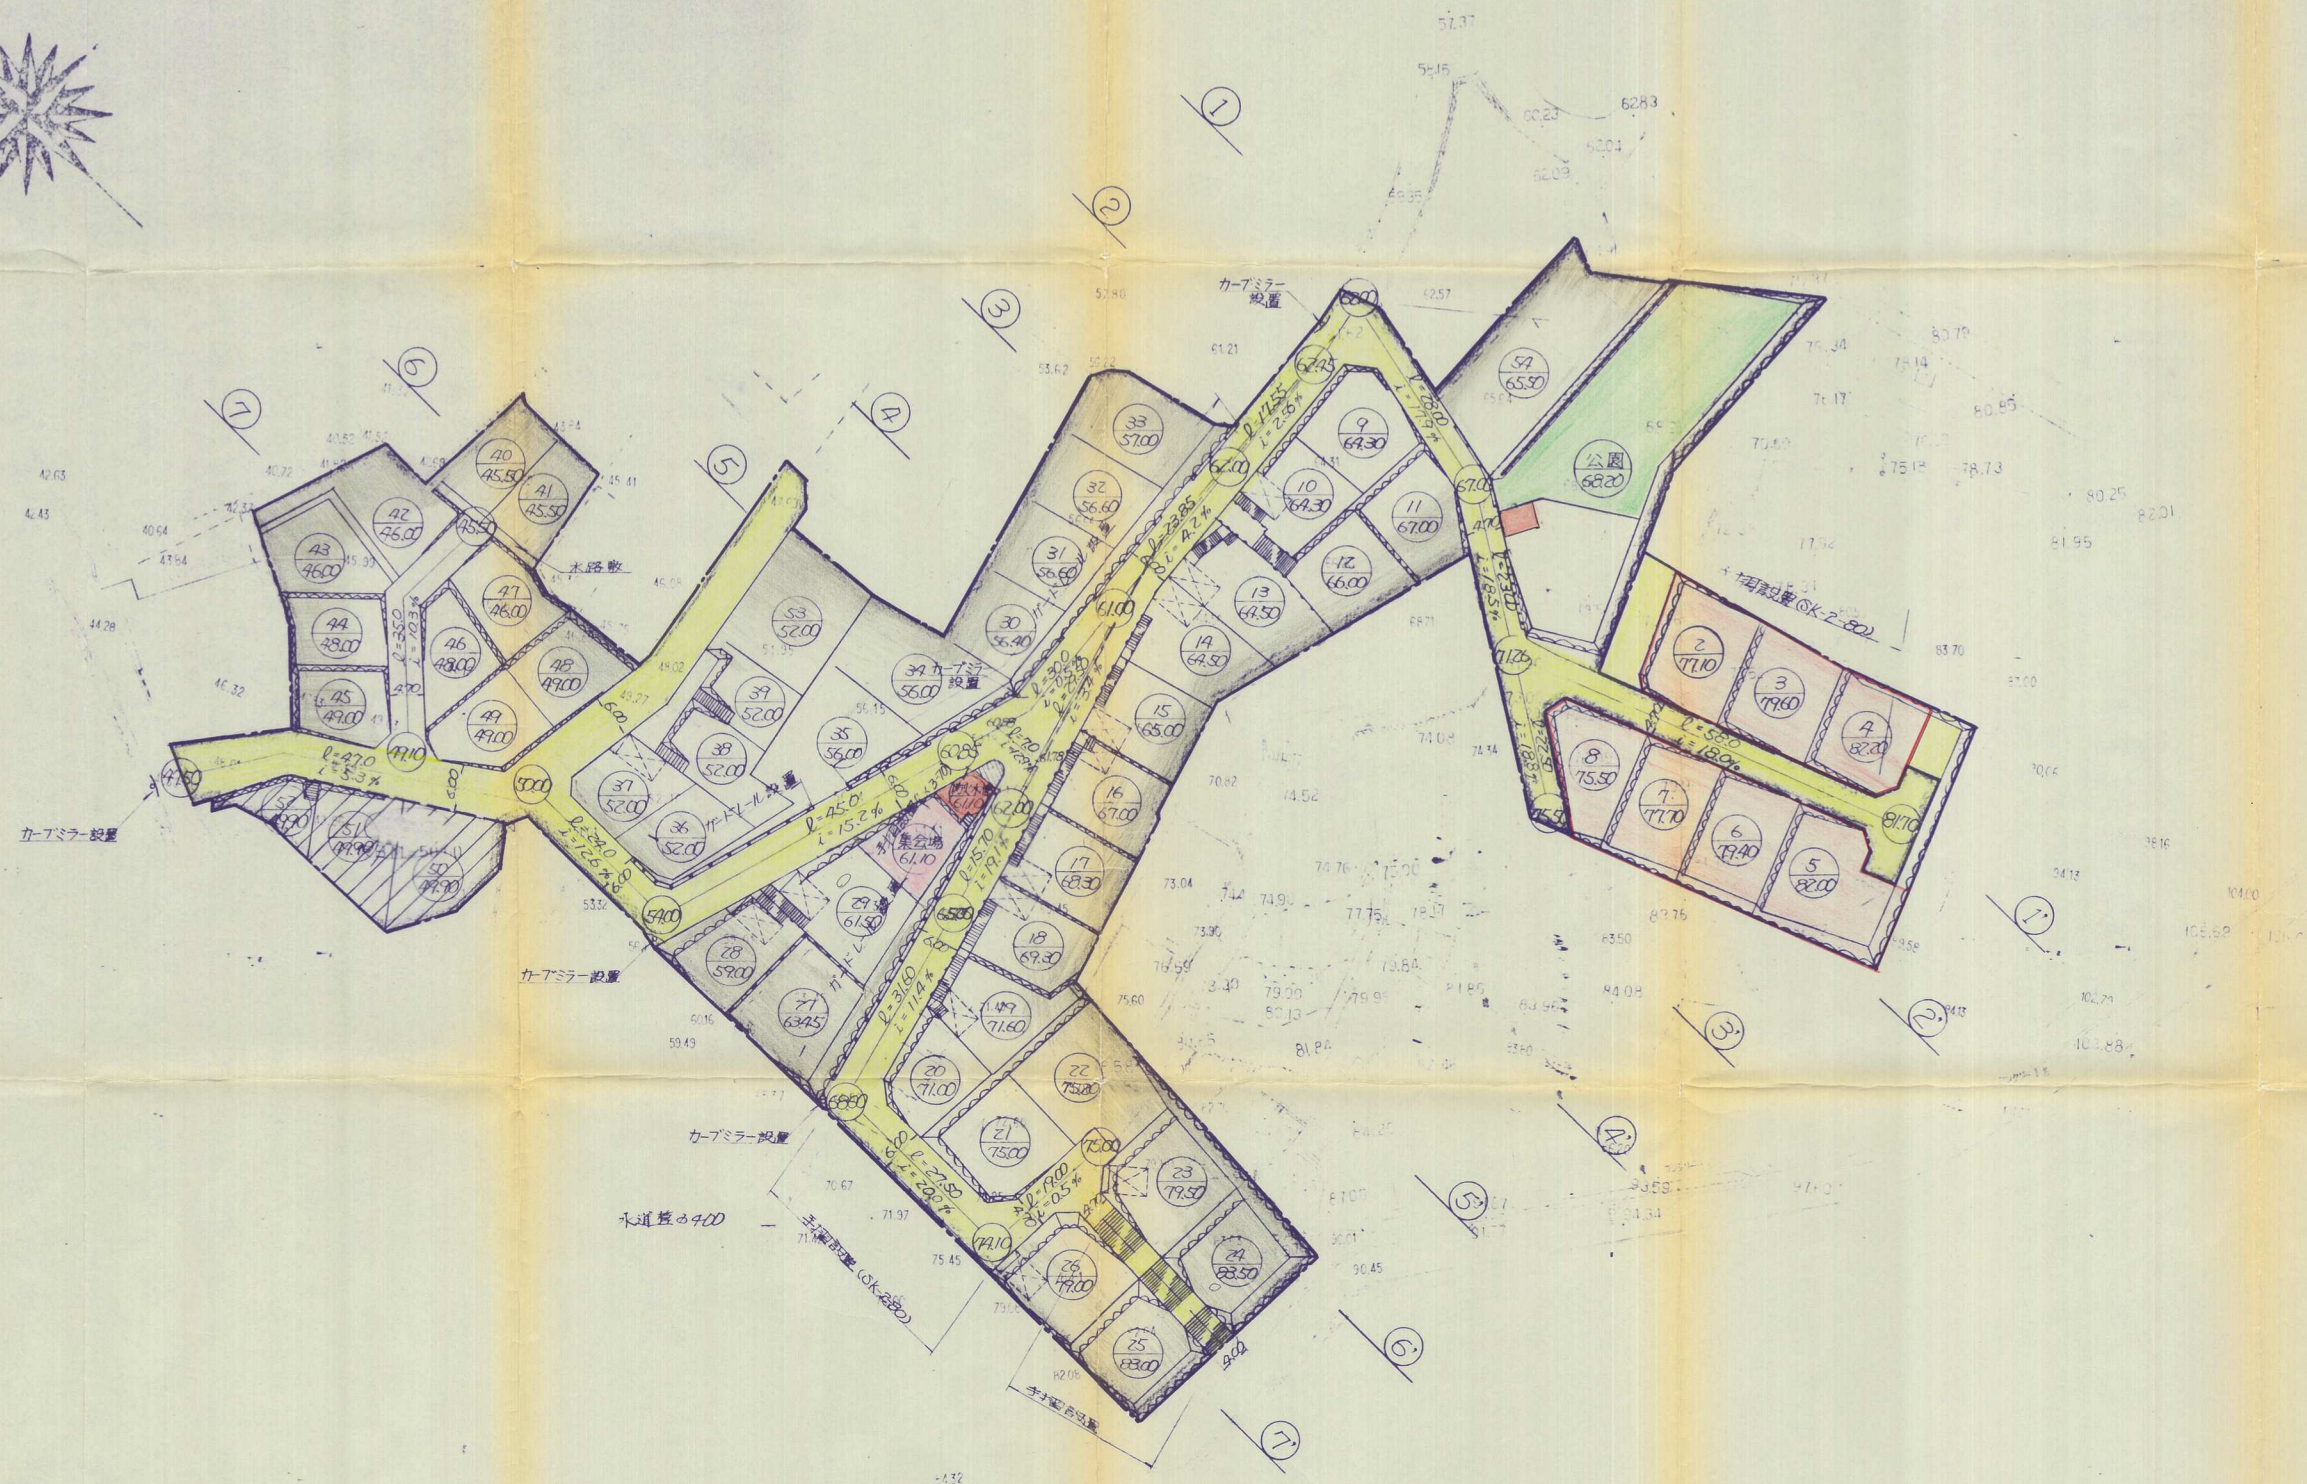


# 造成竣功平面図

S = 1:500

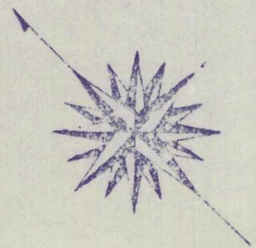

- 第1工区
- 第2工区

50-21

作成	宅地造成 工事	図番	N. 5
場所	門司区 西新町 地内	縮尺	1:500
図名	造成竣功平面図	担当	
設計	太平開発株式会社		