
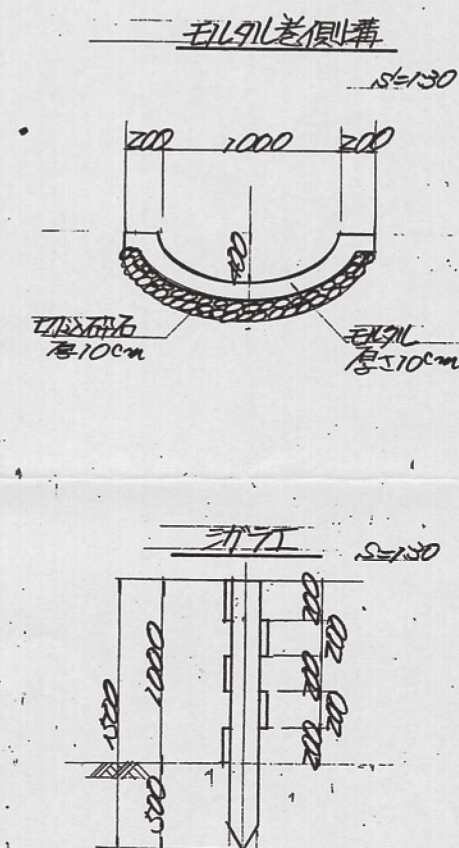


造成惨功平面图

S=1:300

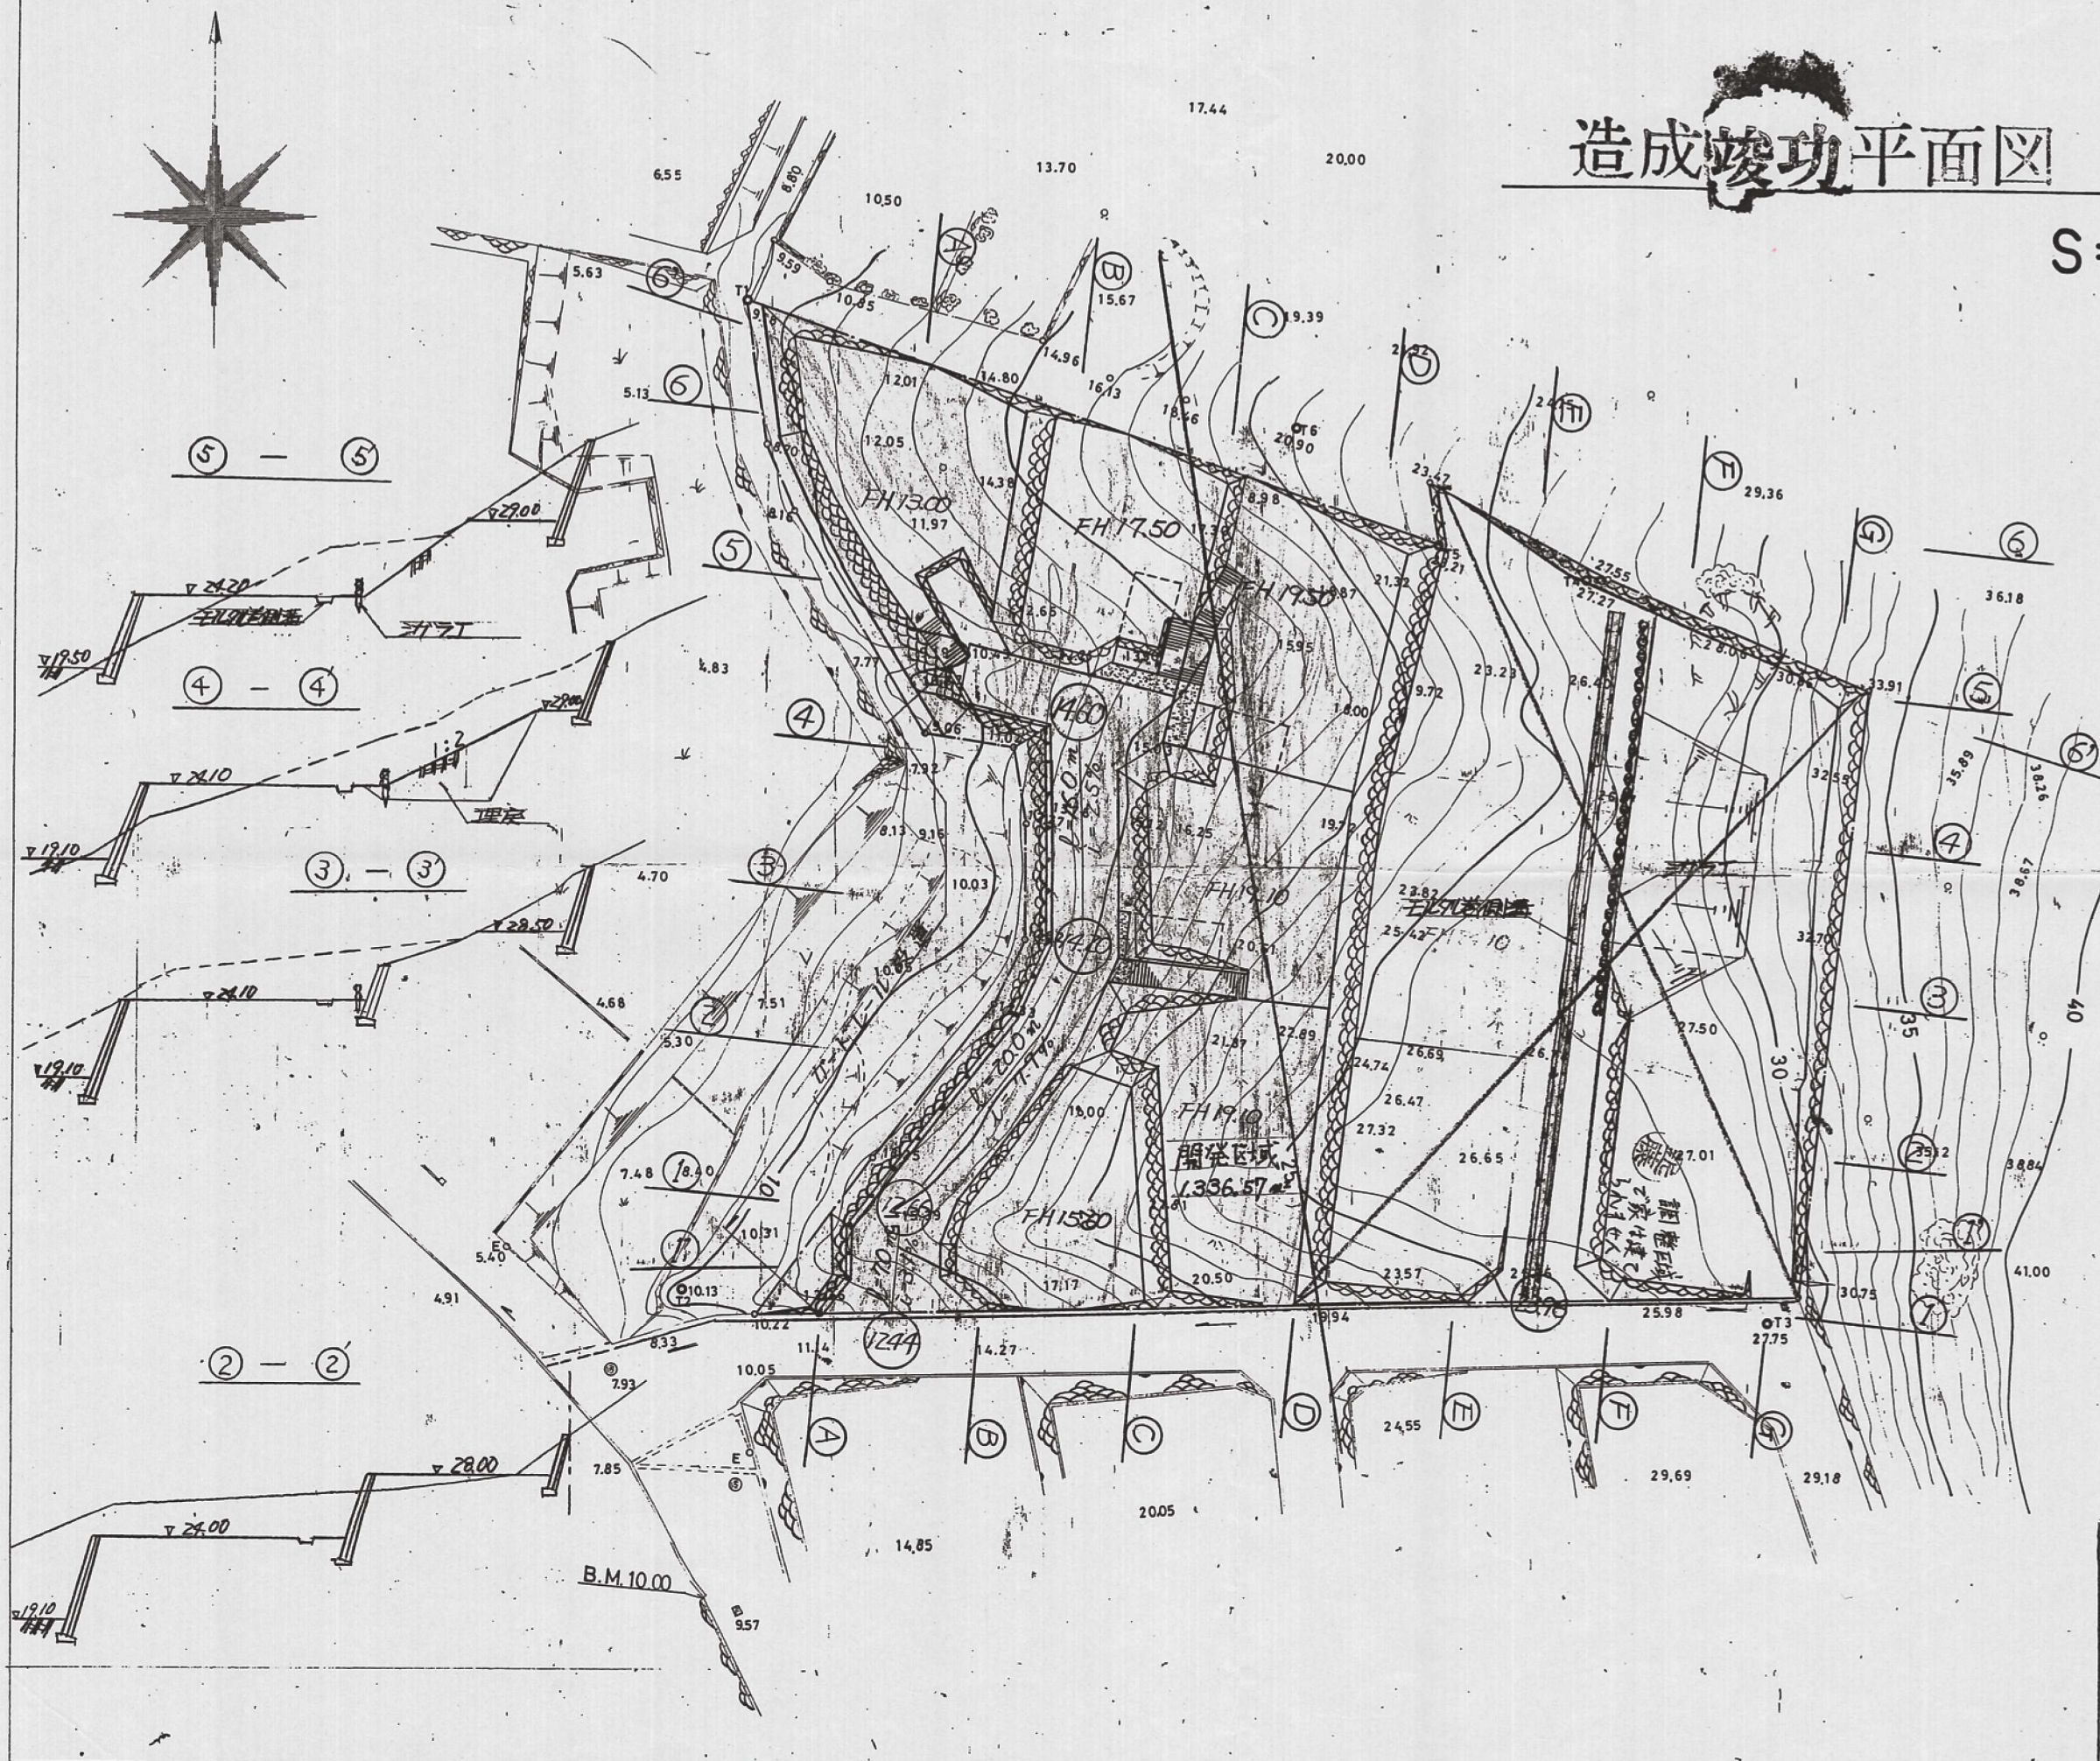

件名	宅地造成 工事	図番	No. 5
場所	門司区大里東	縮尺	1:300
図名	造成惨功平面图	担当	ノ印
設計	太平開発株式会社	月日	