


造成 平面図
雨水 平面図

S = 1:300

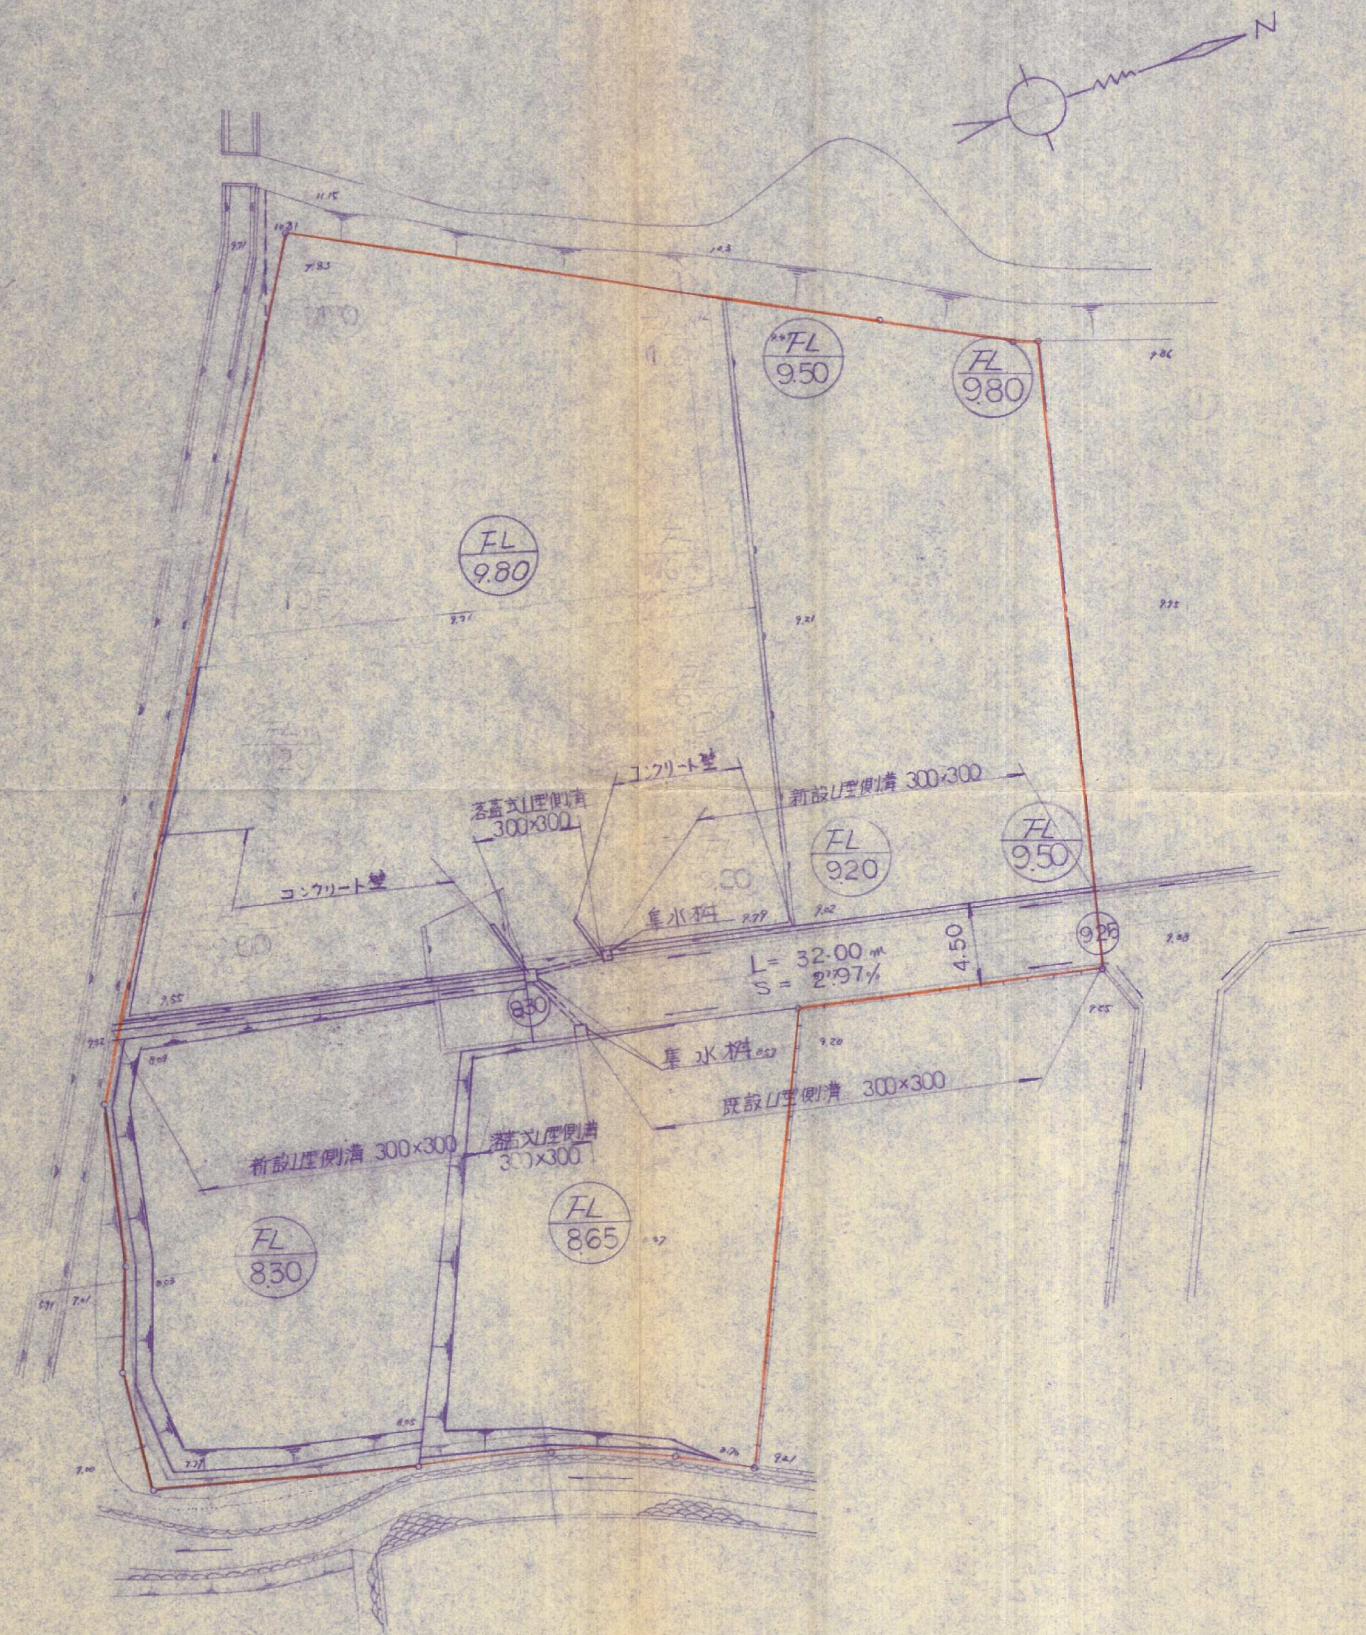

53-25

件名	宅地造成 工事設計図	図番	No.
場所	北九州市 門司区大字黒川	縮尺	S = 1:300
図名	造成 排水 平面図	担当	検印
設計	有限会社 コクワ設計	月日	