


造成竣功平面图

縮尺 1: 300

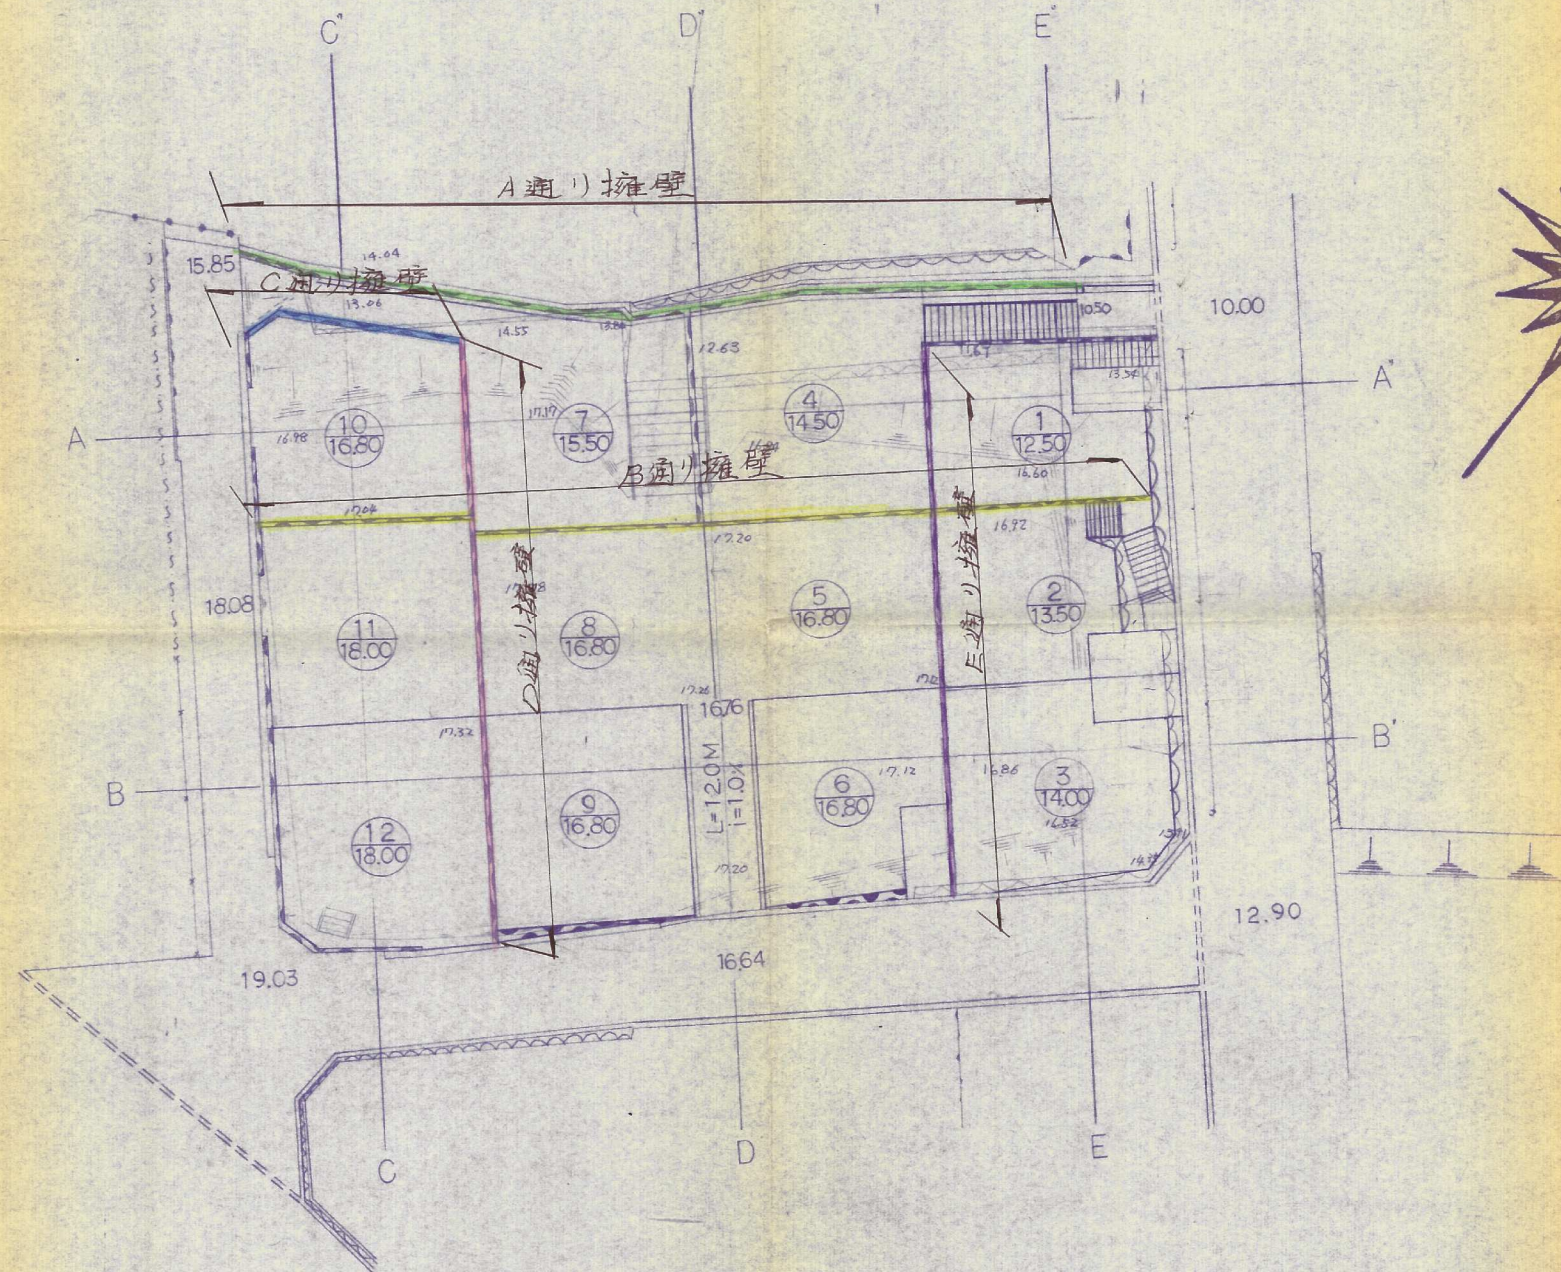

件名	宅地造成工事	図番	No. 4
場所		縮尺	
図名	造成竣功平面图	社印	検印
設計	太平開発株式会社	月日	