
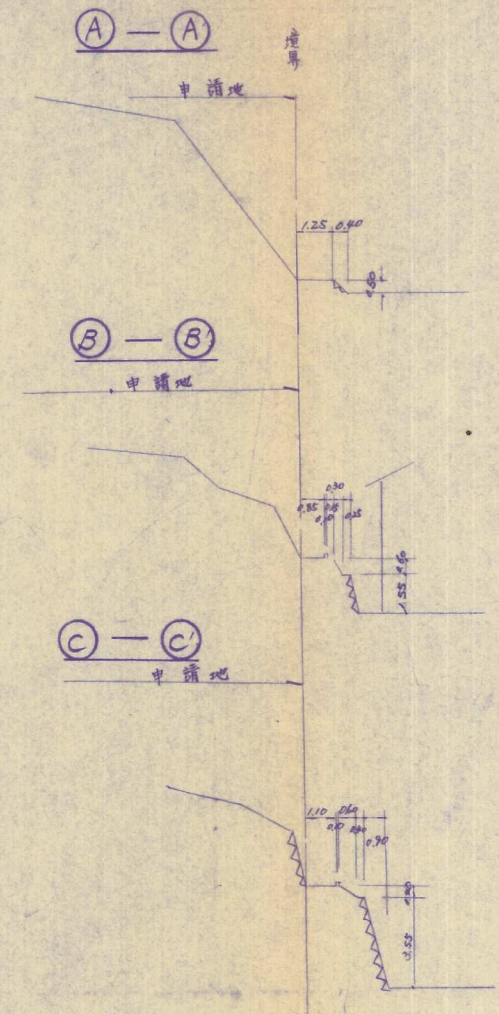


S = 1:300

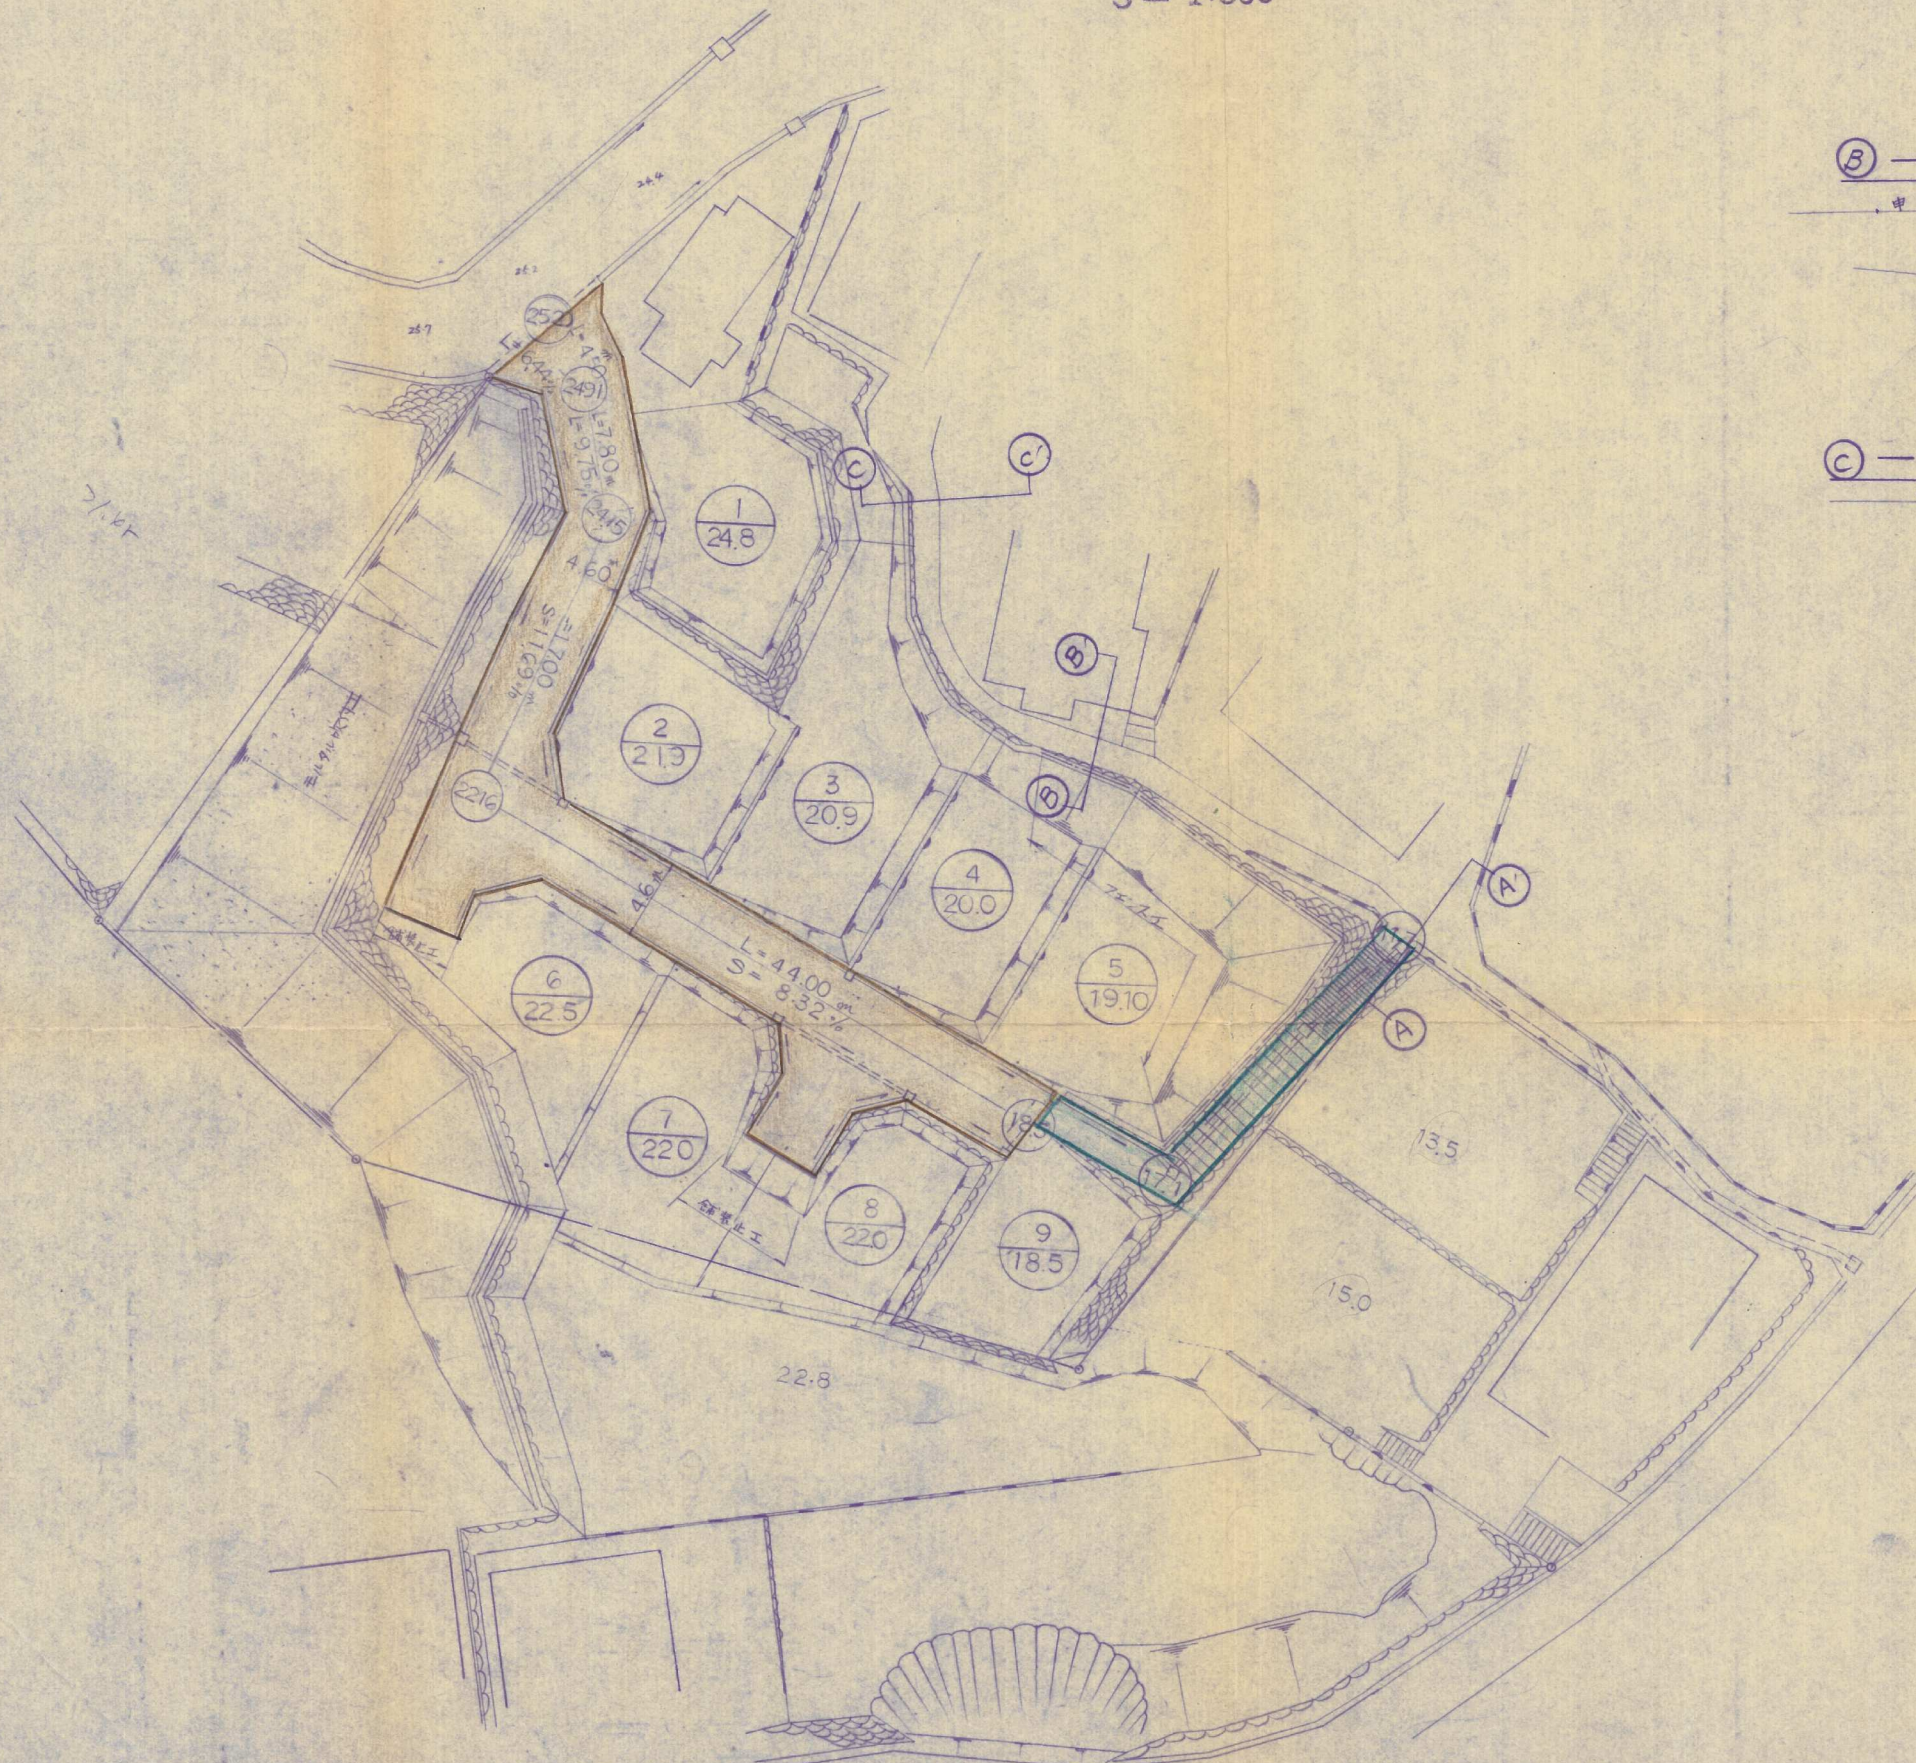

件名	宅地造成 工事設計図	図番	No. 5
場所	北九州市 門司区丸山町地内	縮尺	S = 1 : 300
図名	竣工平面図	担当	検印
設計	有限会社 ニクトウ設計	月日	