
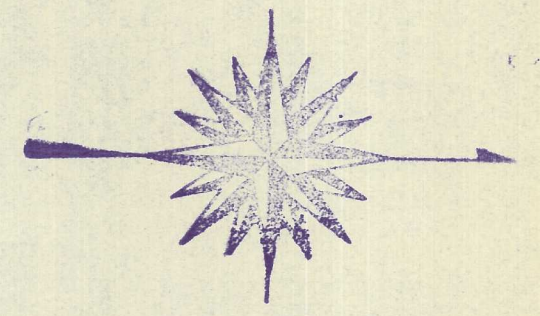


竣工平面図

縮尺 1: 200

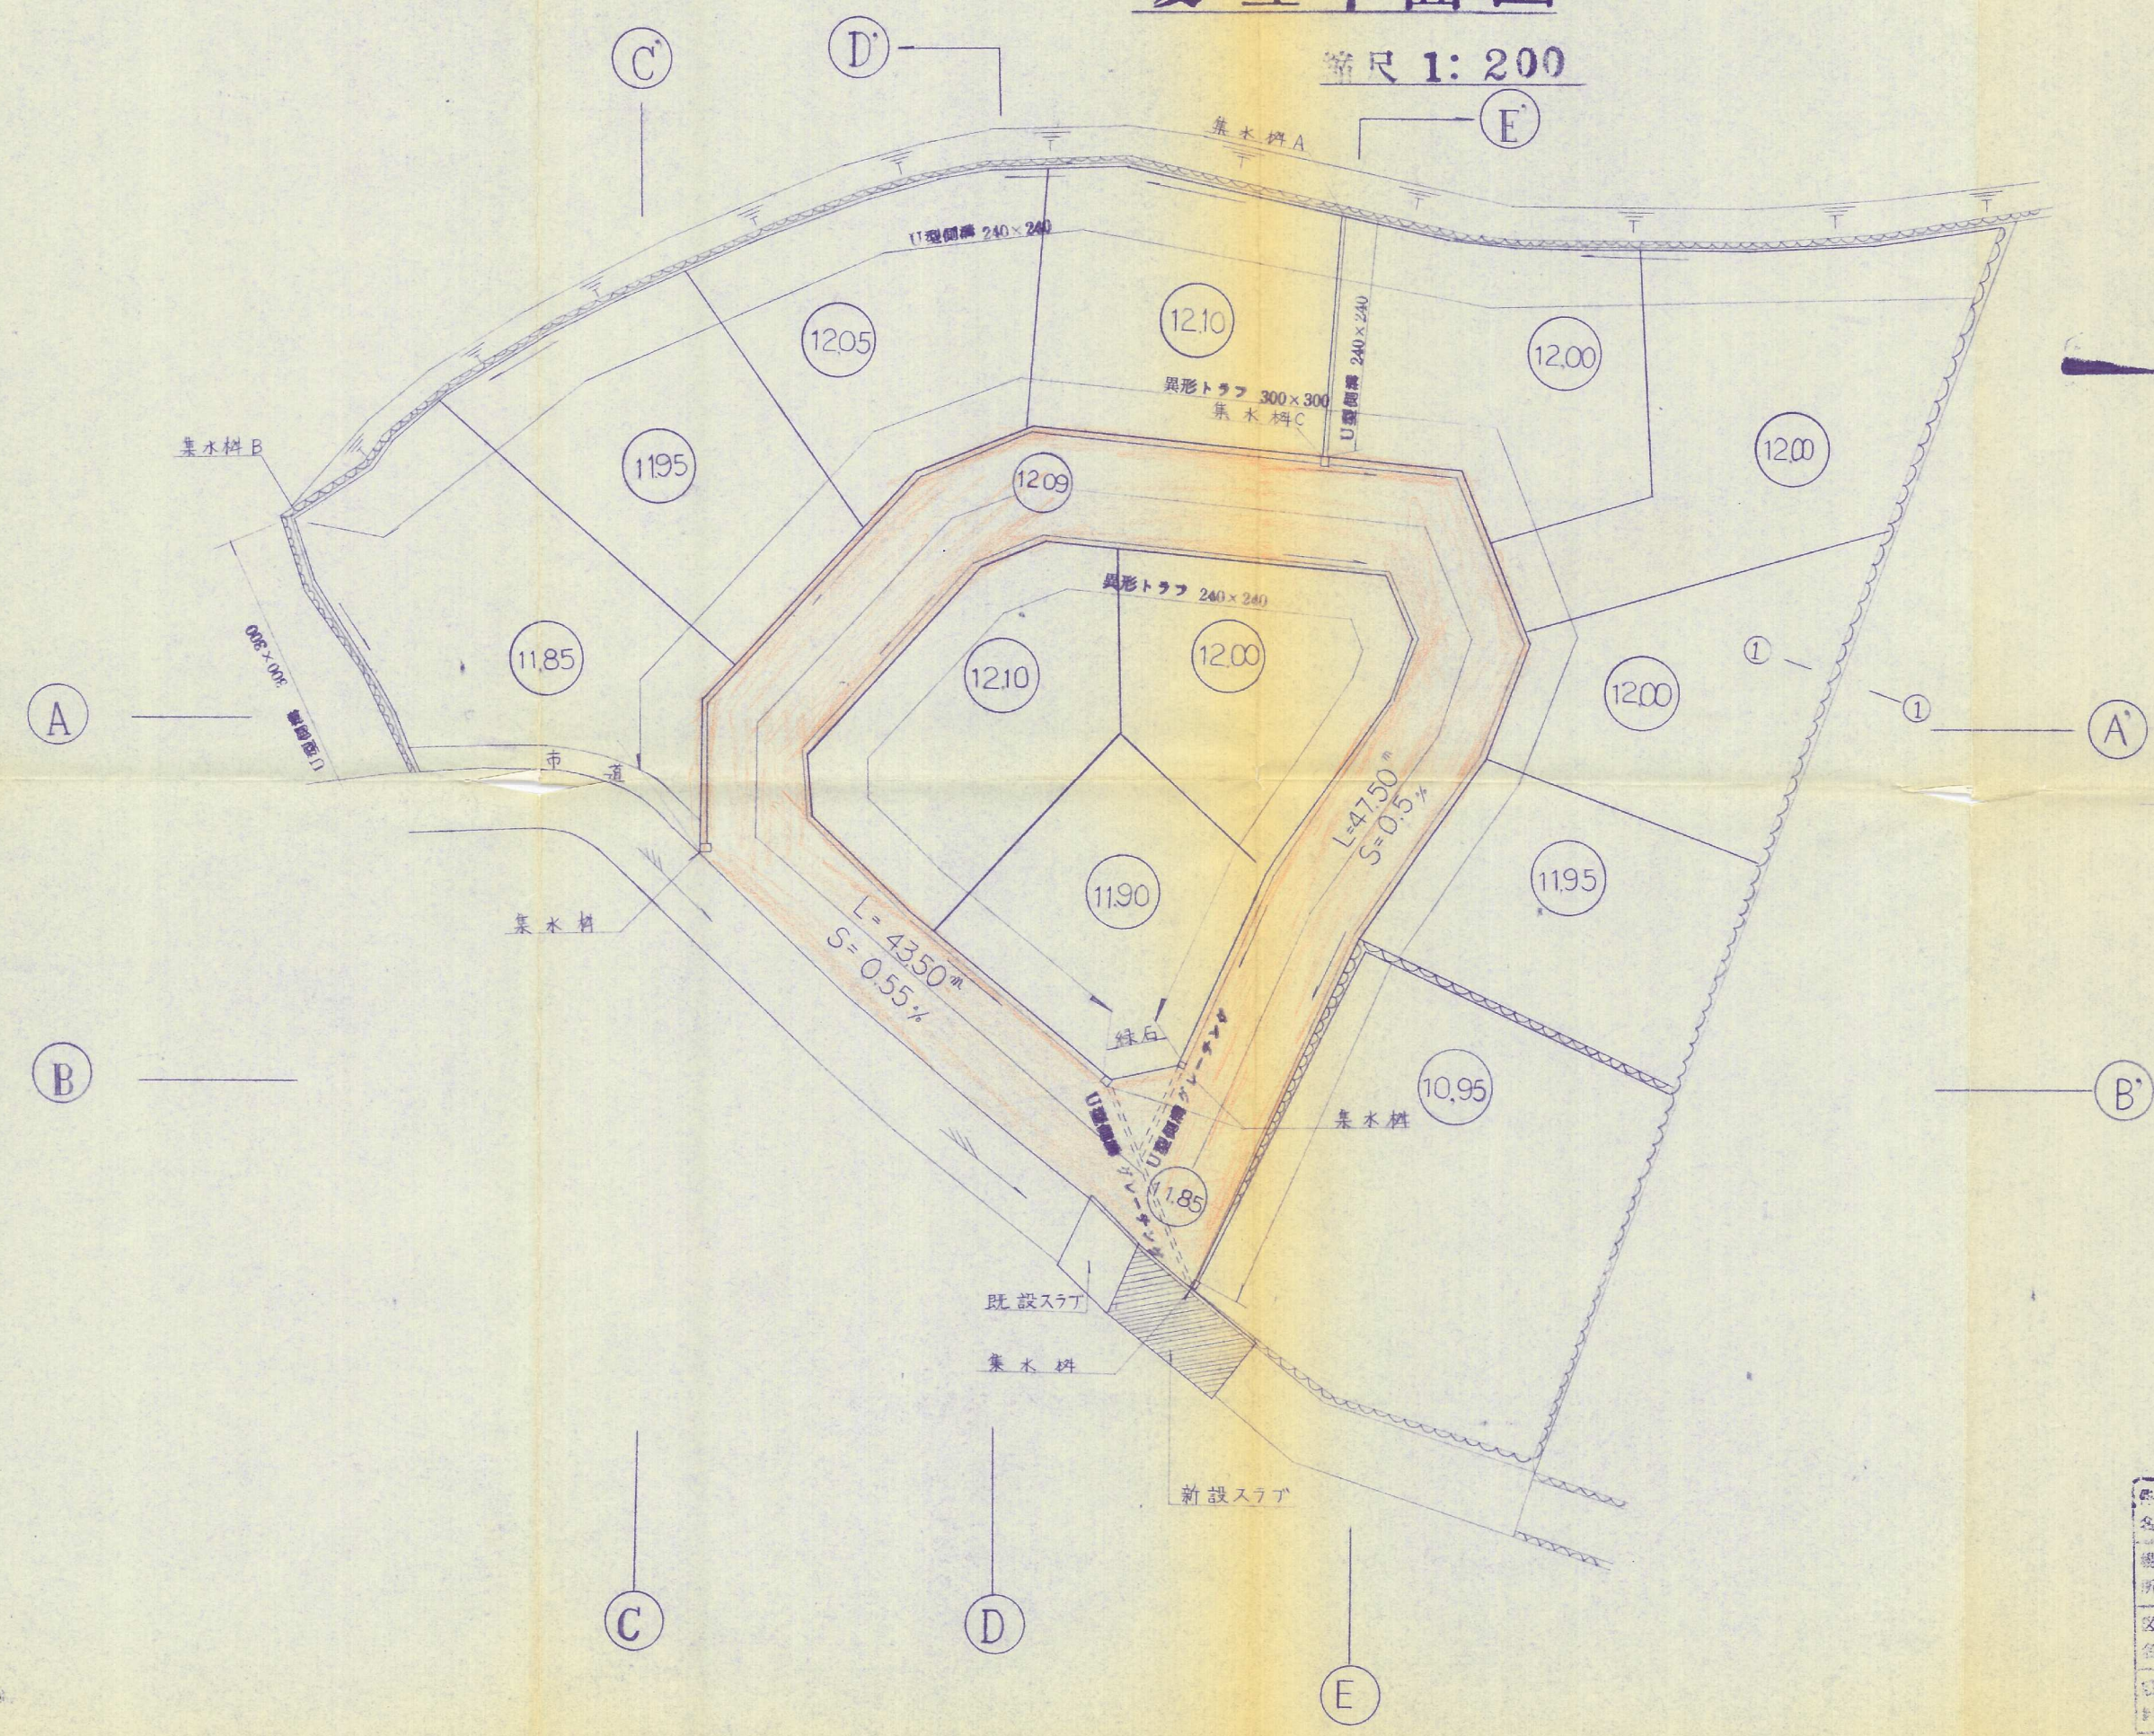

地名	宅地造成	工事	縮尺	No. 5
場所	門司区鳴竹町目	縮尺	1: 20	
図名	竣工平面図	担当	検印	
設計	太平開発株式会社	月日		