


造成竣功平面図

縮尺 1:300

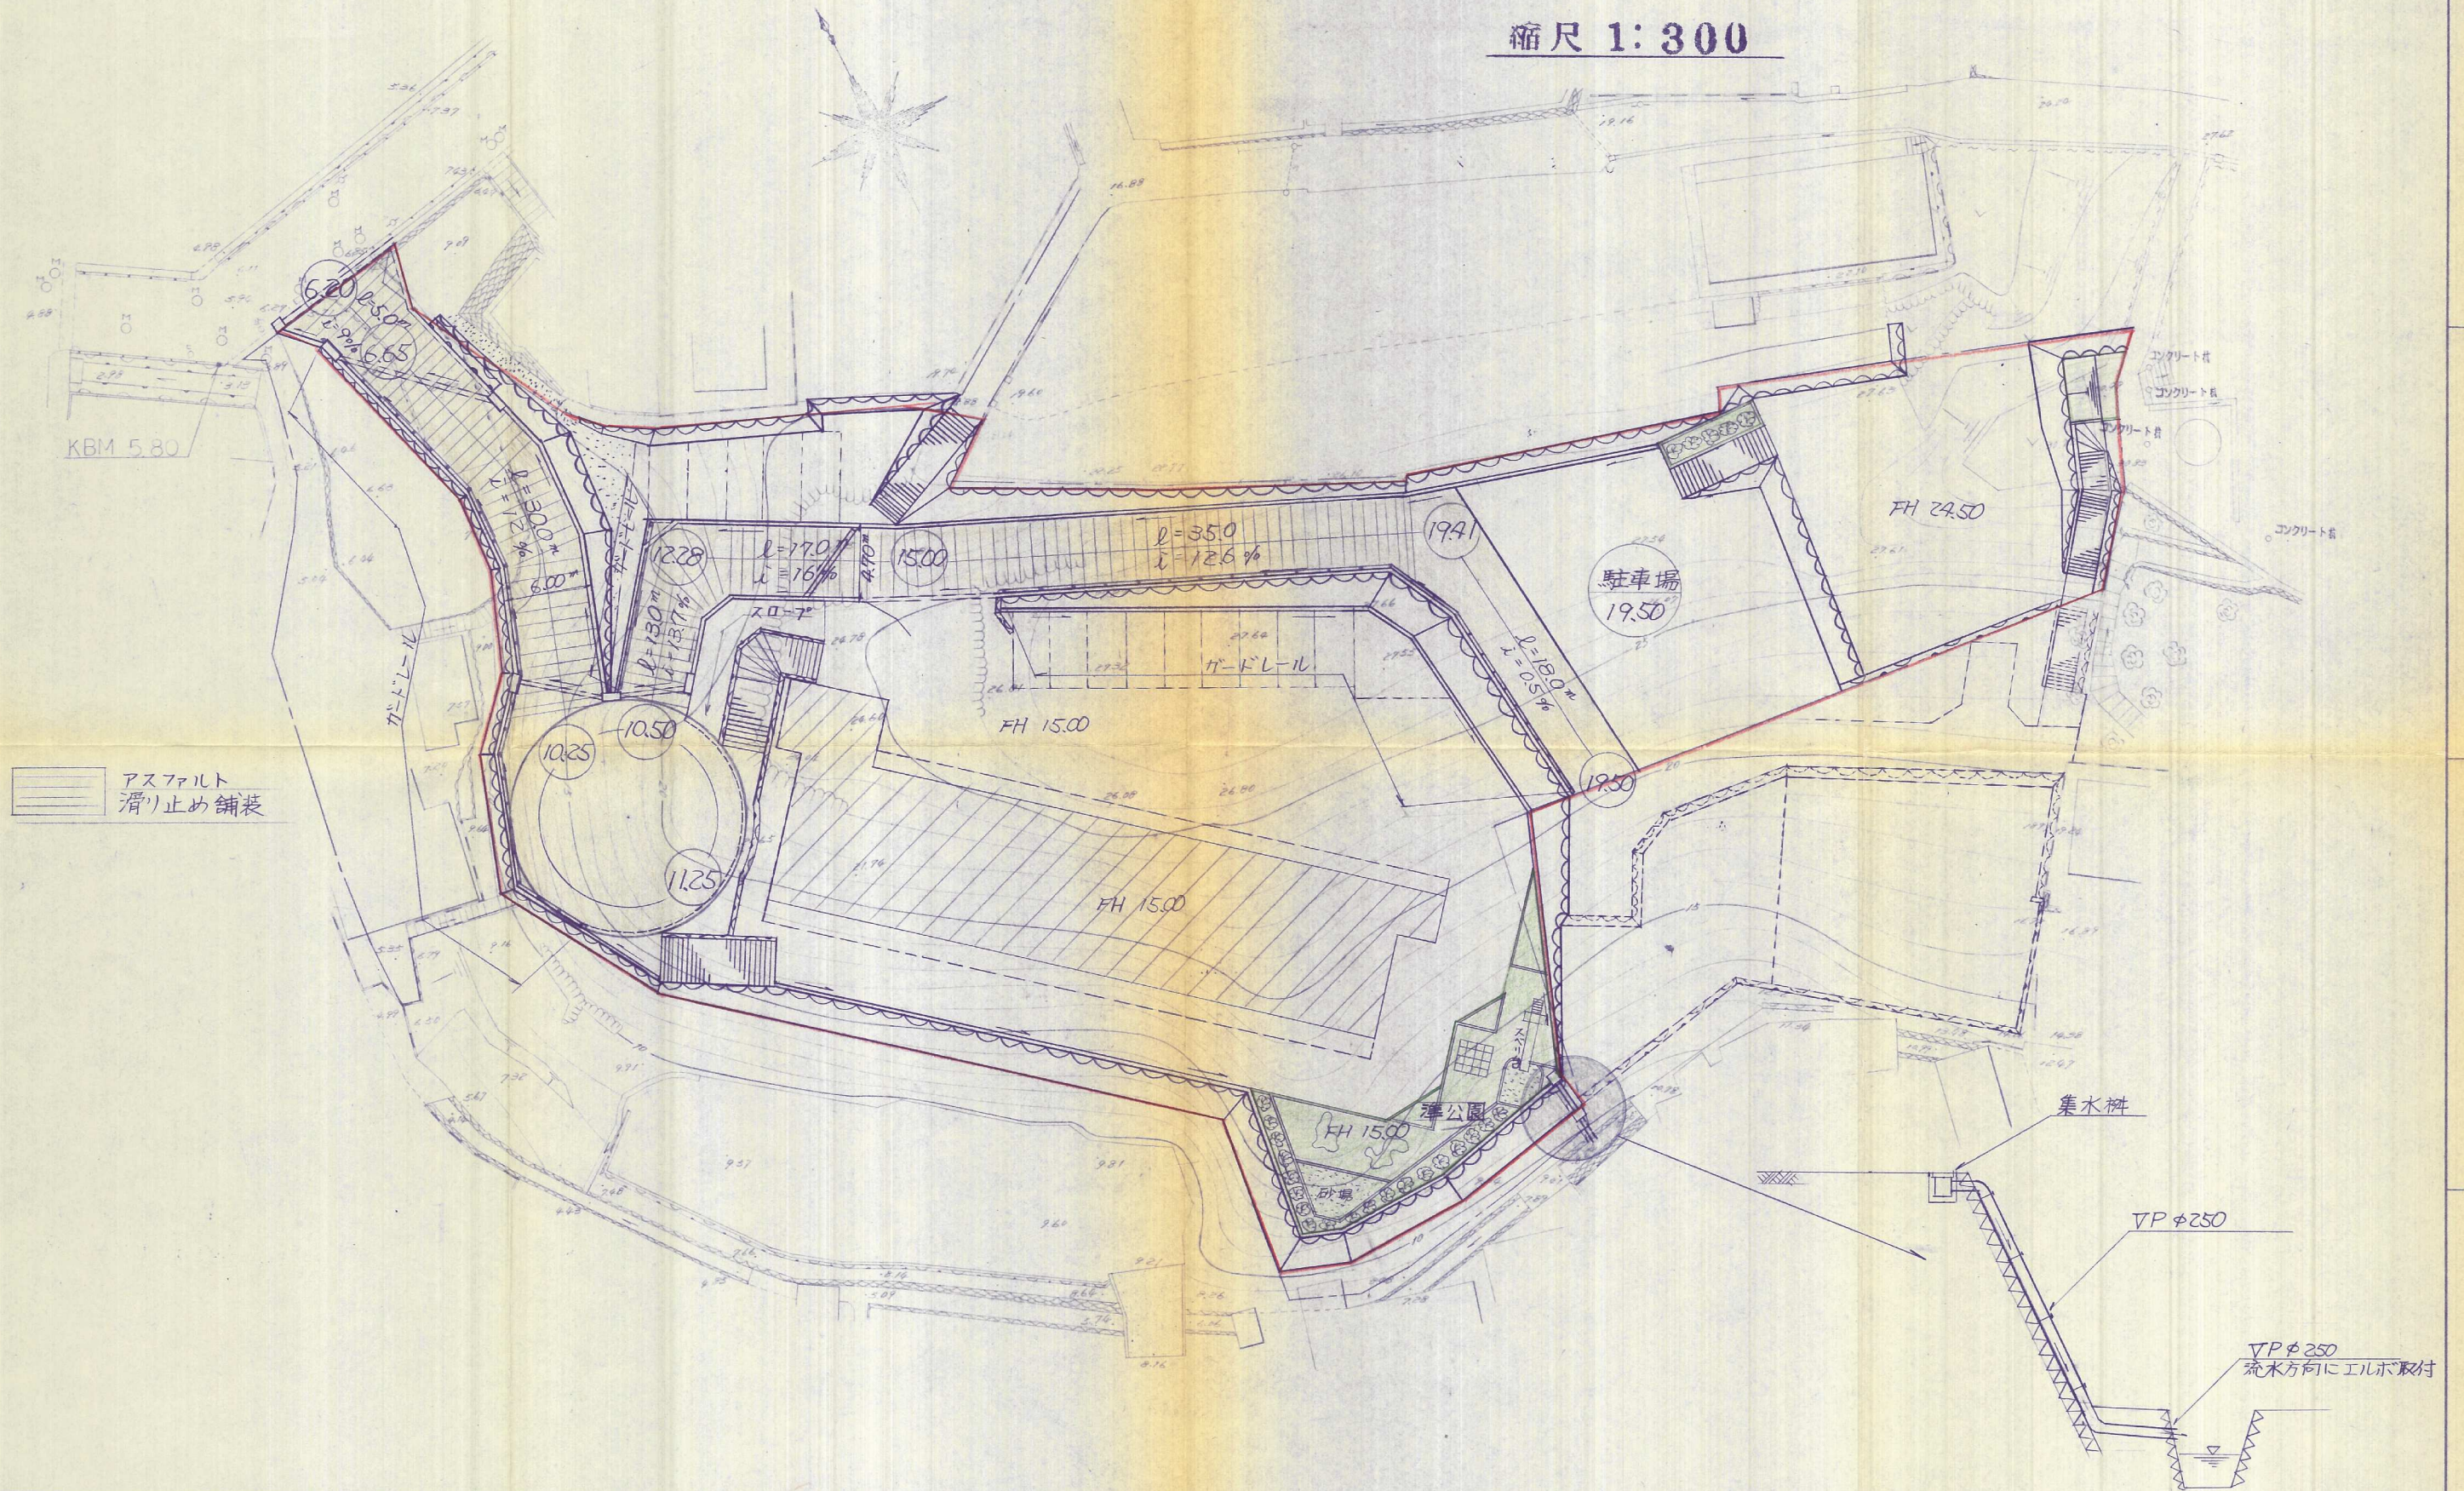

土木・建築・設計・測量

太平開発株式会社

摘要

工事場所

門司区南本町 地内

件名

造成竣功平面図

縮尺 1:300

担当

図名

造成竣功平面図

図面番号 5