
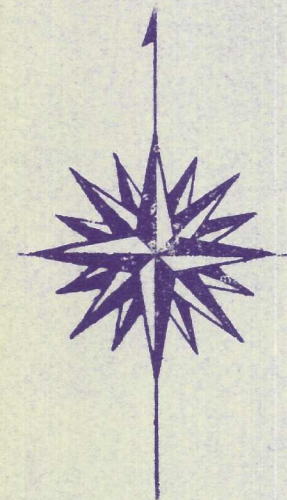


造成竣工平面图

縮尺 1:300

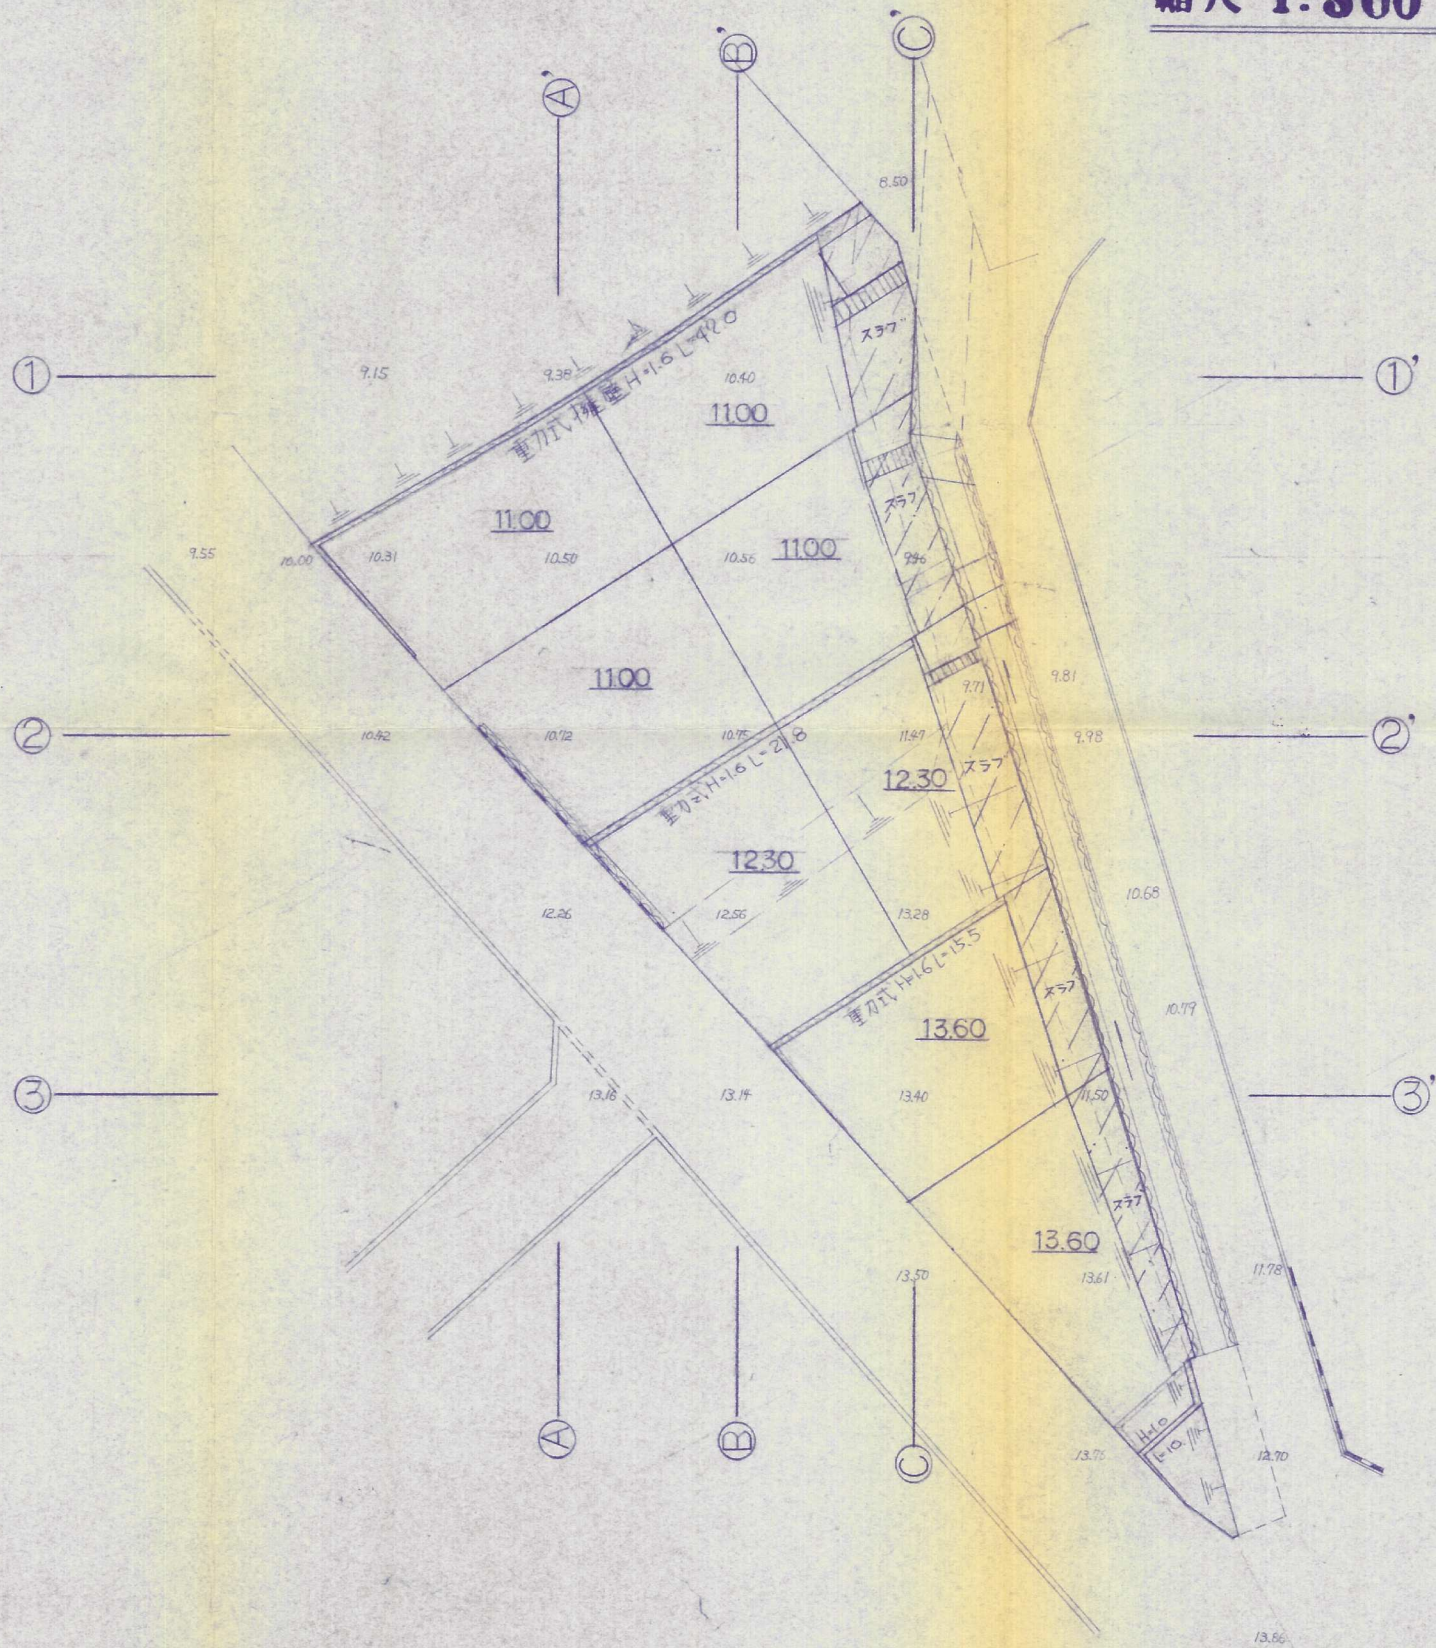

51-34

件名	宅地造成工事	図番	No.	
場所	北九州市明石区 手内3丁目	縮尺	1:300	
図名	造成竣工平面図	担当	検印	
設計	太平開発株式会社	月日		