
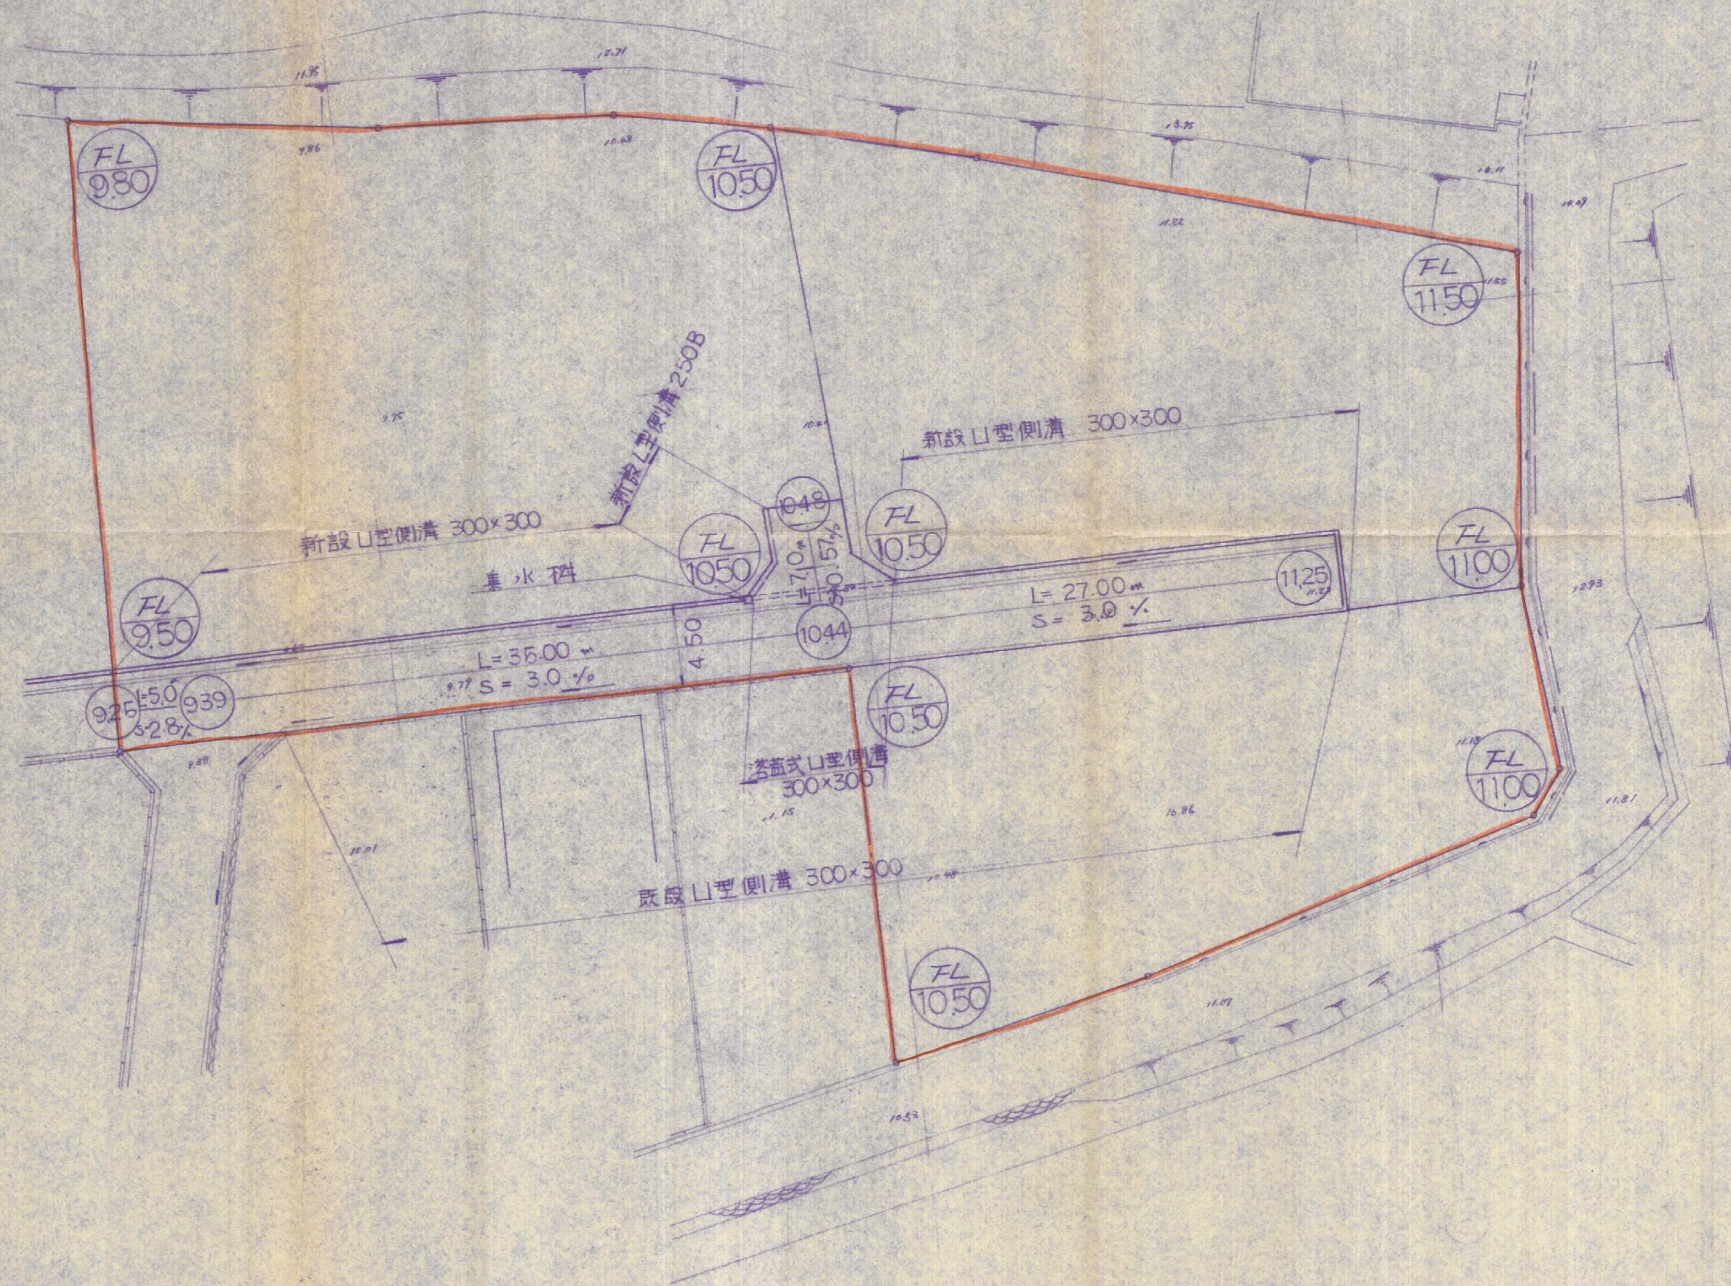


造成 平面図
雨水 平面図

S=1:300

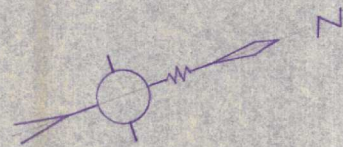

53-82

件名	宅地造成工事設計図	図番	No
場所	北九州市 門司区大字黒川	縮尺	S=1:300
図名	造成 平面図 排水	担当	検印
設計	KT 有限会社 コクトウ設計	月日	