


造成計画平面図 1/300

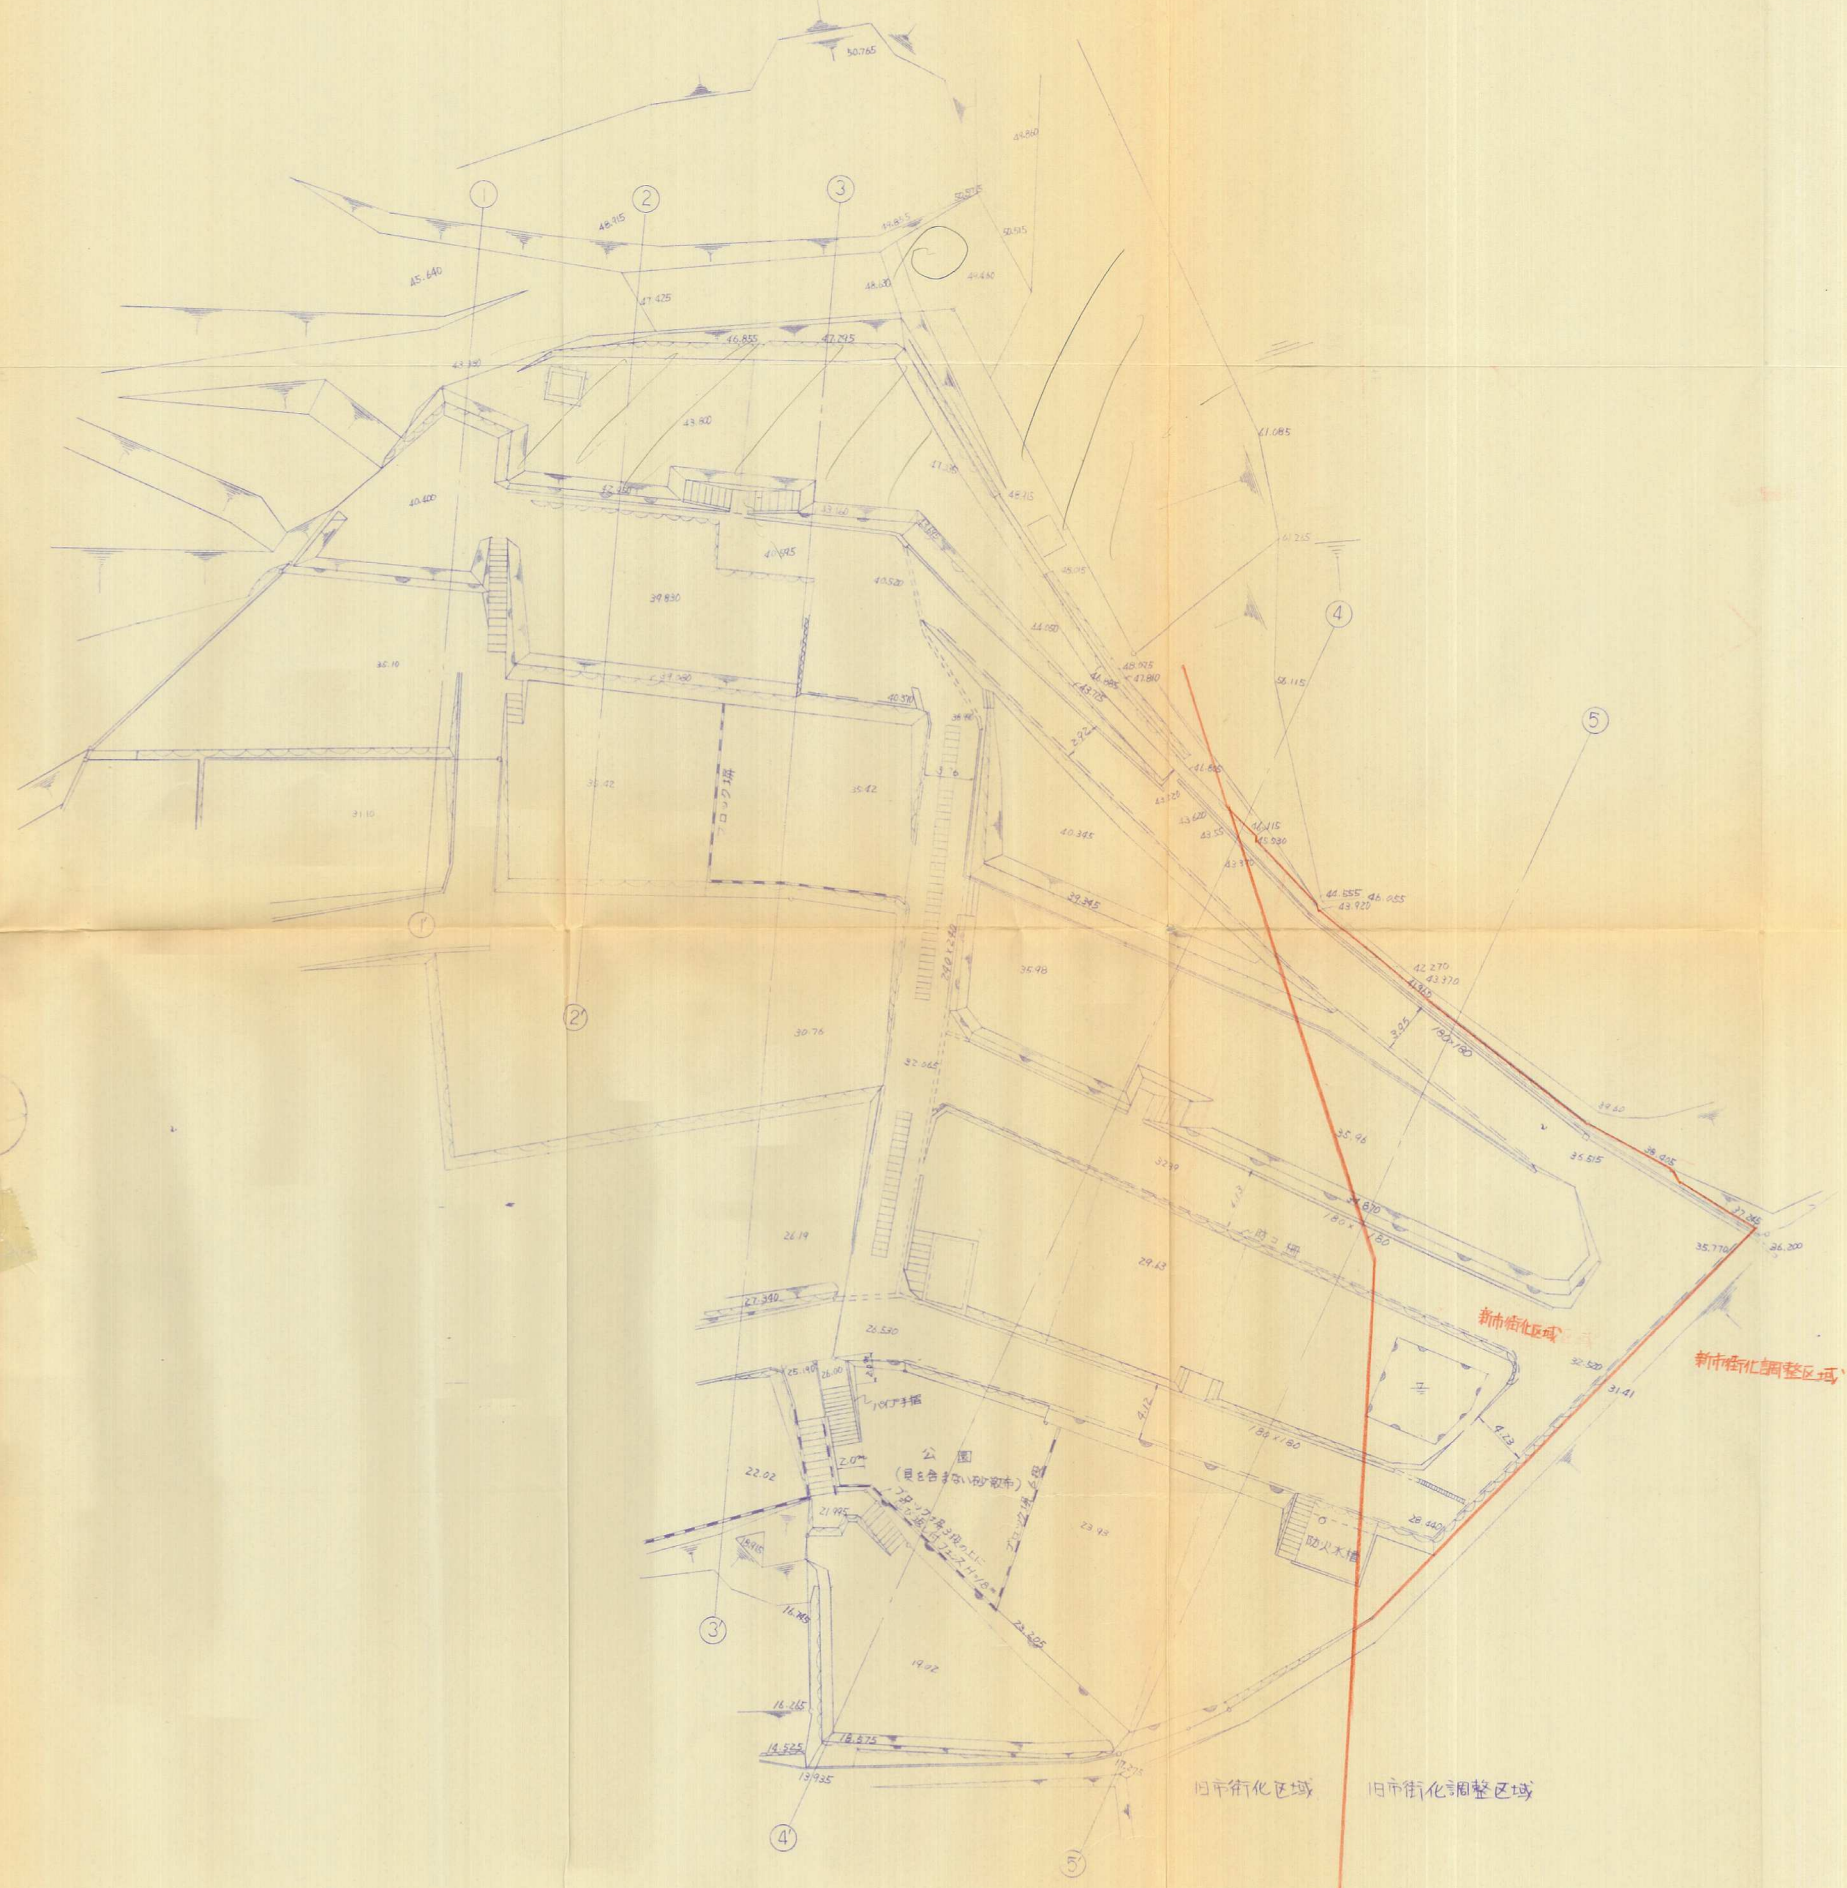

市街化区域線変更

50-87

名称		図番
場所	北九州市門司区大字里 5549番外	
図名	造成計画平面図	縮尺 1/300