
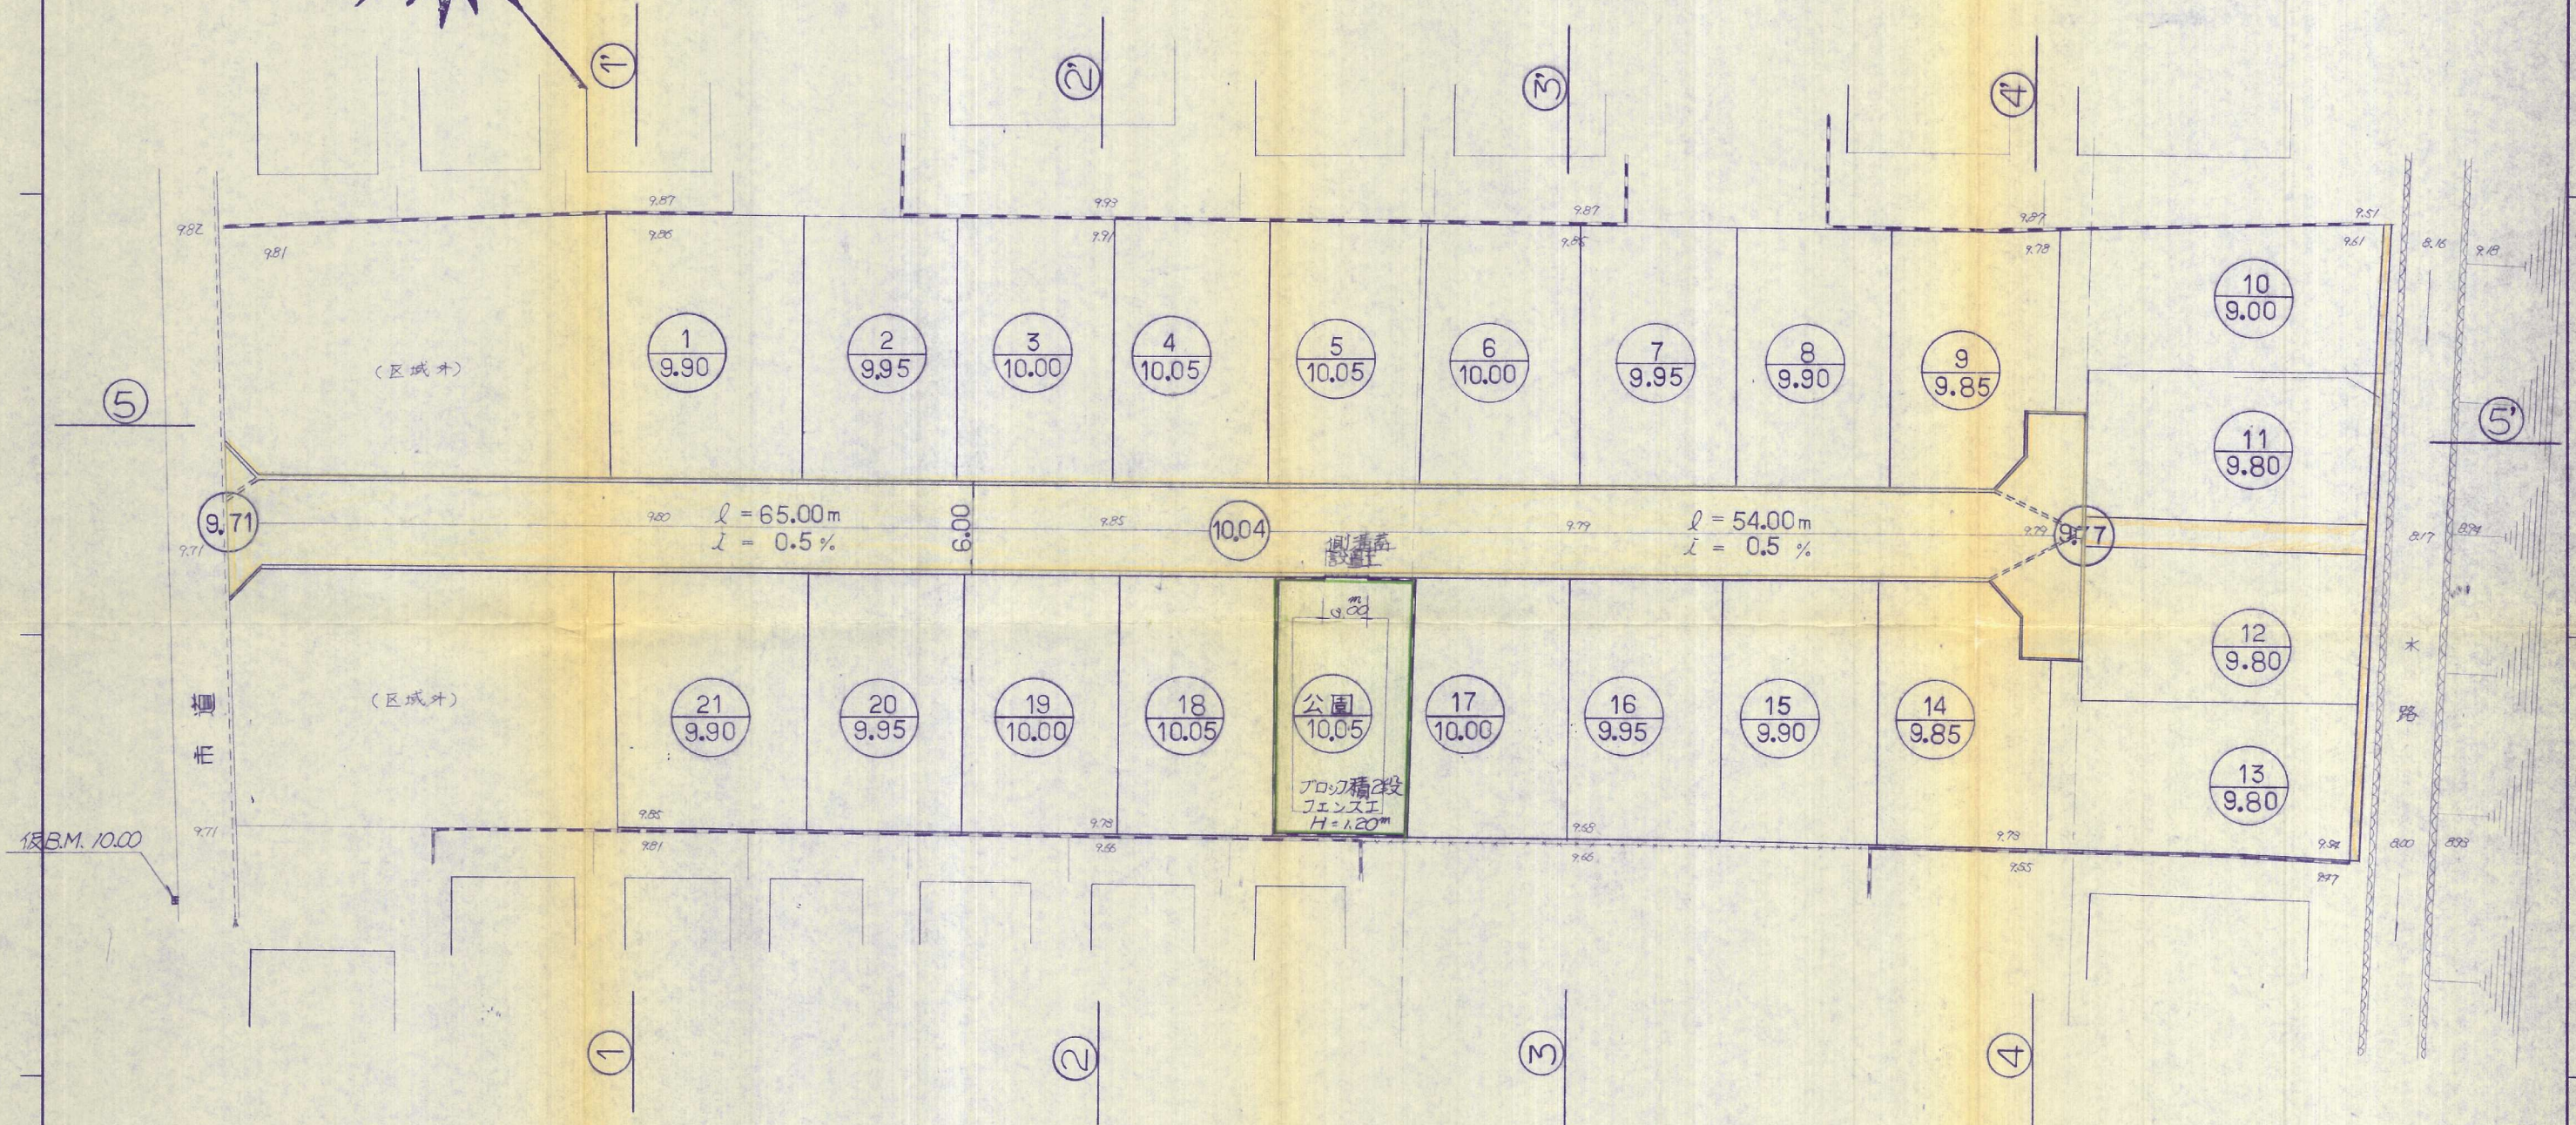


造成竣功平面図

縮尺 1:300

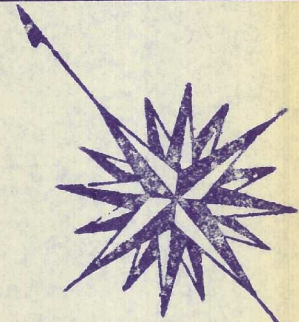

53-24

土木・建築・設計・測量

太平開発株式会社

摘		工事場所	門司区大字畑 2/75-1	件名	宅地造成	縮尺	1:300
要		担当		図名	造成竣功平面図	図面番号	3