


造成計画平面図

縮尺 1:300

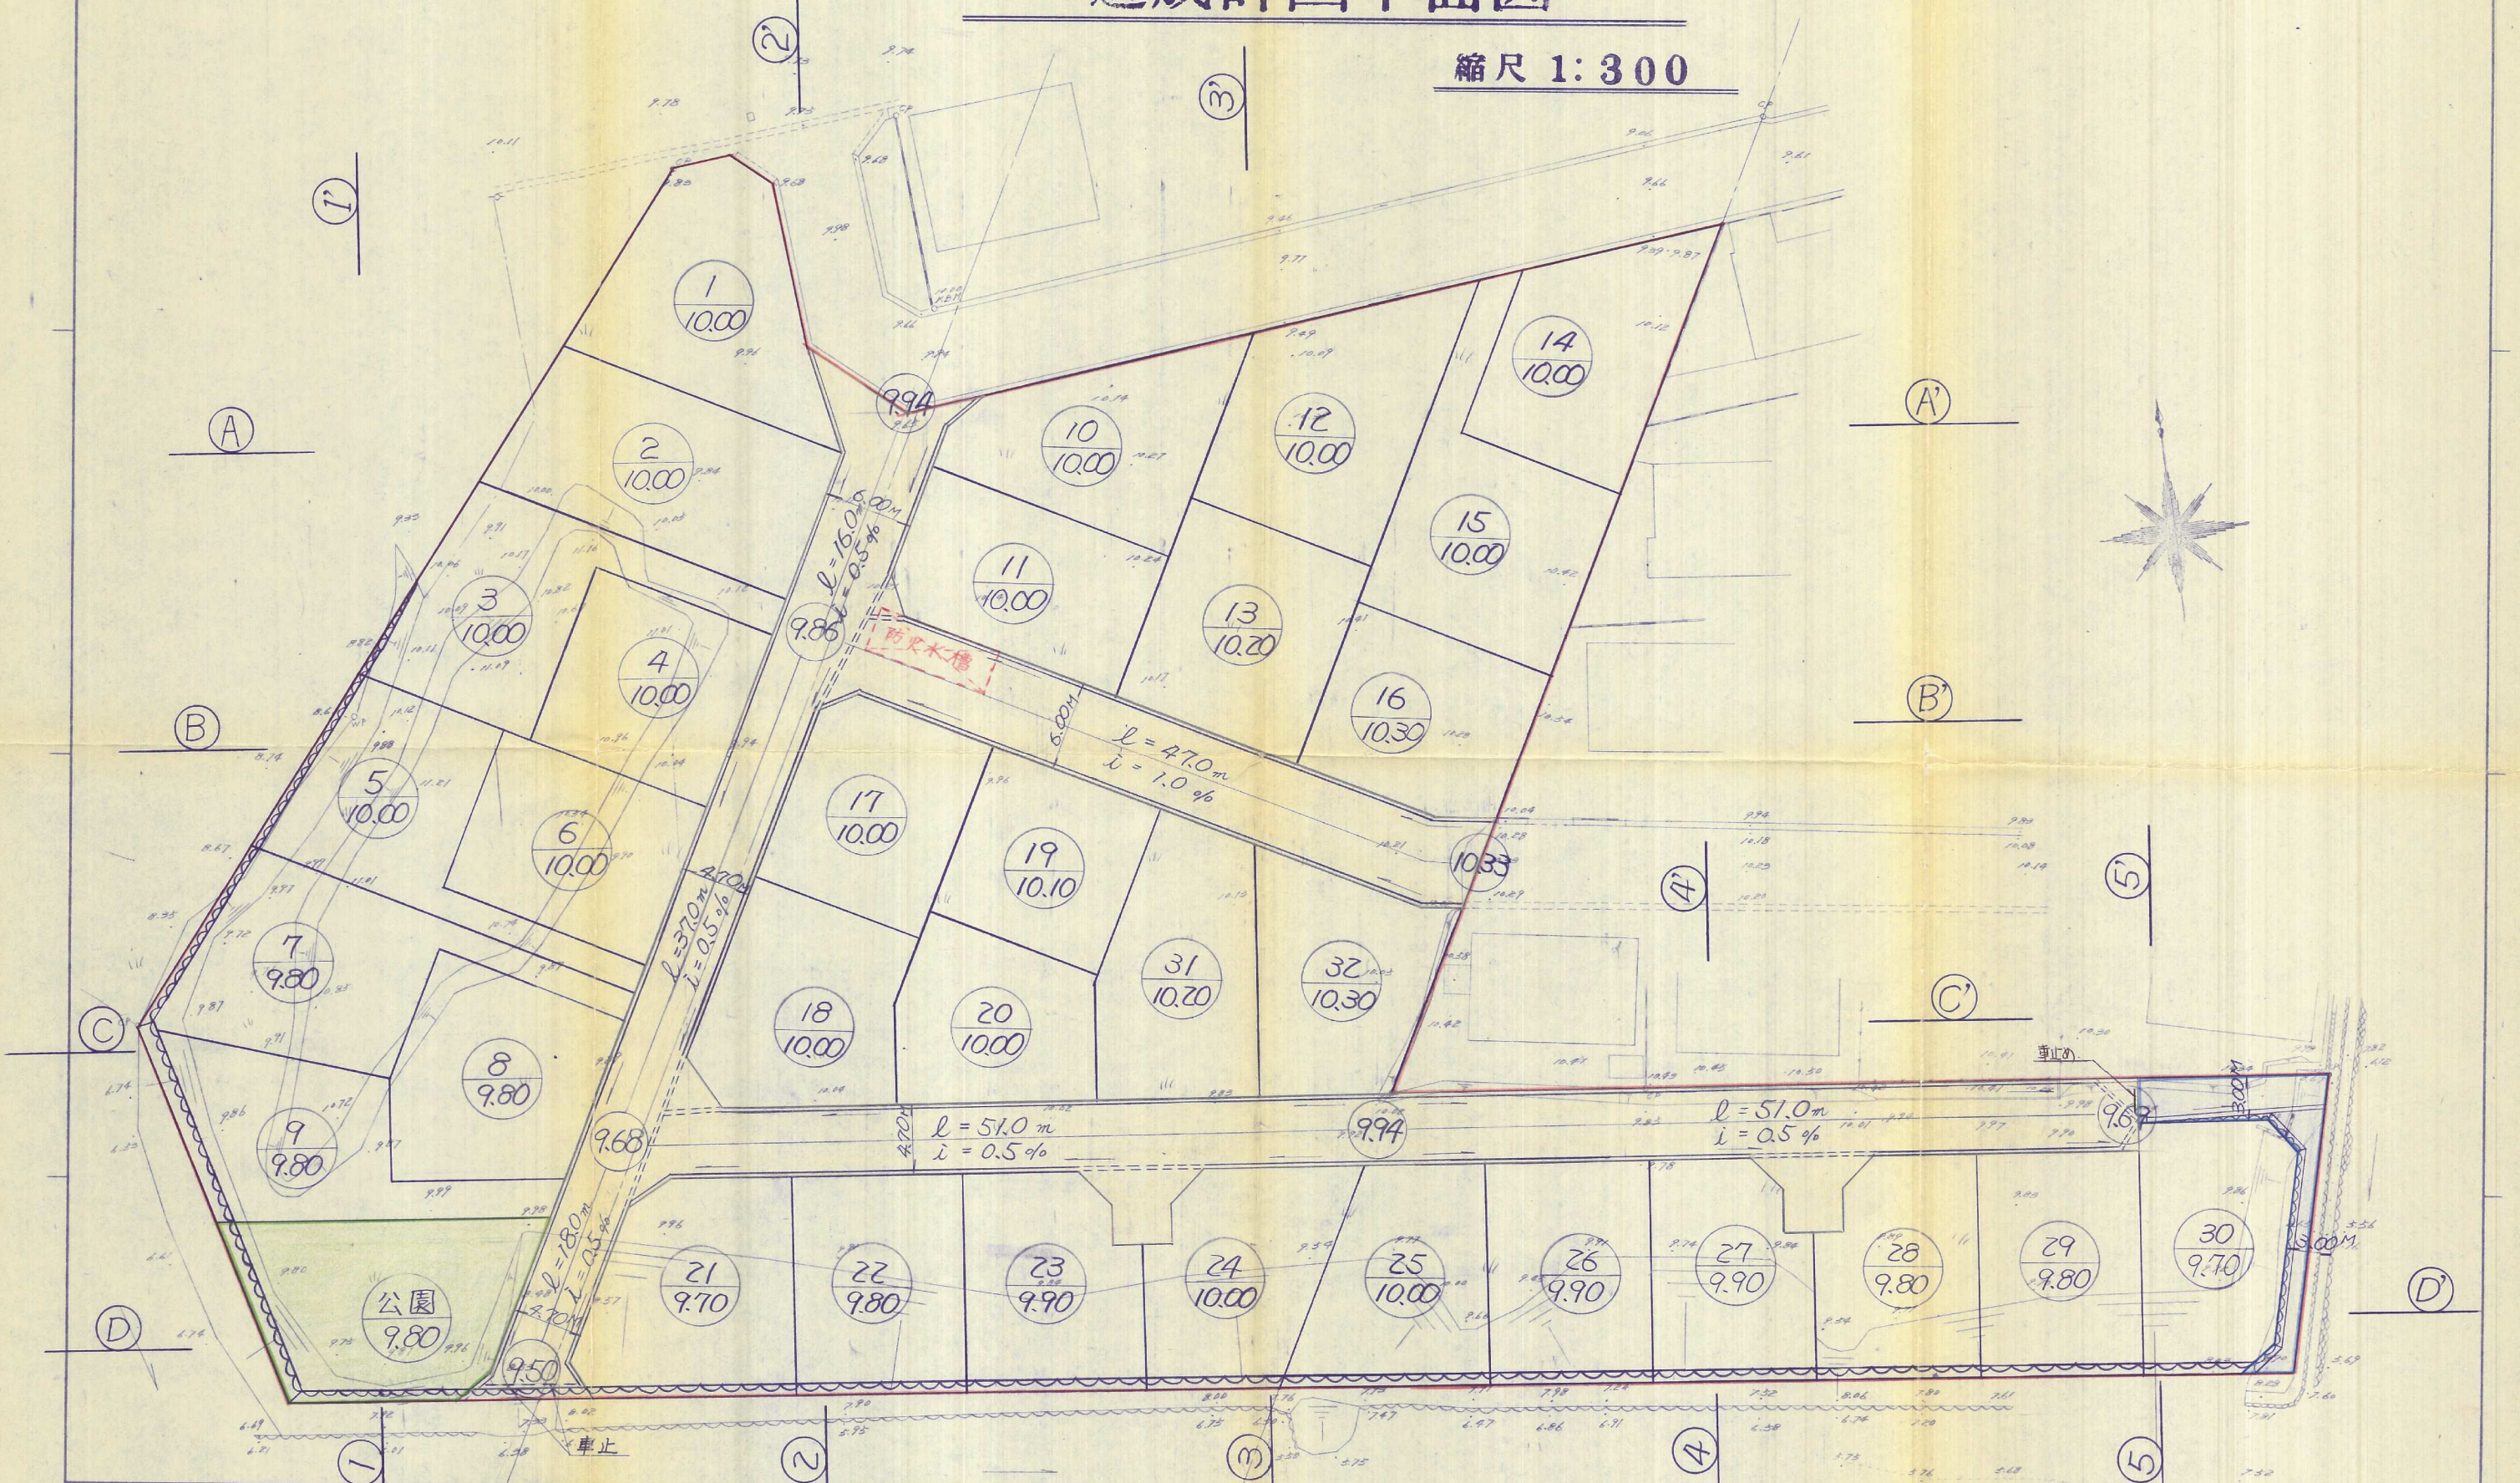

土木・建築・設計・測量

太平開発株式会社

摘

要

工事場所

門司区大字吉志字松ヶ茂

件名

図名

造成計画平面図

縮尺

1:300

図面番号

3