


造成竣功平面図

縮尺 1:500

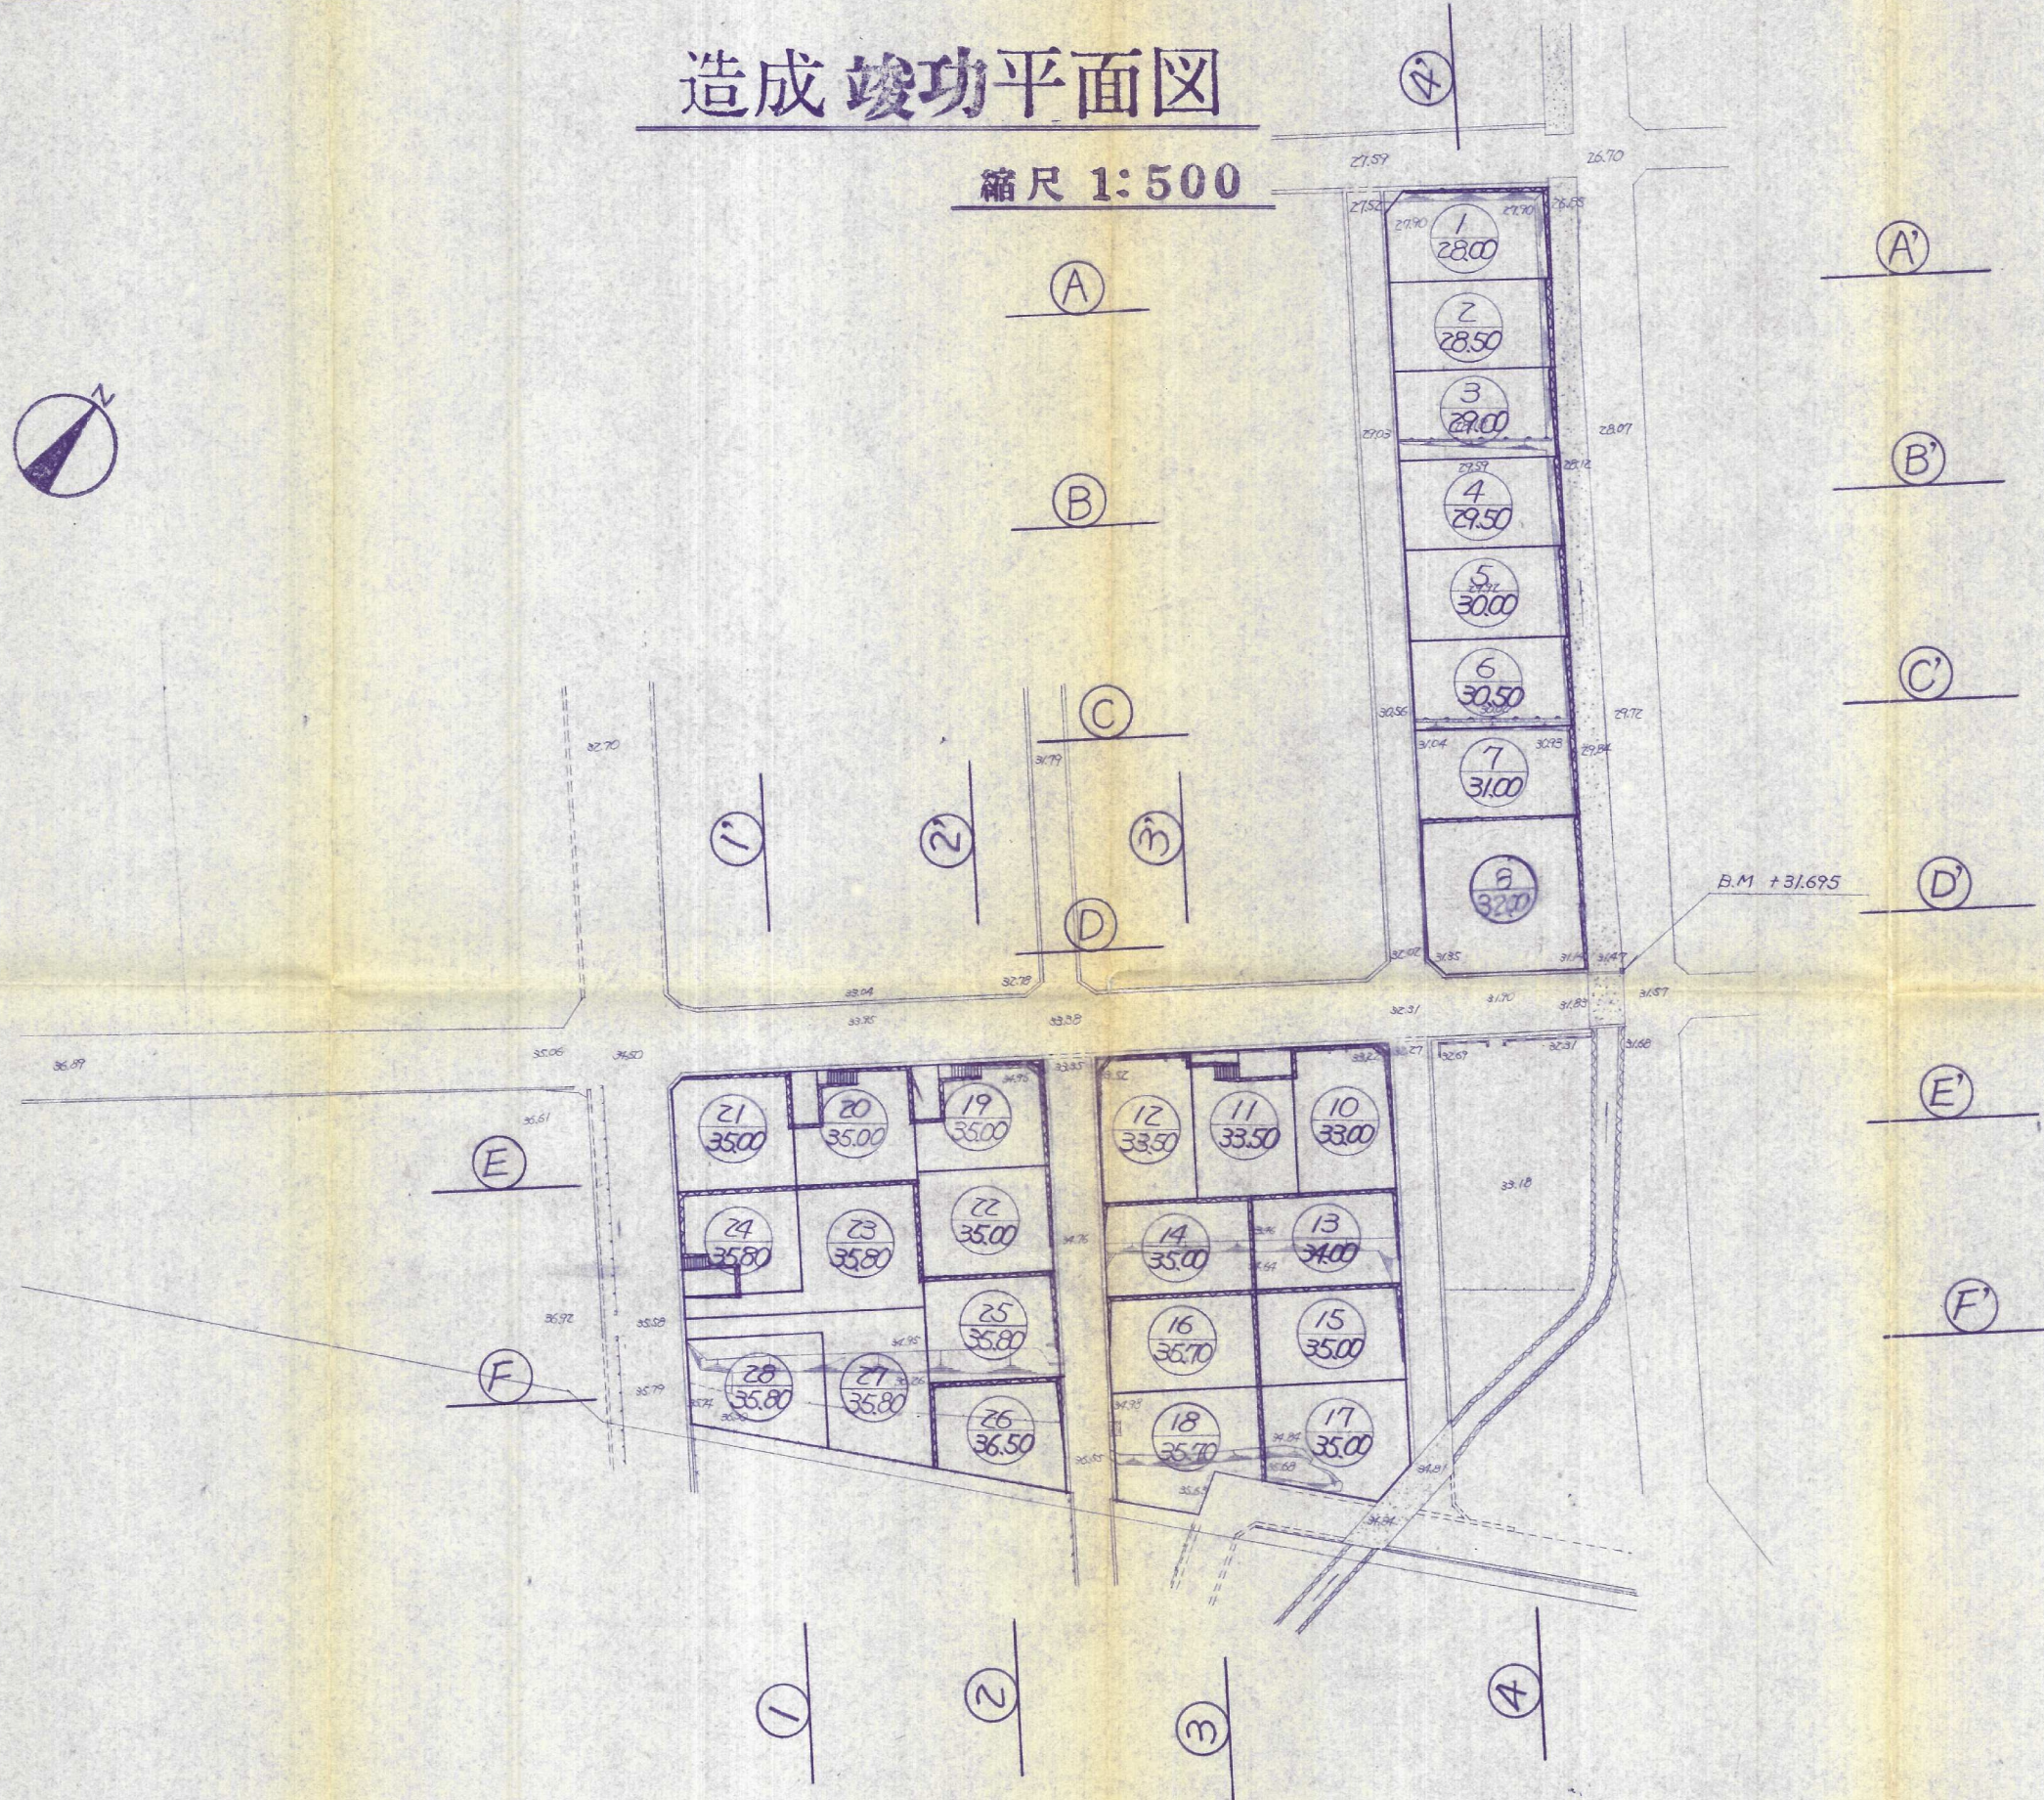

53-30

土木・建築・設計・測量

太平開発株式会社

摘

要

工事場所

門司区寺内 地内

件名

宅地造成工事

縮尺

1:500

図名

造成竣功平面図

図面番号

3