


造成竣工平面图

縮尺 1:250

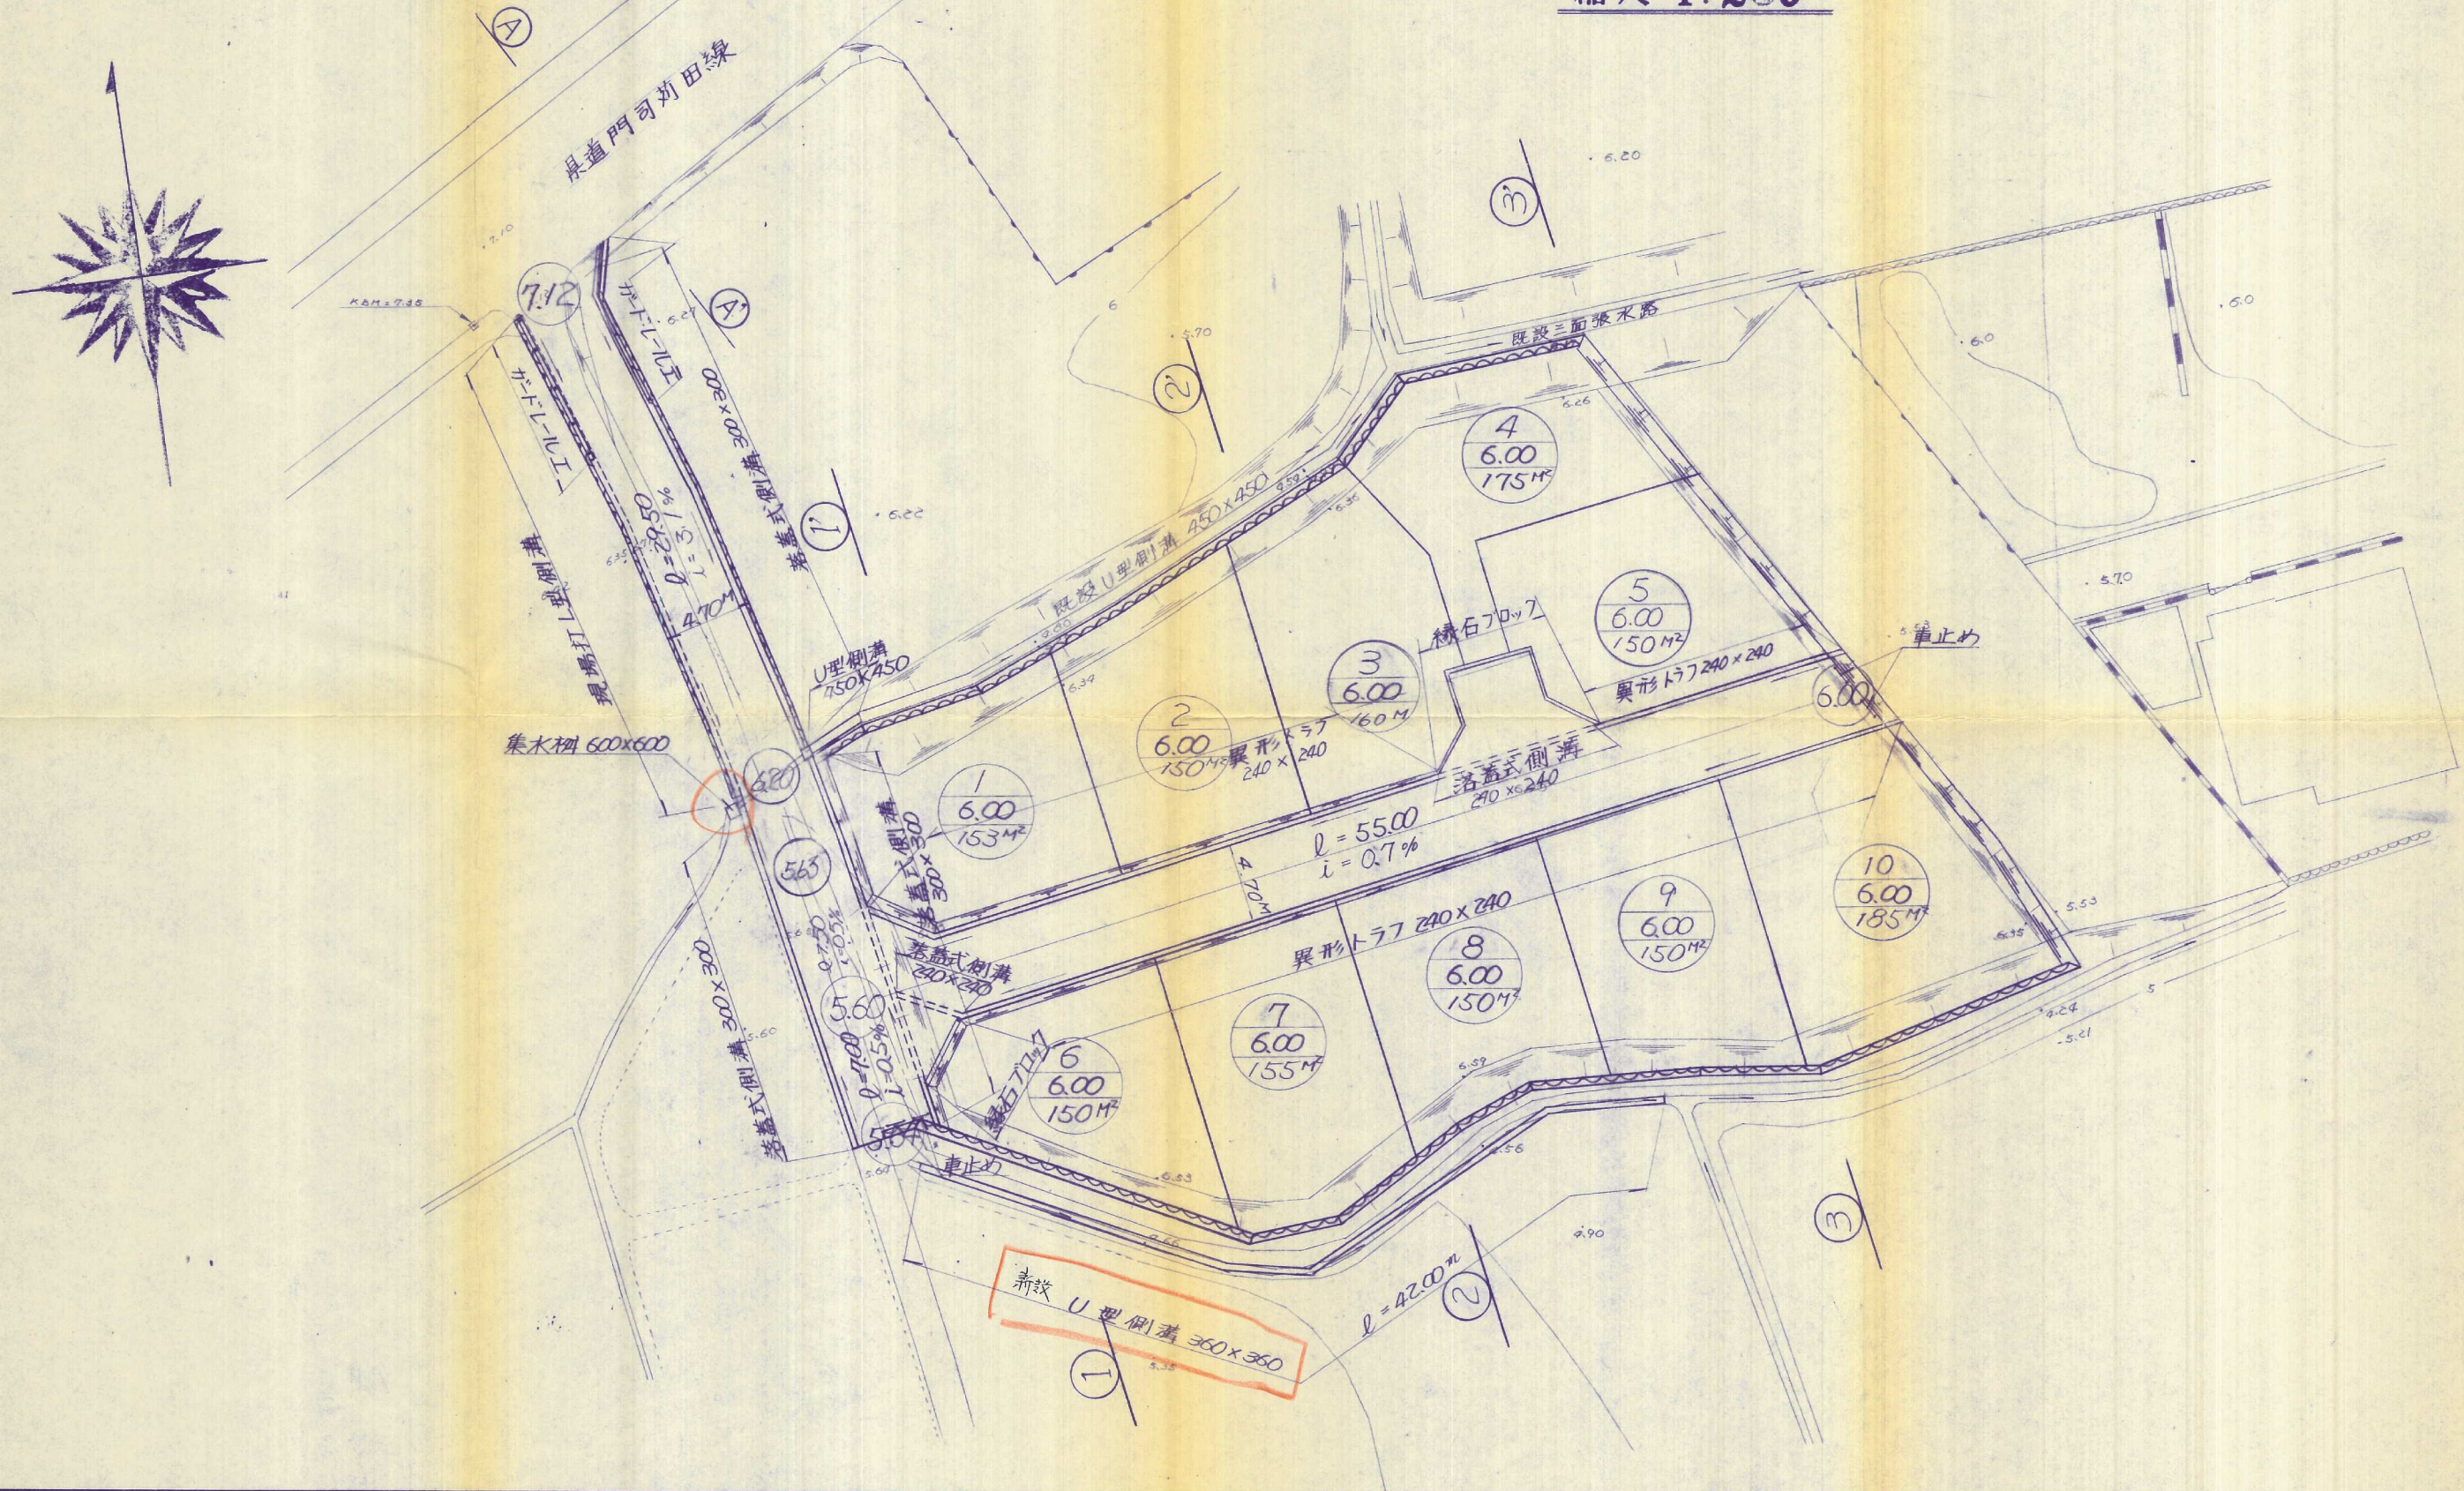

土木・建築・設計・測量

太平開発株式会社

摘要

工事場所

門司區大字吉志

件名	件数	備考
...

縮尺

1:250

担

图名

造成竣工平面图

図面番号

(11)