


造成竣工平面図

縮尺 1: 300

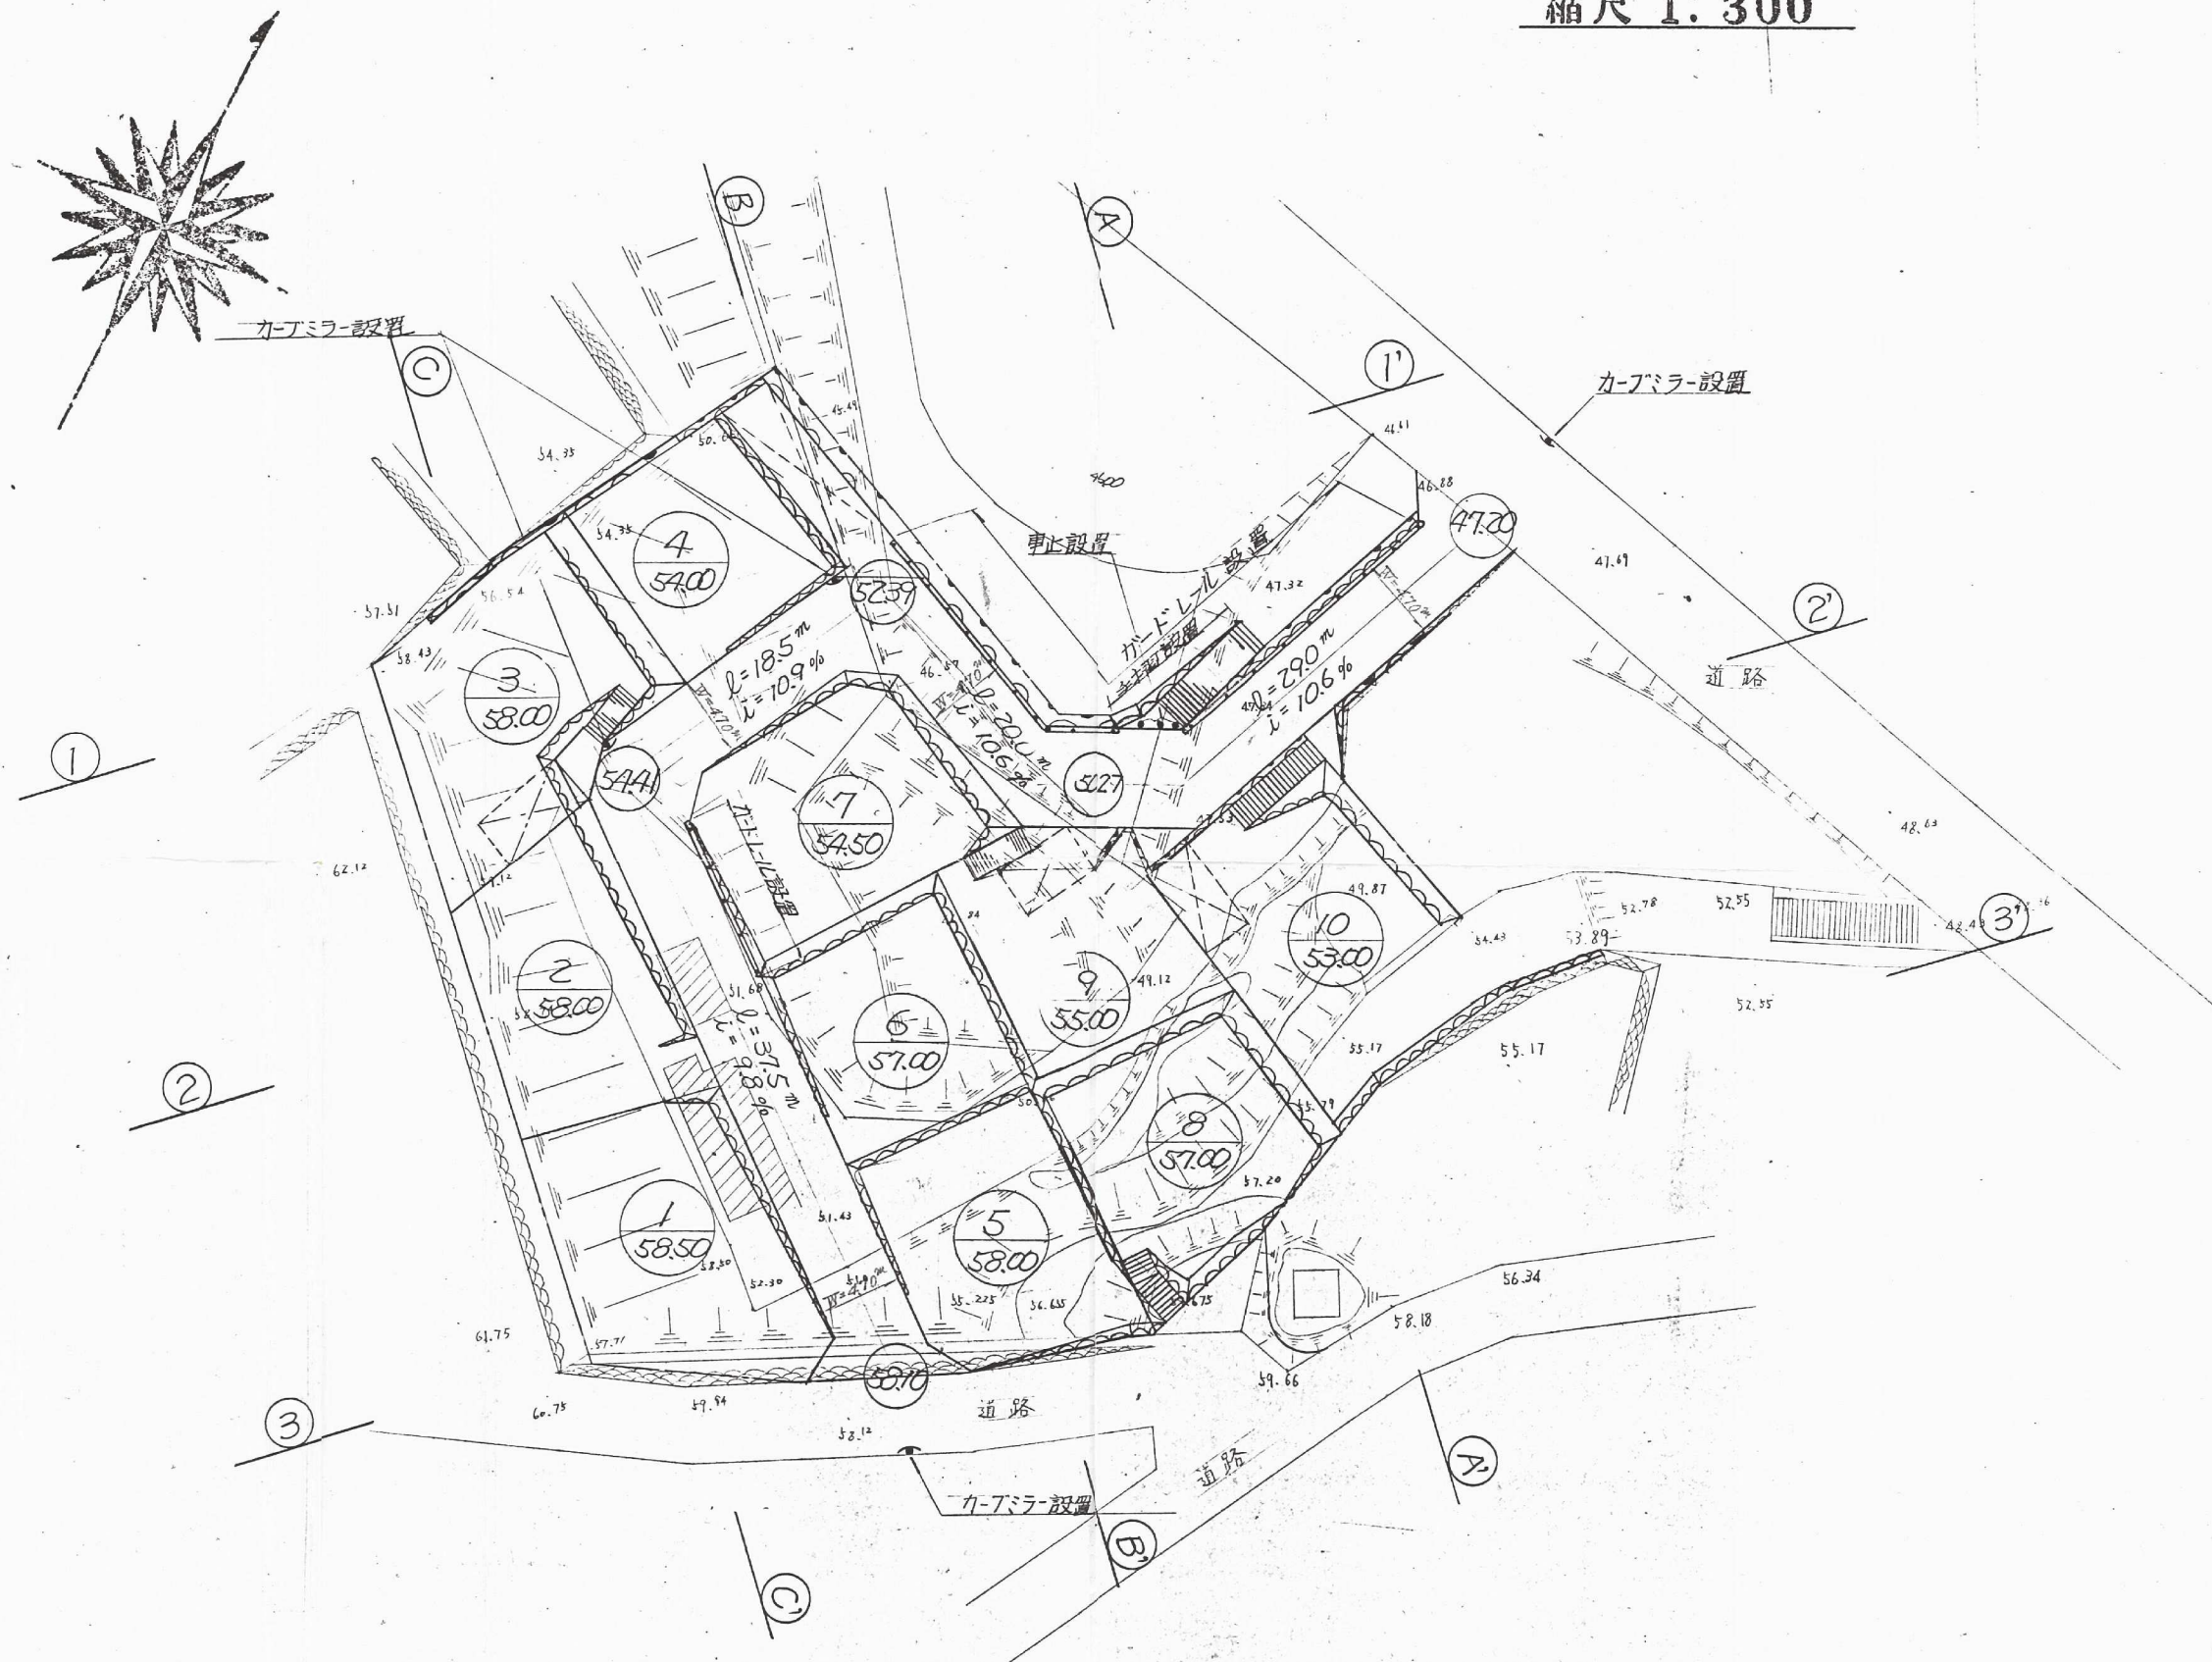

土木・建築・設計・測量

太平開発株式会社

摘要

工事場所

明司区上藤松2丁目地内

件名

縮尺 1: 300

担当

図名

造成竣工平面図

図面番号

4