


造成竣工平面図

縮尺 1:300

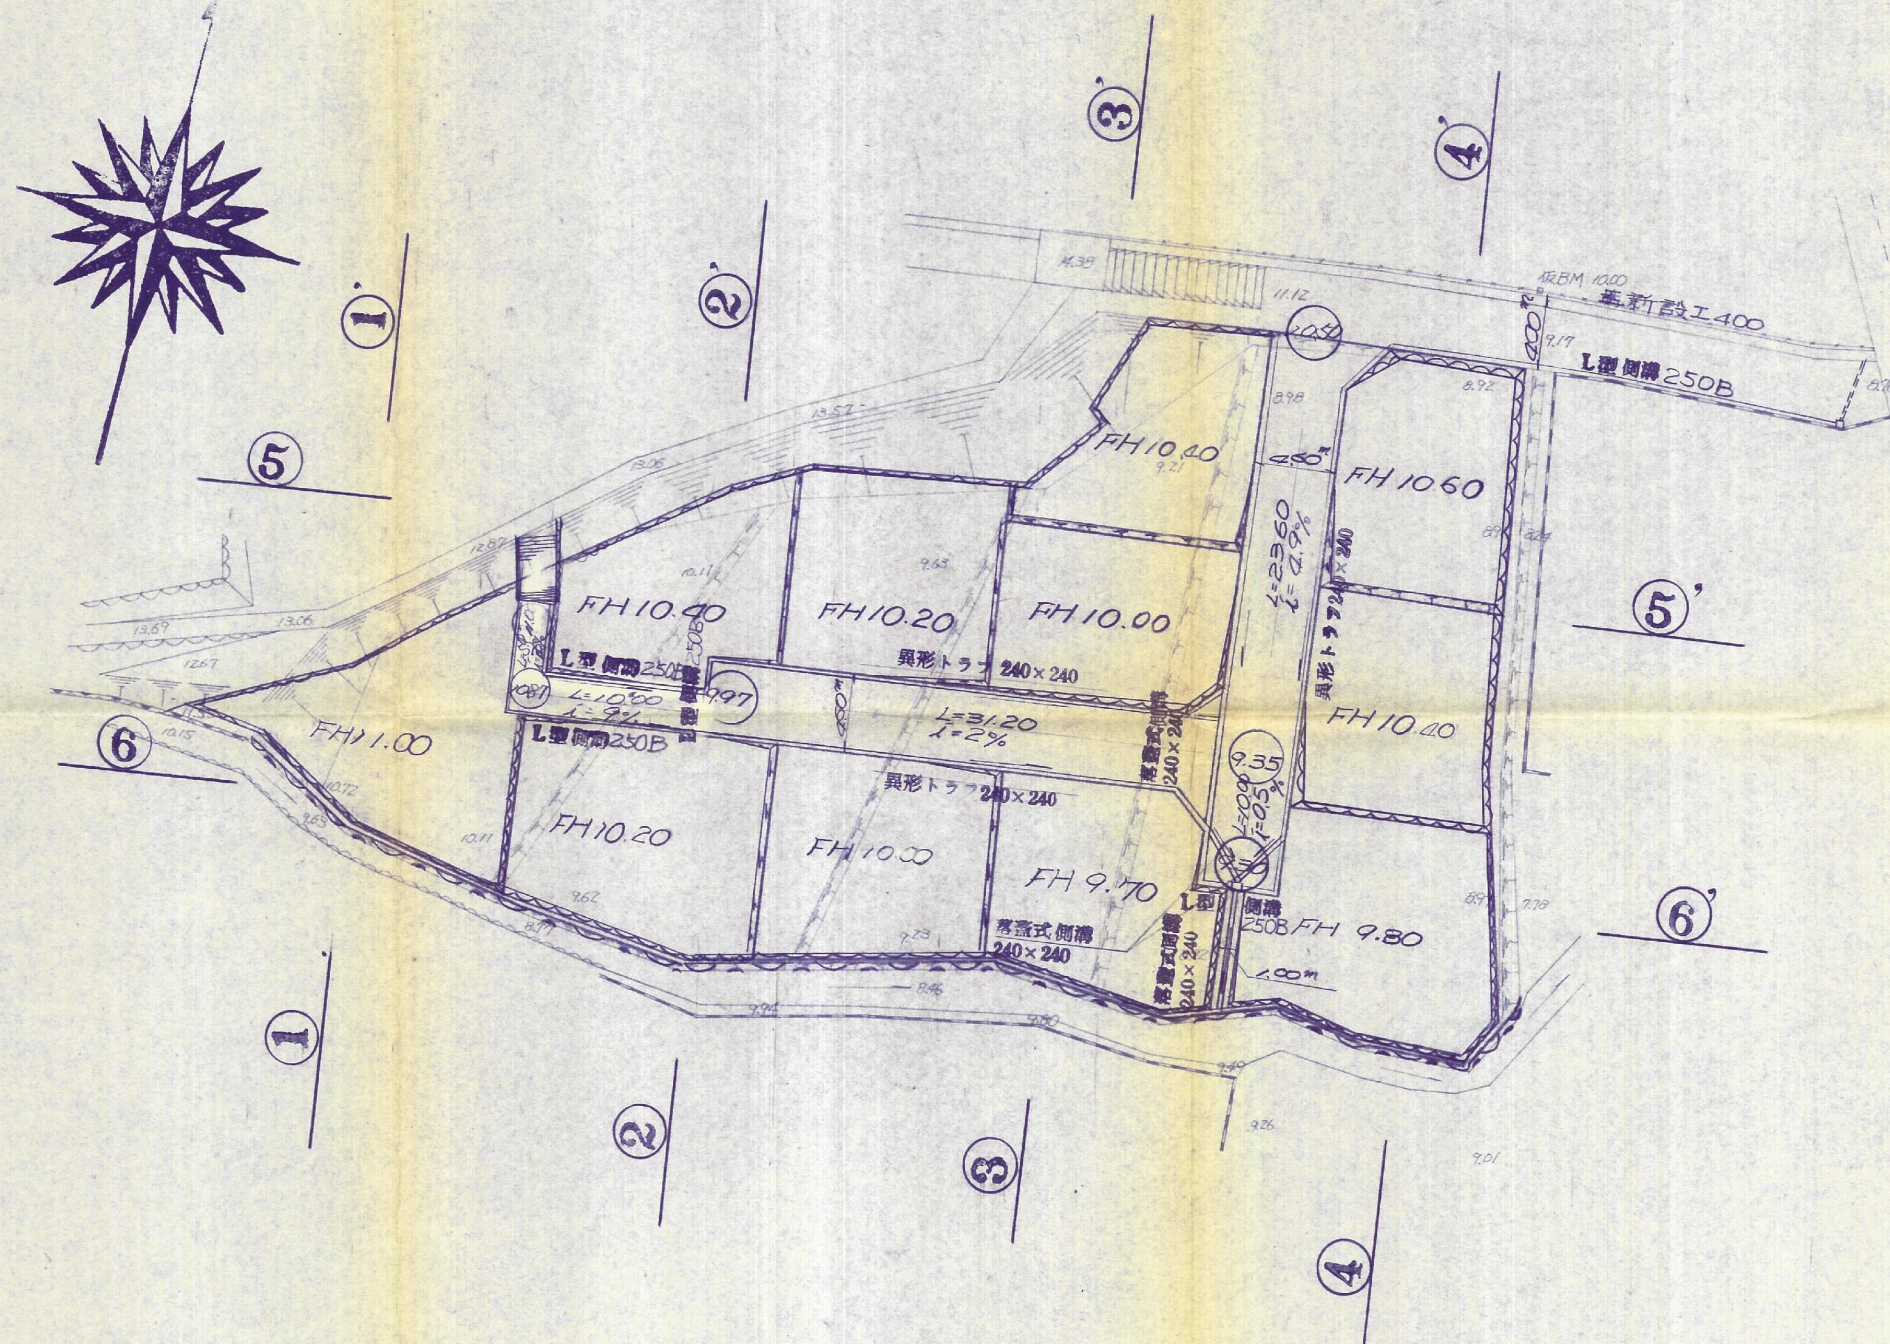

52-48

件名	宅地造成 工事	図番	No. 3
場所	門司区大字黒川町樋口	縮尺	1:300
図名	造成竣工平面図	担当	検印
設計	太平開発株式会社	月日	