
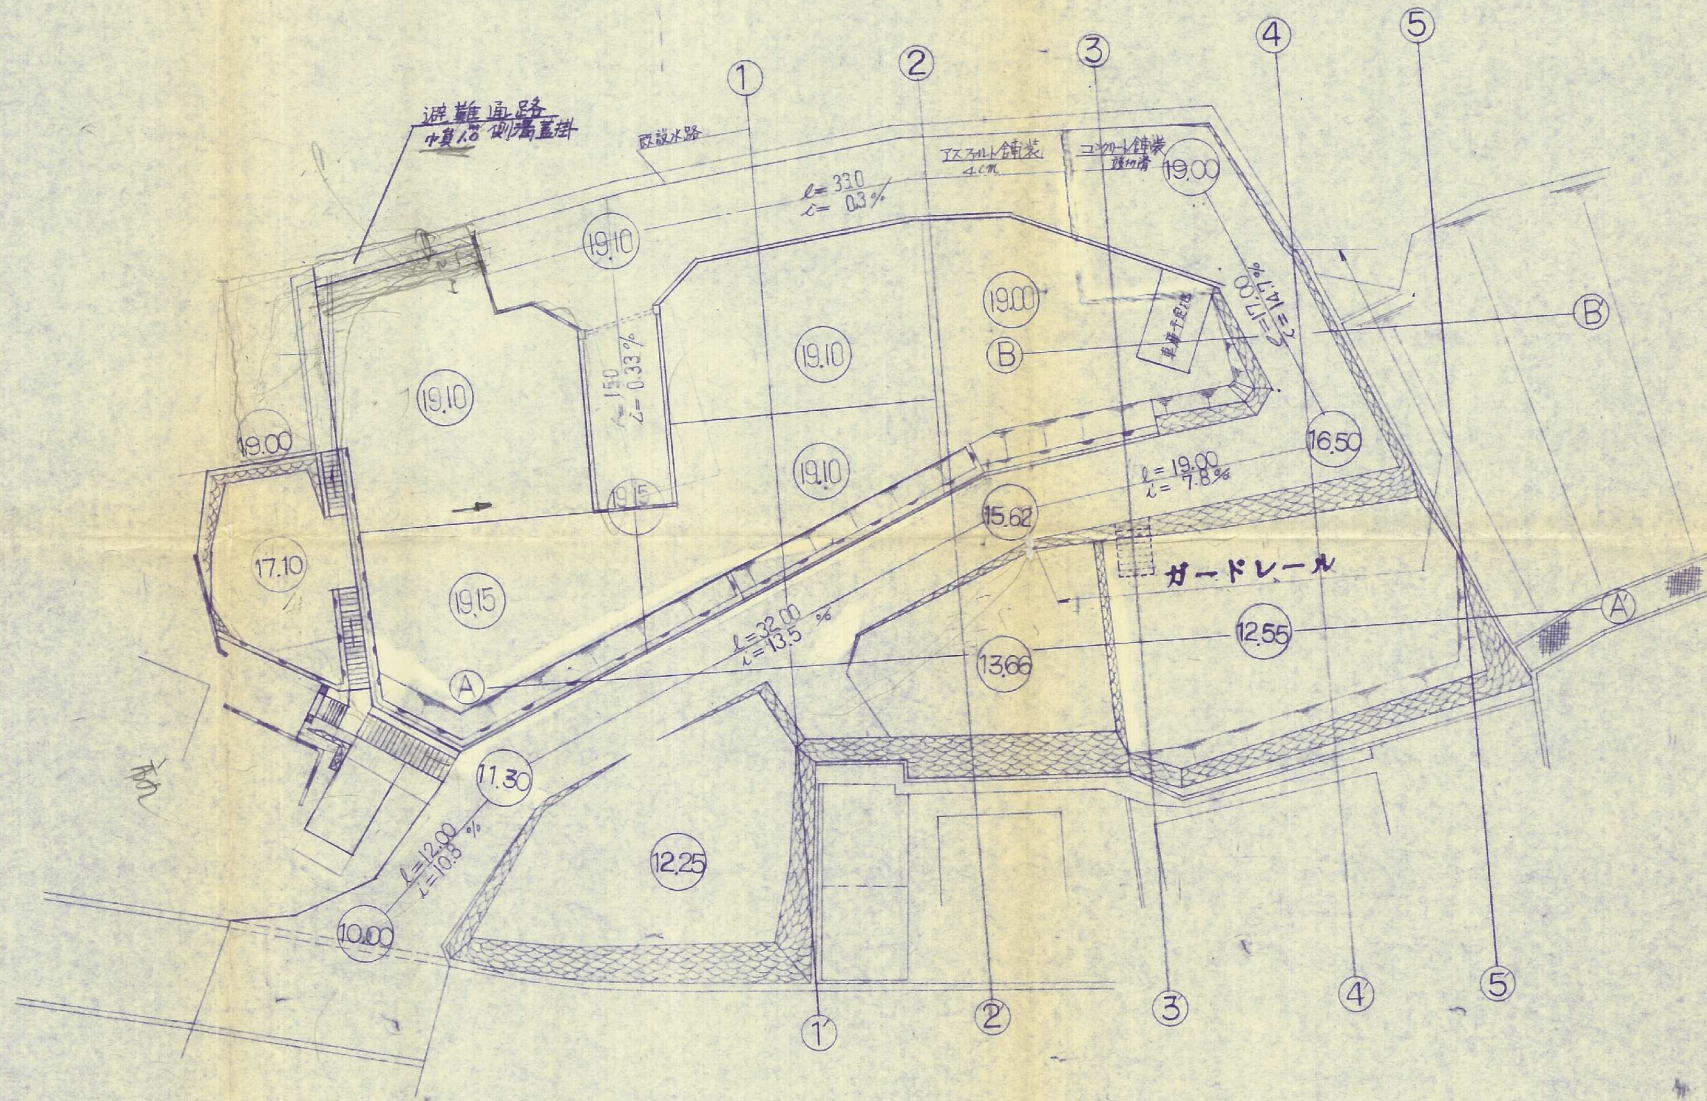


# 造成計画平面図

縮尺 1:300

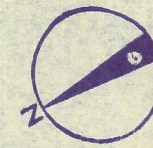

件名	宅地造成 工事設計図	図番	No.
場所	門司区 観音山	縮尺	1:300
図名	造成計画平面図	担当	検印
設計	株 太平設計事務所	月日	