
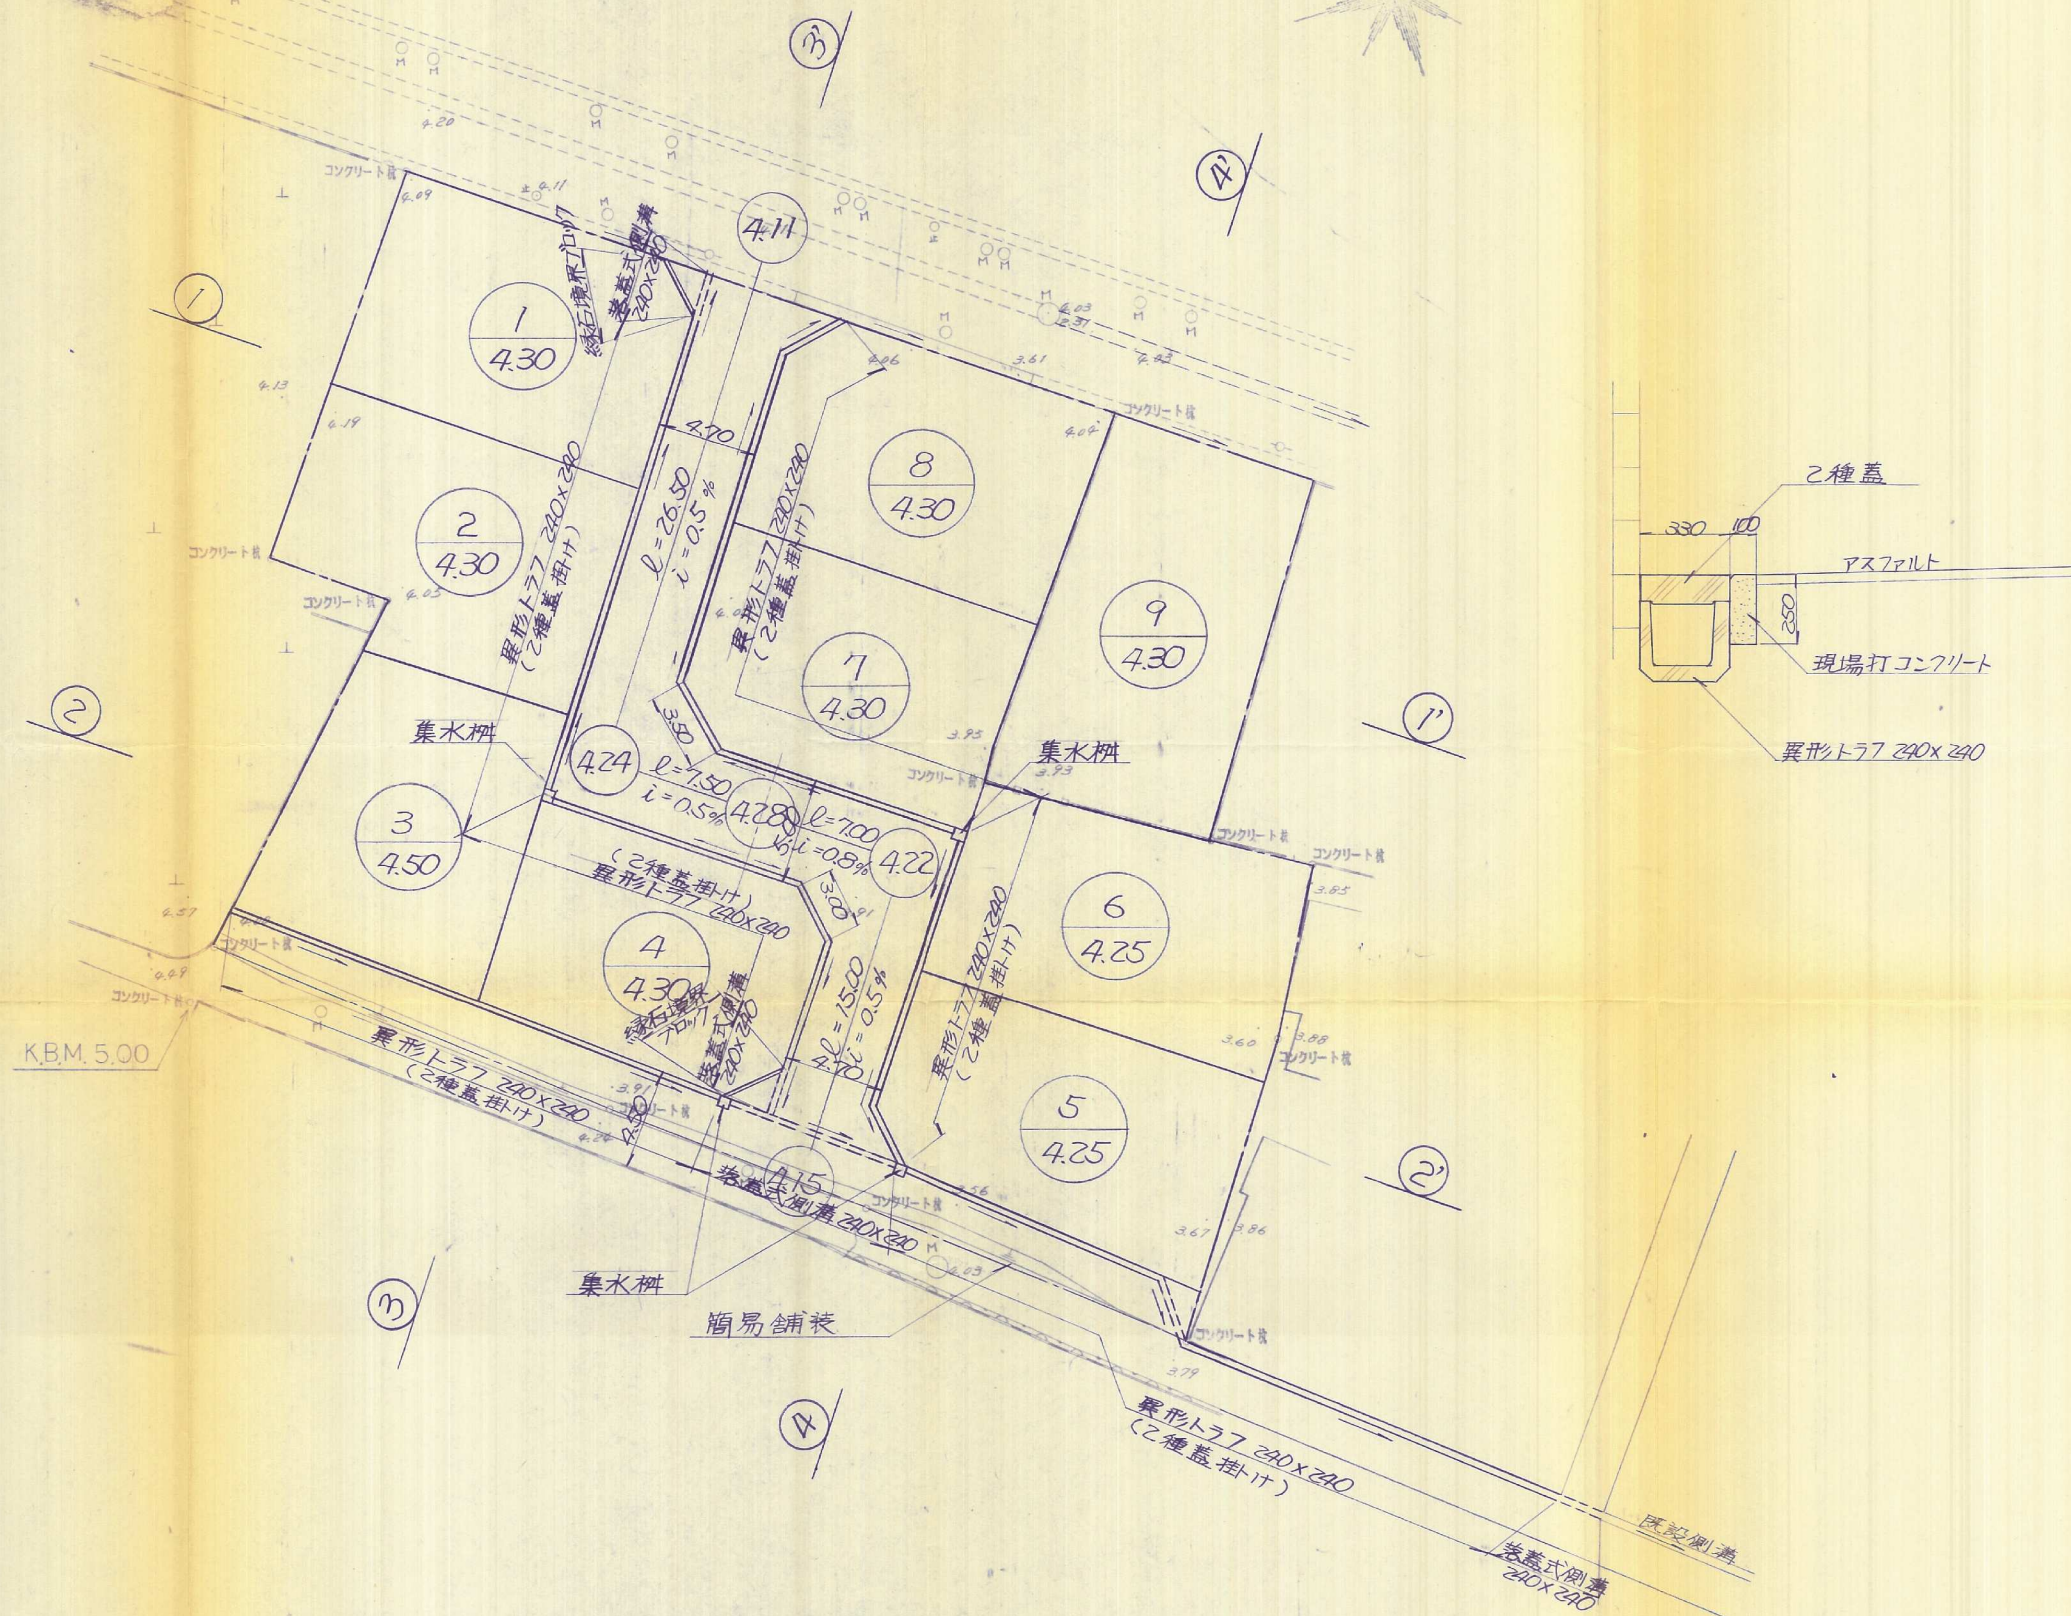


造成竣功平面凶

縮尺 1:250

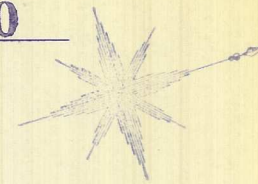

土木・建築・設計・測量

太平開発株式会社

高 後 宮 旦

摘要

工事場所

町目乙本里大區司門

件名	
----	--

## 宅地造成

縮尺 1:250

担当

凶名

造成竣工平面图

図面番号 5