
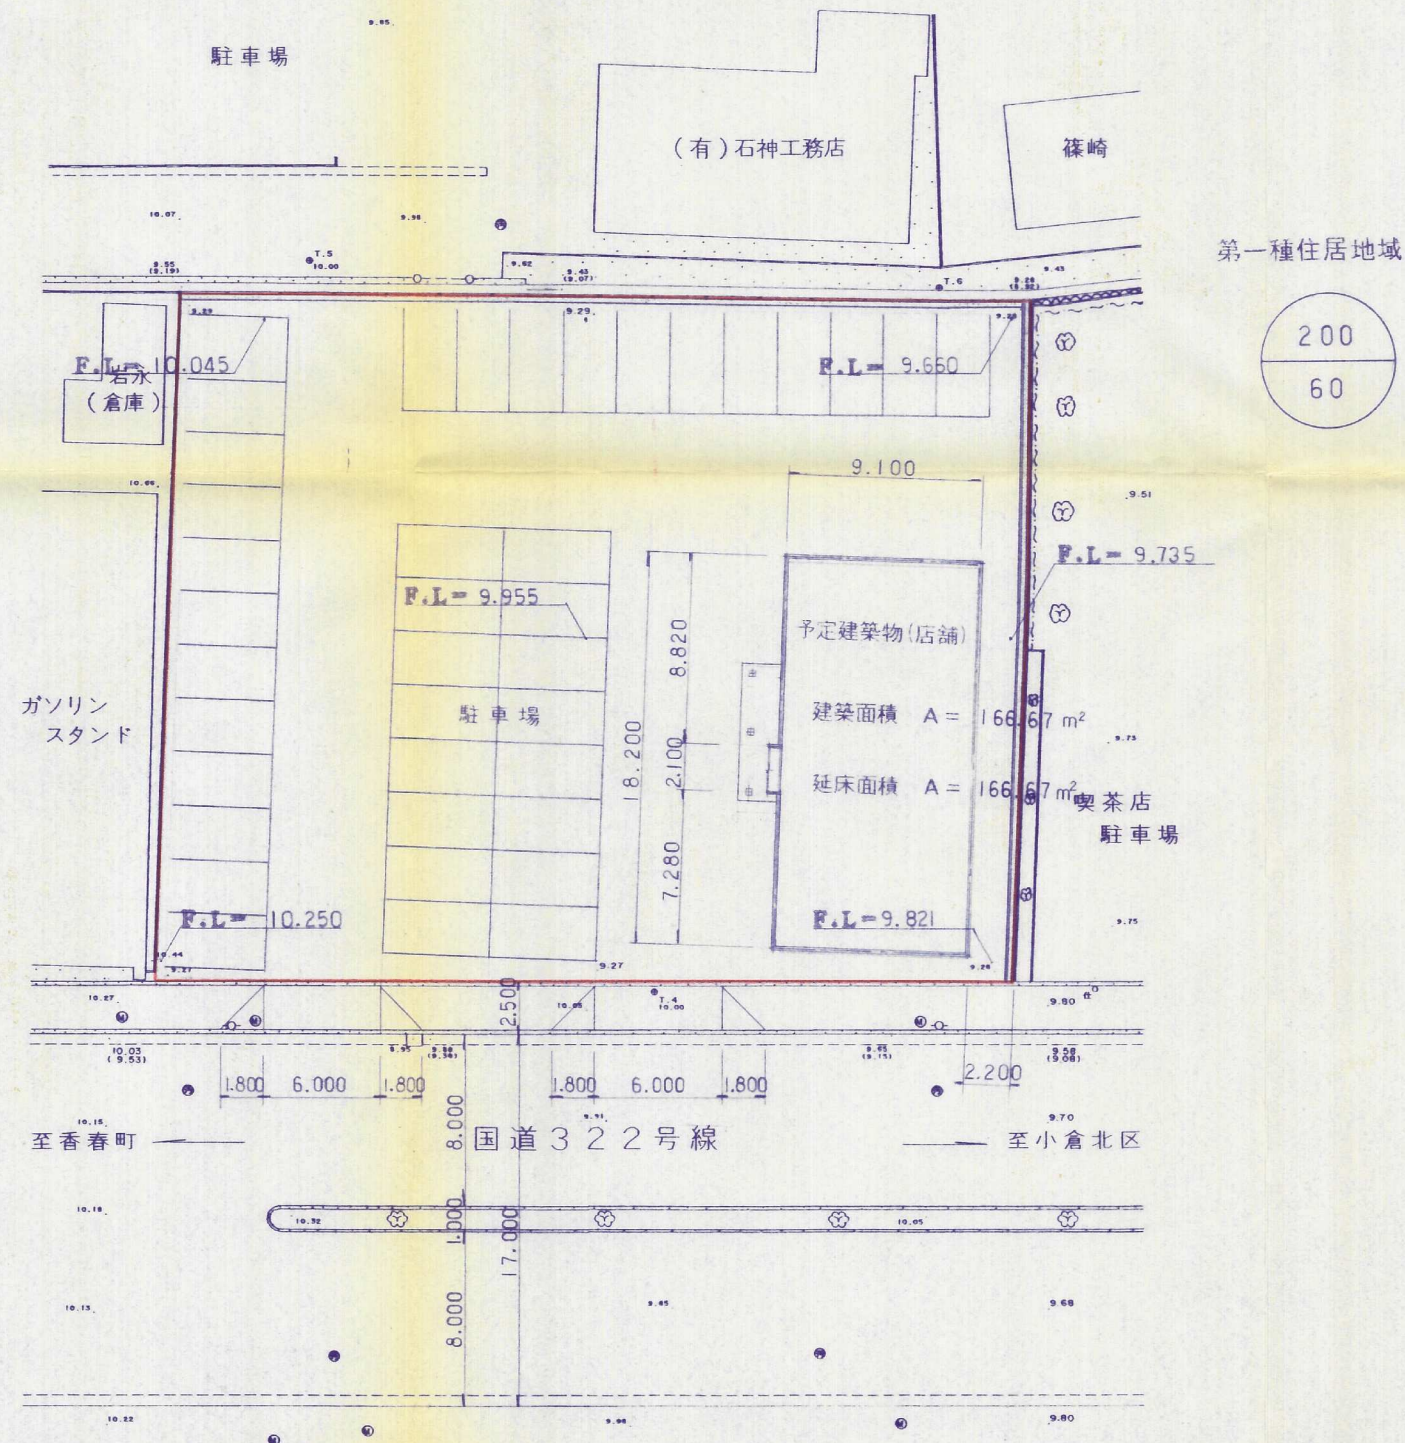


土地利用計画平面図

S=1:250

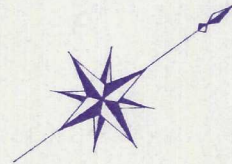

開発者	北九州市小倉南区徳吉東五丁目20番5号 田中泰榮		
開発区域 の地名	北九州市小倉南区徳吉西2丁目478-1		
図面 種別	土地利用計画平面図		
図面番号	縮尺	設計年月日	
5 / 12	S=1:250	平成11年 7月 日	
設計者	株式会社 巧建総合設計 電話093-582-4234		