
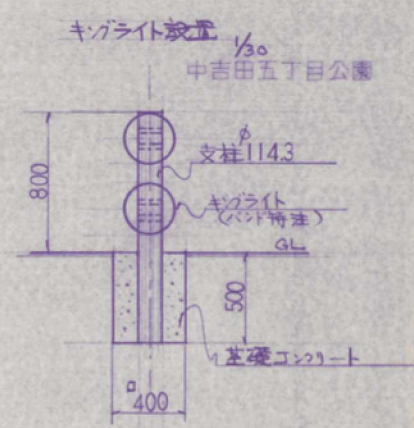


S=1:250

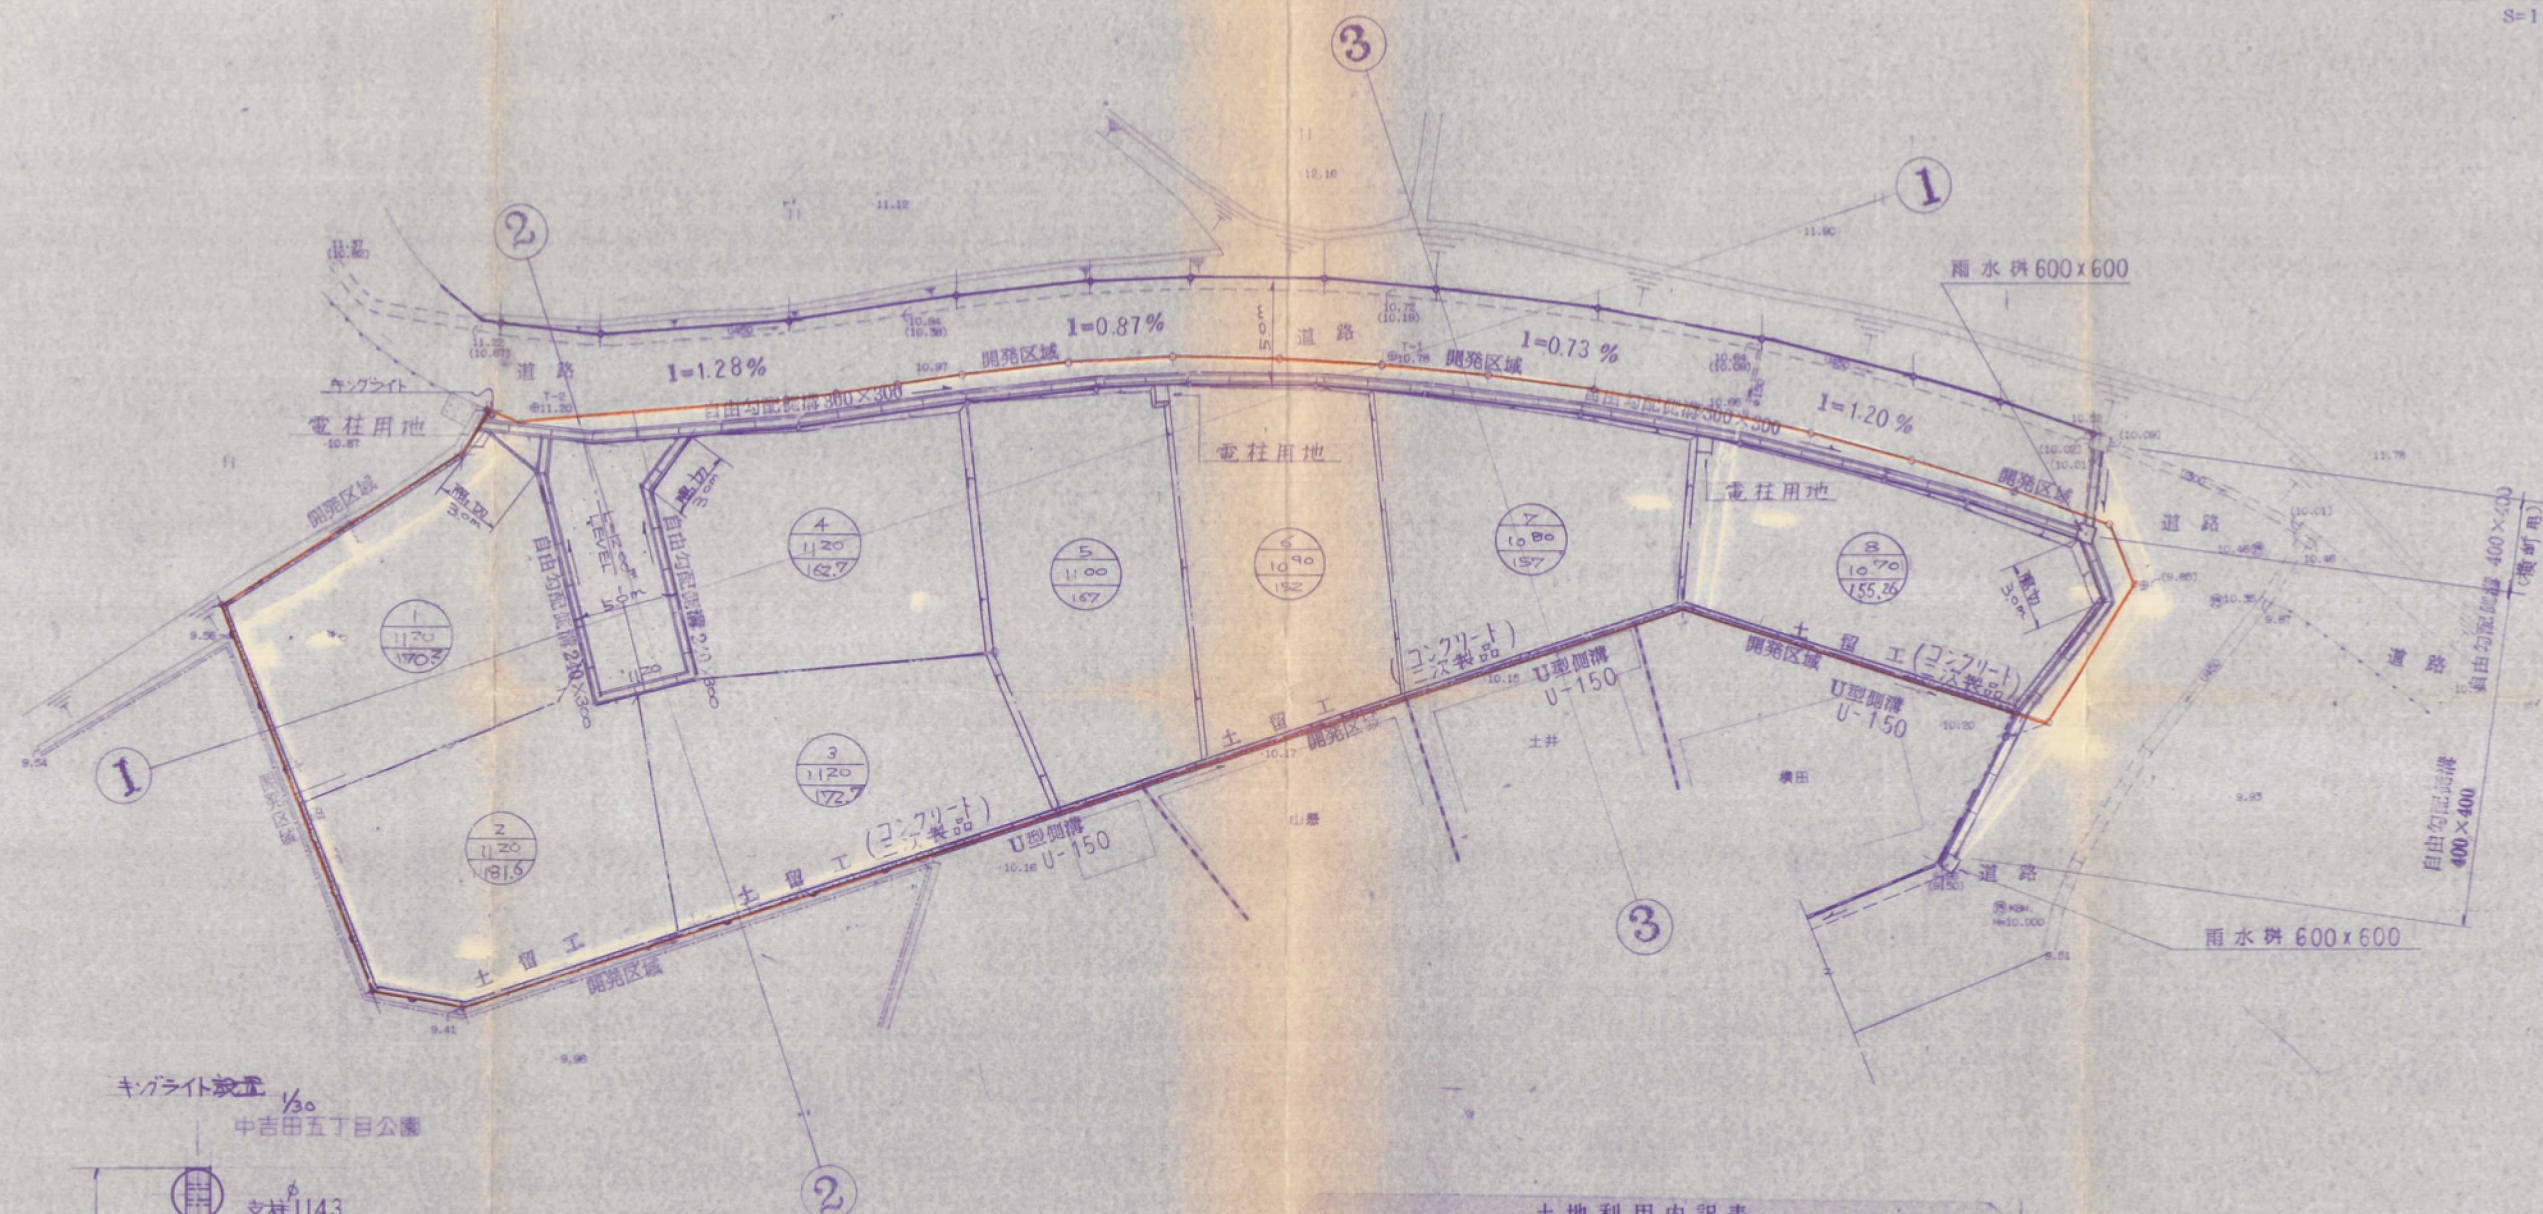

土地利用内訳表				
用途	面積 ㎡	坪	%	備考
全体面積	1420.97	451.0	100.0	
敷巾道路	108.36		7.3	
5m道路	64.15		4.3	
電地	1318.46	398.8	88.4	

土地利用平面図  
排水平面図

開発者	光洋ハウス工業(株)		
開発区域の地名	小倉南区中吉田五丁目 1489-1 外		
図面種別	造成 平面図		
図面番号	縮尺	設計年月日	
5	S=1:250		
設計者	三和技建(株) 氏名		