
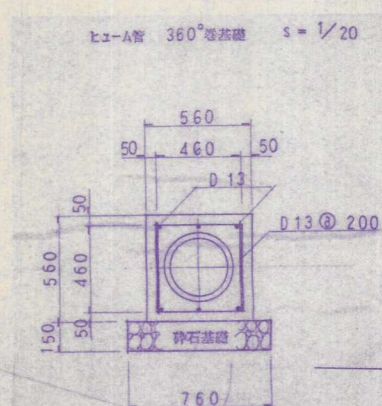
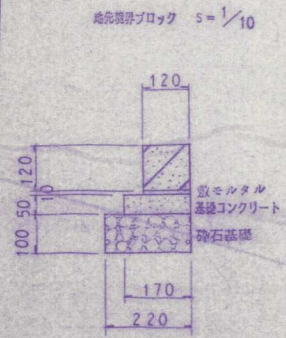


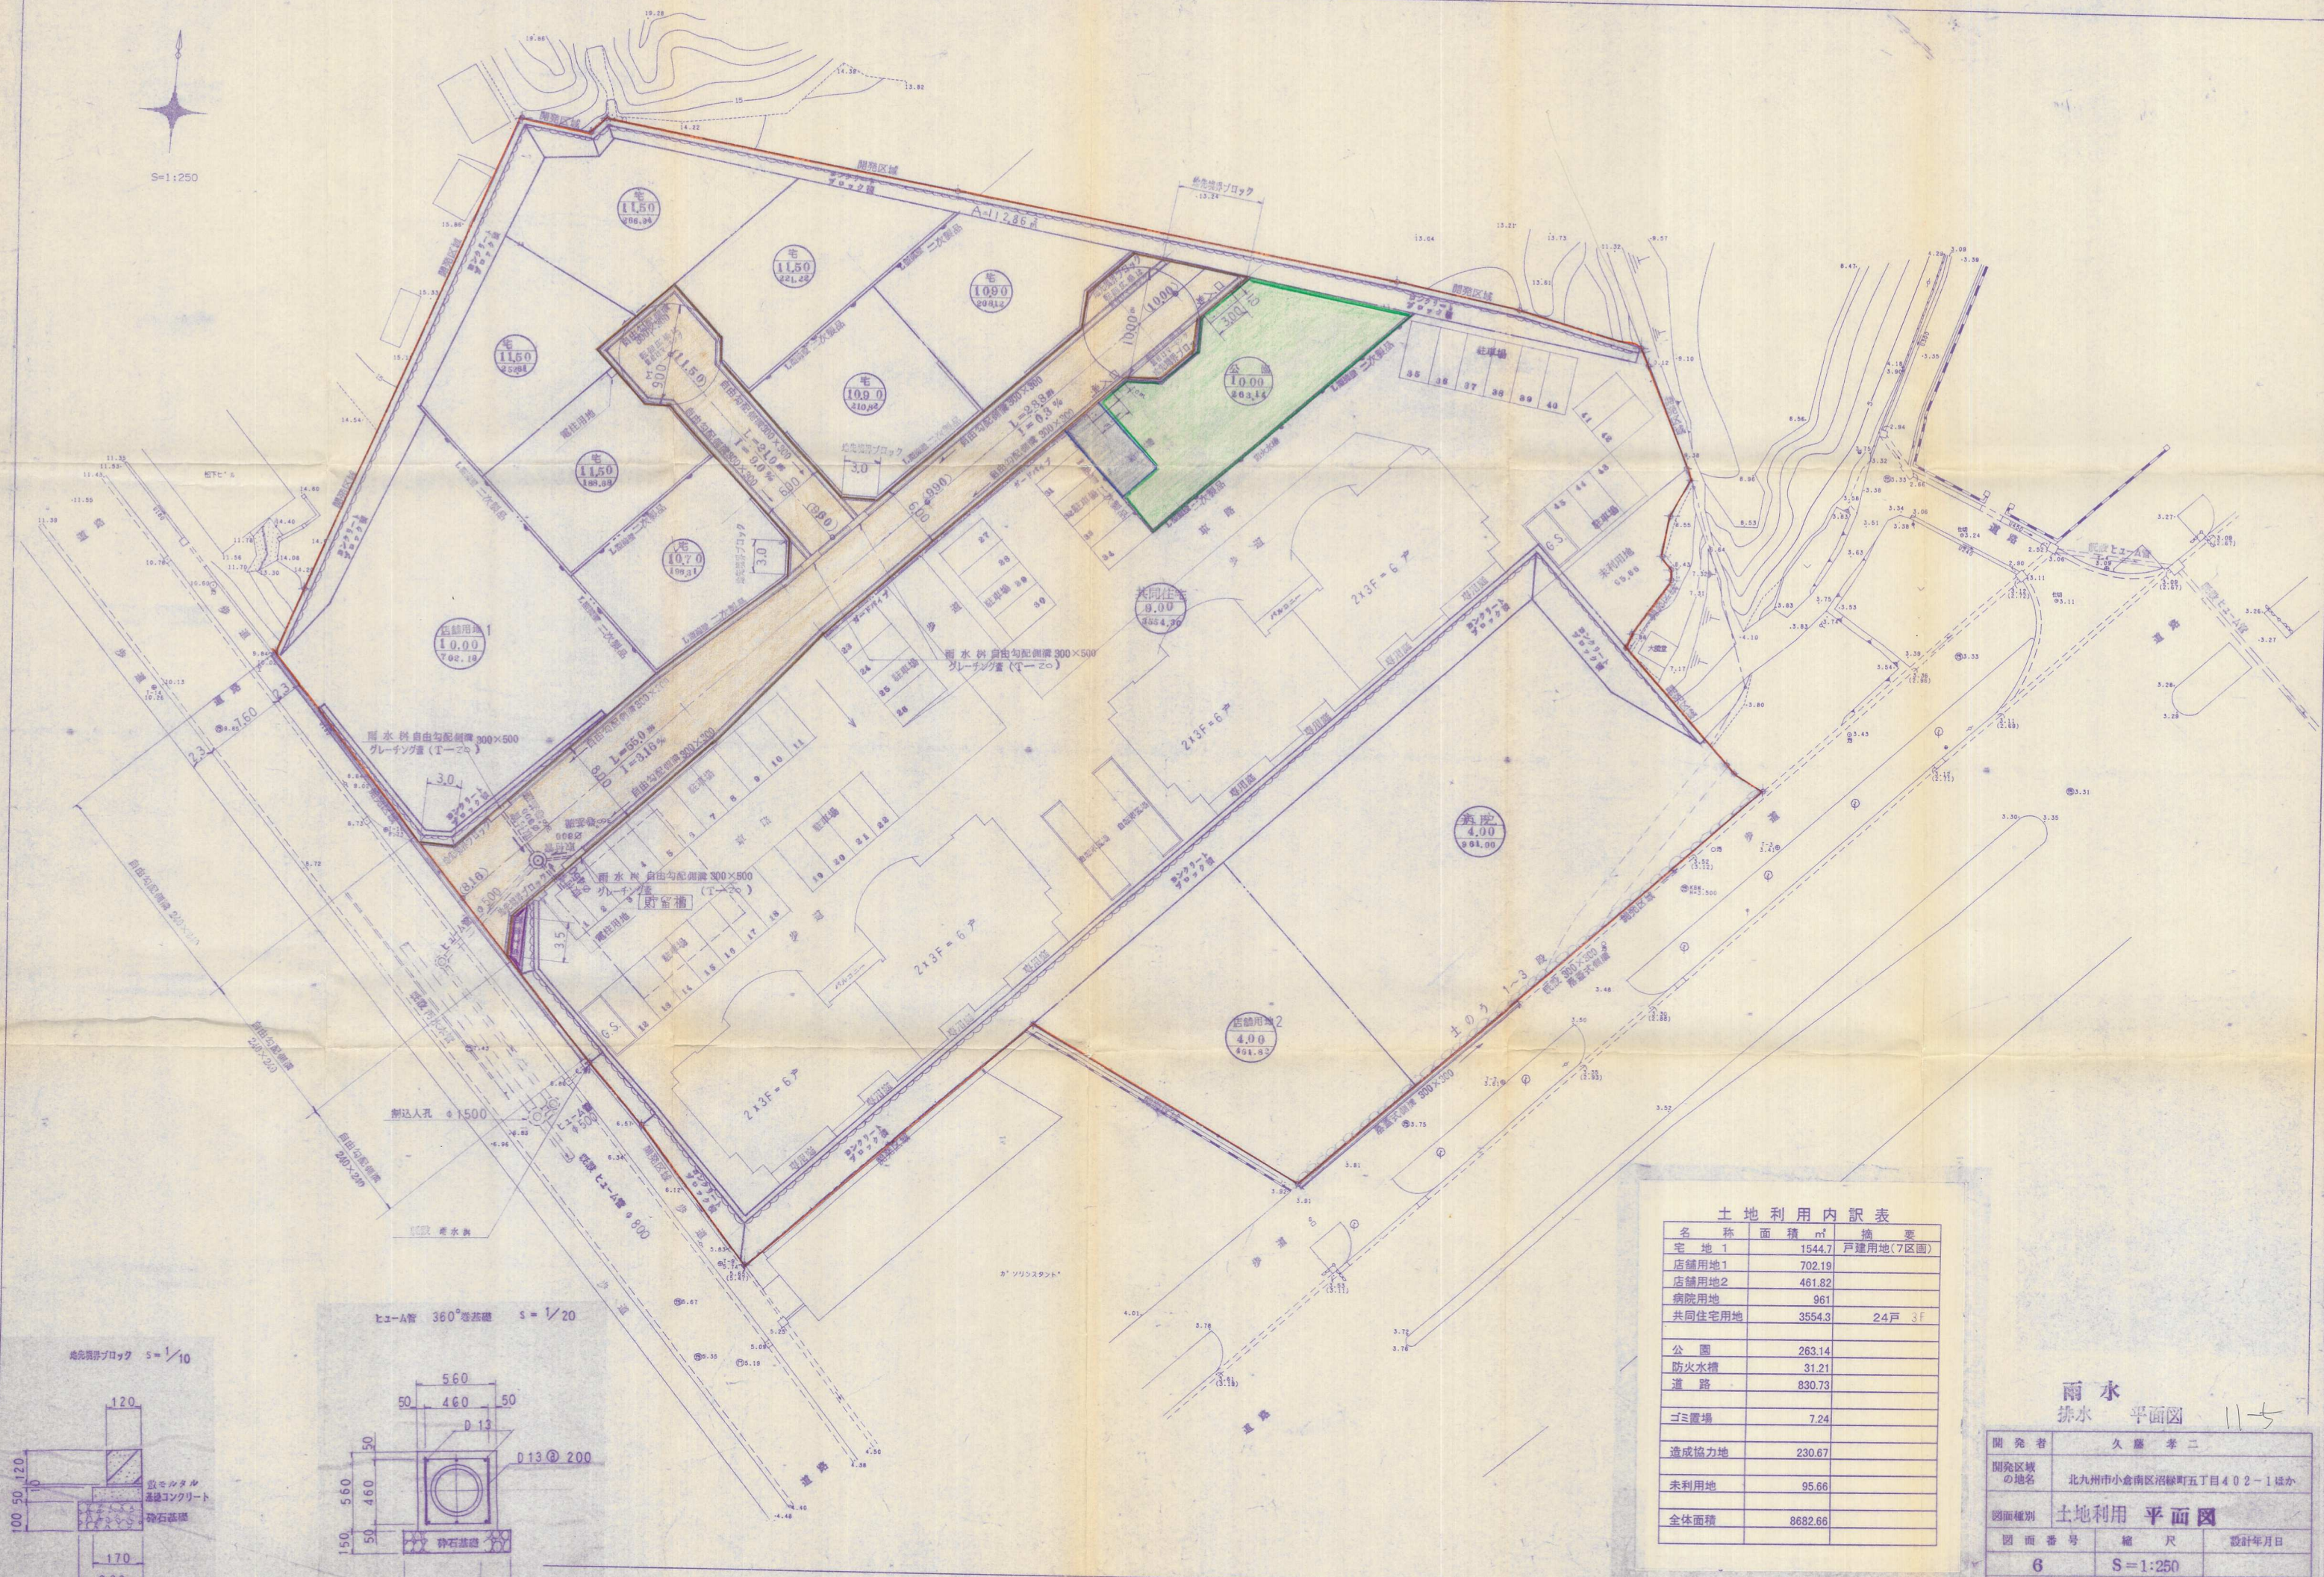

土地利用内訳表		
名称	面積 m ²	摘要
宅地 1	1544.7	戸建用地(7区画)
店舗用地 1	702.19	
店舗用地 2	461.82	
病院用地	961	
共同住宅用地	3554.3	24戸 3F
公園	263.14	
防火水槽	31.21	
道路	830.73	
ゴミ置場	7.24	
造成協力地	230.67	
未利用地	95.66	
全体面積	8682.66	

雨水排水 平面図 11-5

開発者	久藤 孝二	
開発区域の地名	北九州市小倉南区沼津町五丁目402-1 ほか	
図面種別	土地利用 平面図	
図面番号	縮尺	設計年月日
6	S=1:250	
設計者	三和技建株式会社	
監理者	富(093)963-3351	氏名
印		