
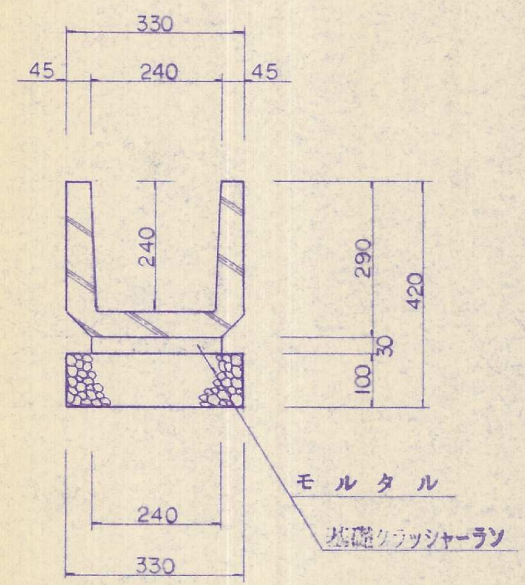
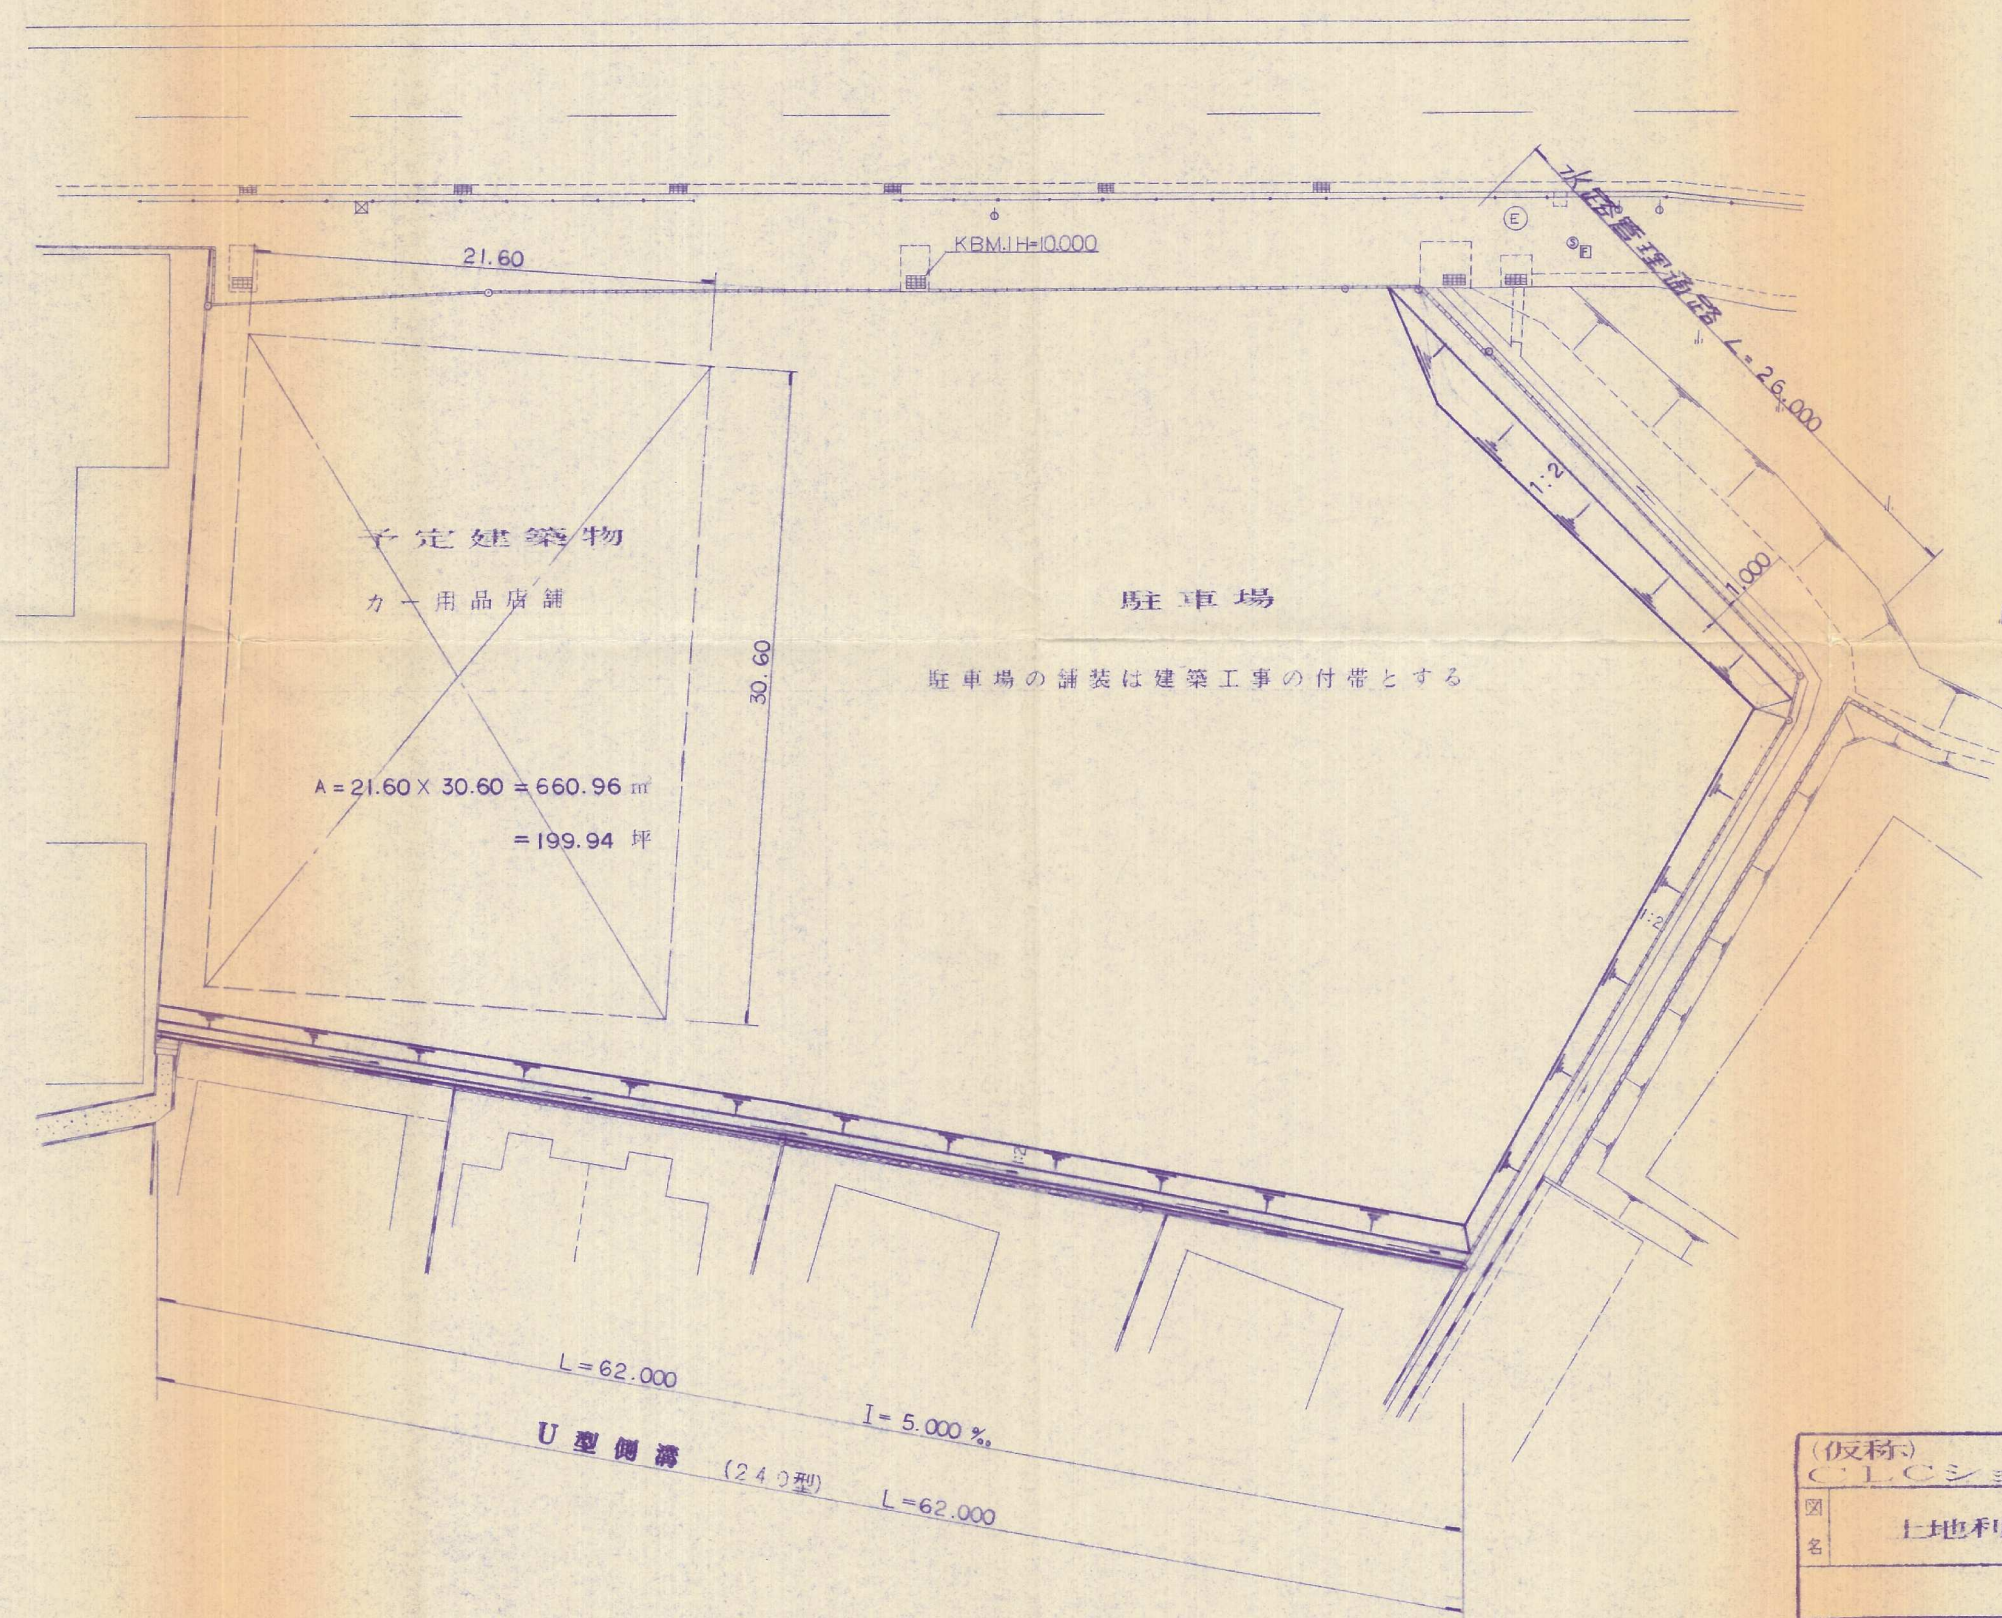


土地利用計画平面図 S=1:250

U型側溝(240型) S=1:10

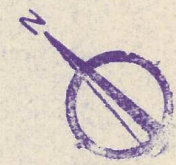

竣工

(仮称) CLCショップ敷地造成工事		5	10
図名 土地利用計画平面図		縮尺 1:250	
承認		平成4年4月	
設計		株式会社 巧建総合設計 電話 093-582-4234	