


造成竣工平面図 S=1:200

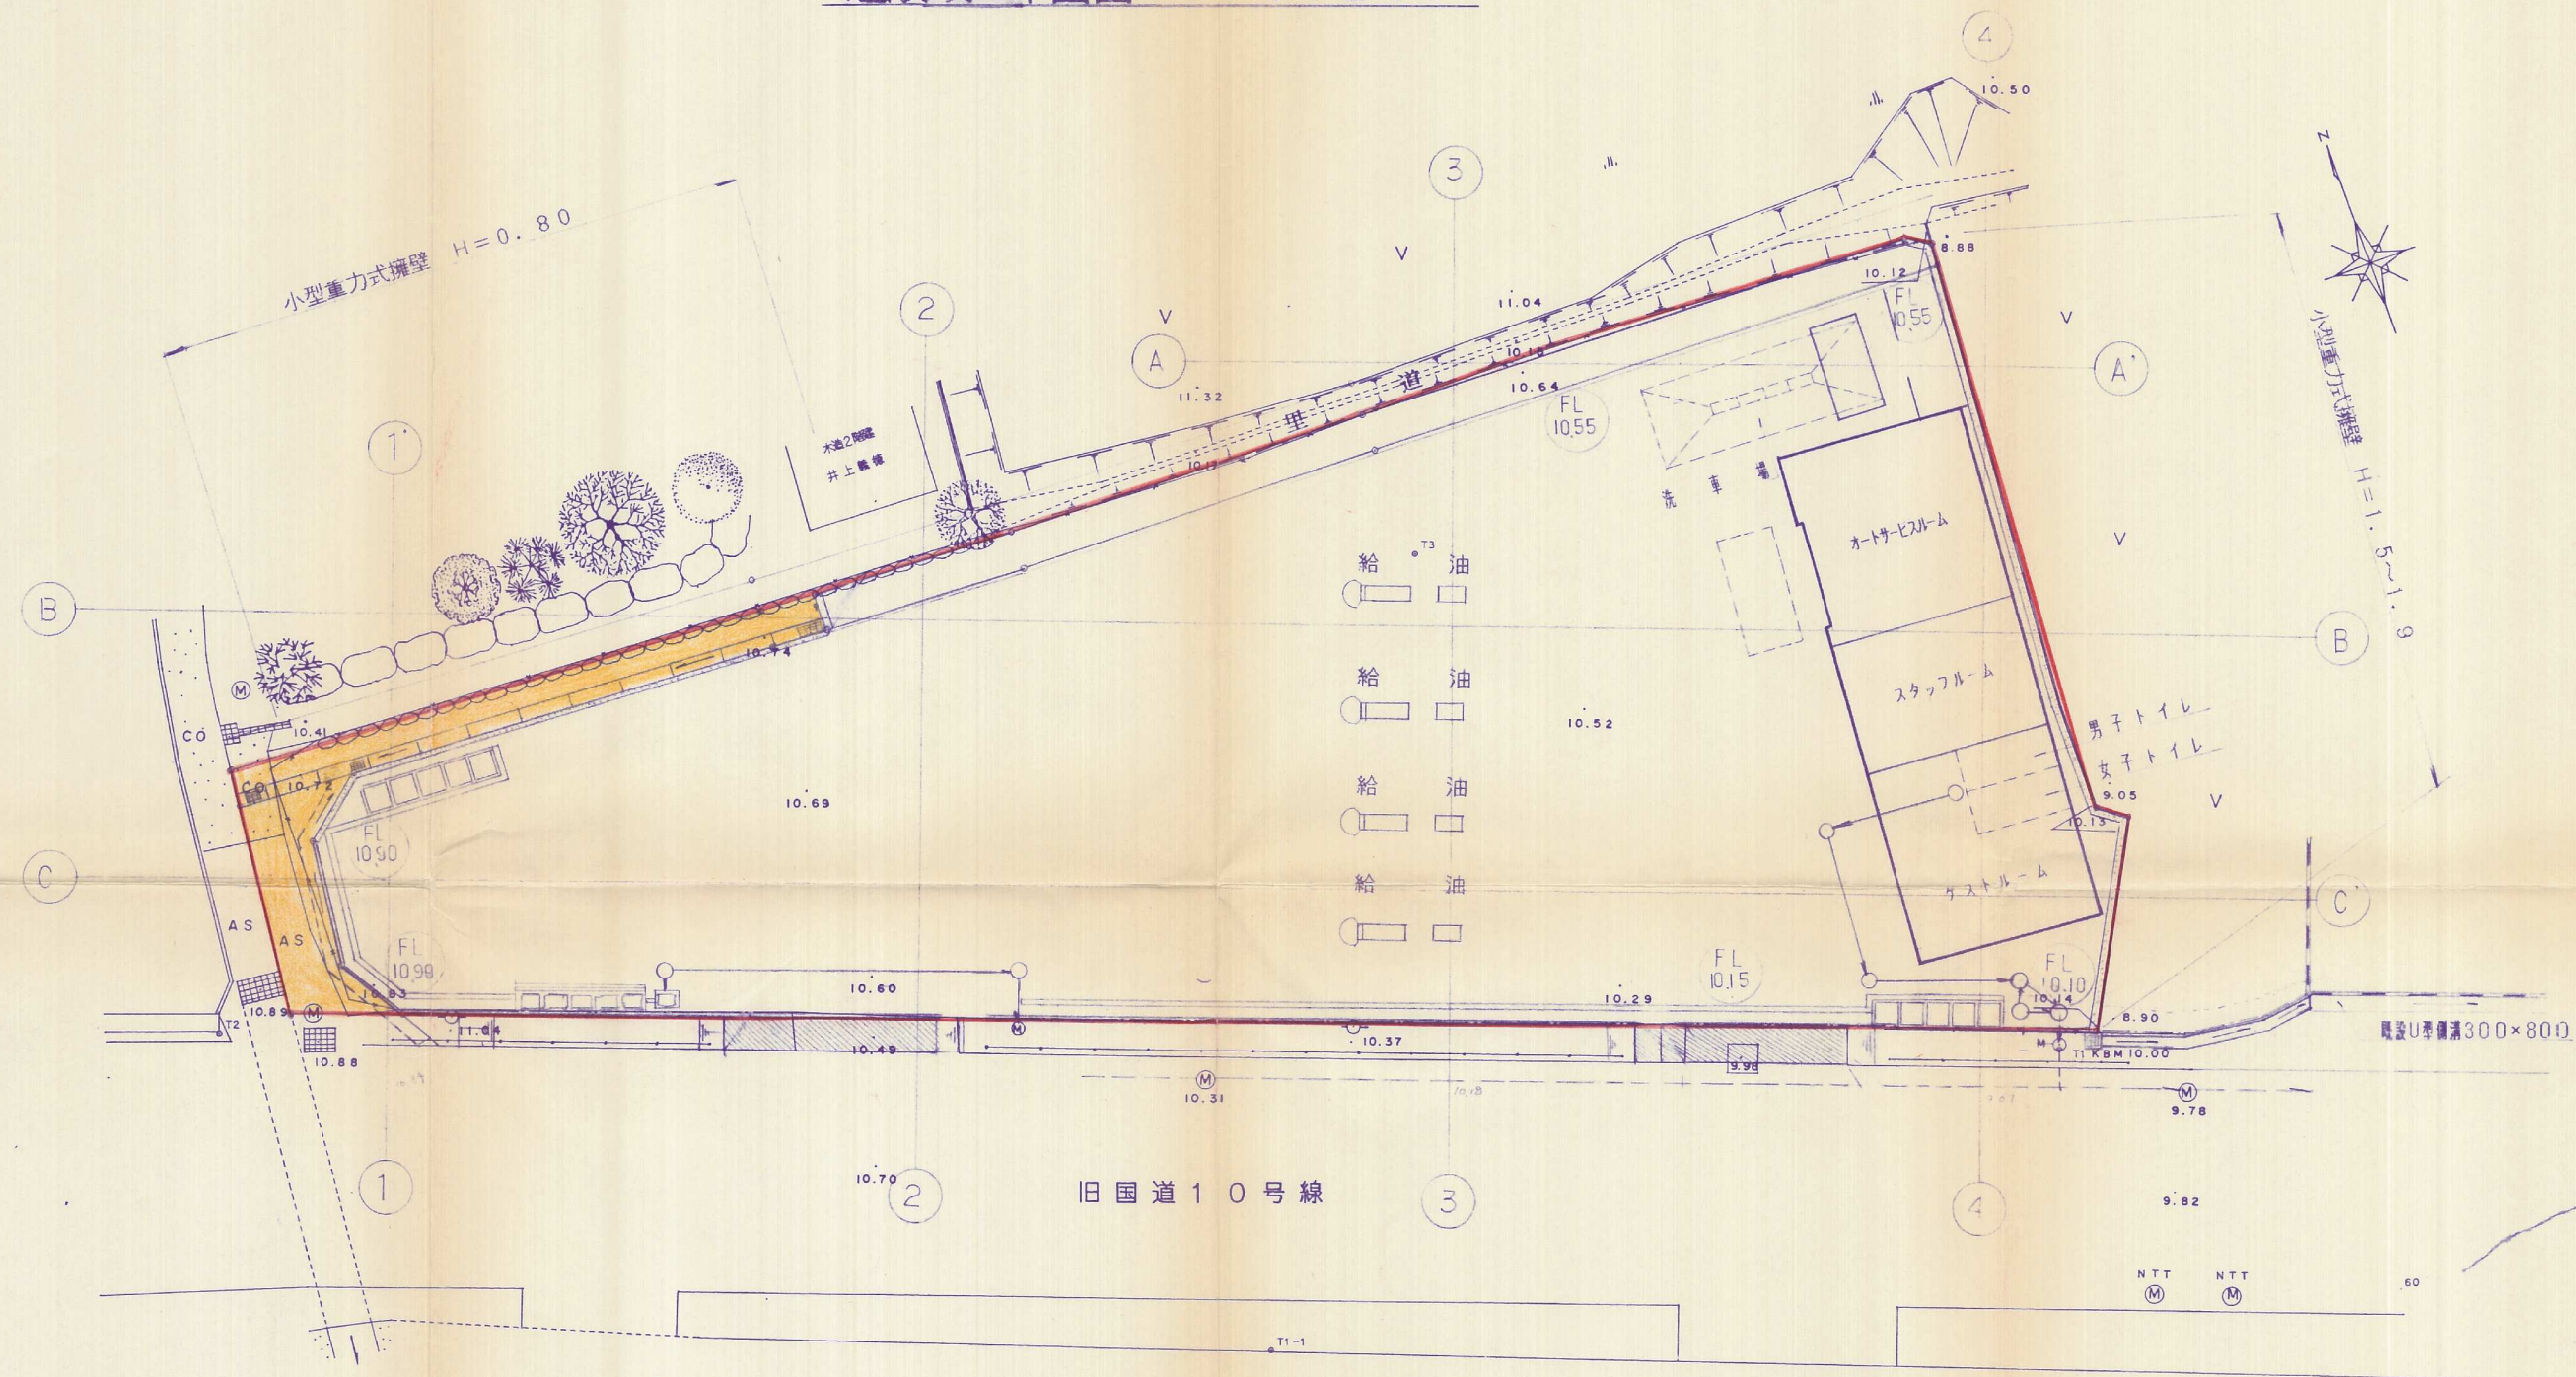

完了

件名	宅地造成工事	図番	№ 4
場所	北九州市小倉南区葛原本町六丁目1631-2 外	縮尺	1:200
図名	造成竣工平面図 土地利用竣工平面図	担当	検印
設計	国土企画調査株式会社 TEL 581-9055	月日	