


土地利用計画平面図 S=1:250

土地利用計画表		
名称	面積	比率(%)
全体面積	5362.66	100.00
宅地	3948.45	73.63
道路用地	20.05	0.37
建柱用地	1195.14	22.29
消防用地	3.61	0.07
ゴミ置場	25.13	0.47
公園用地	9.31	0.17
	160.97	3.00

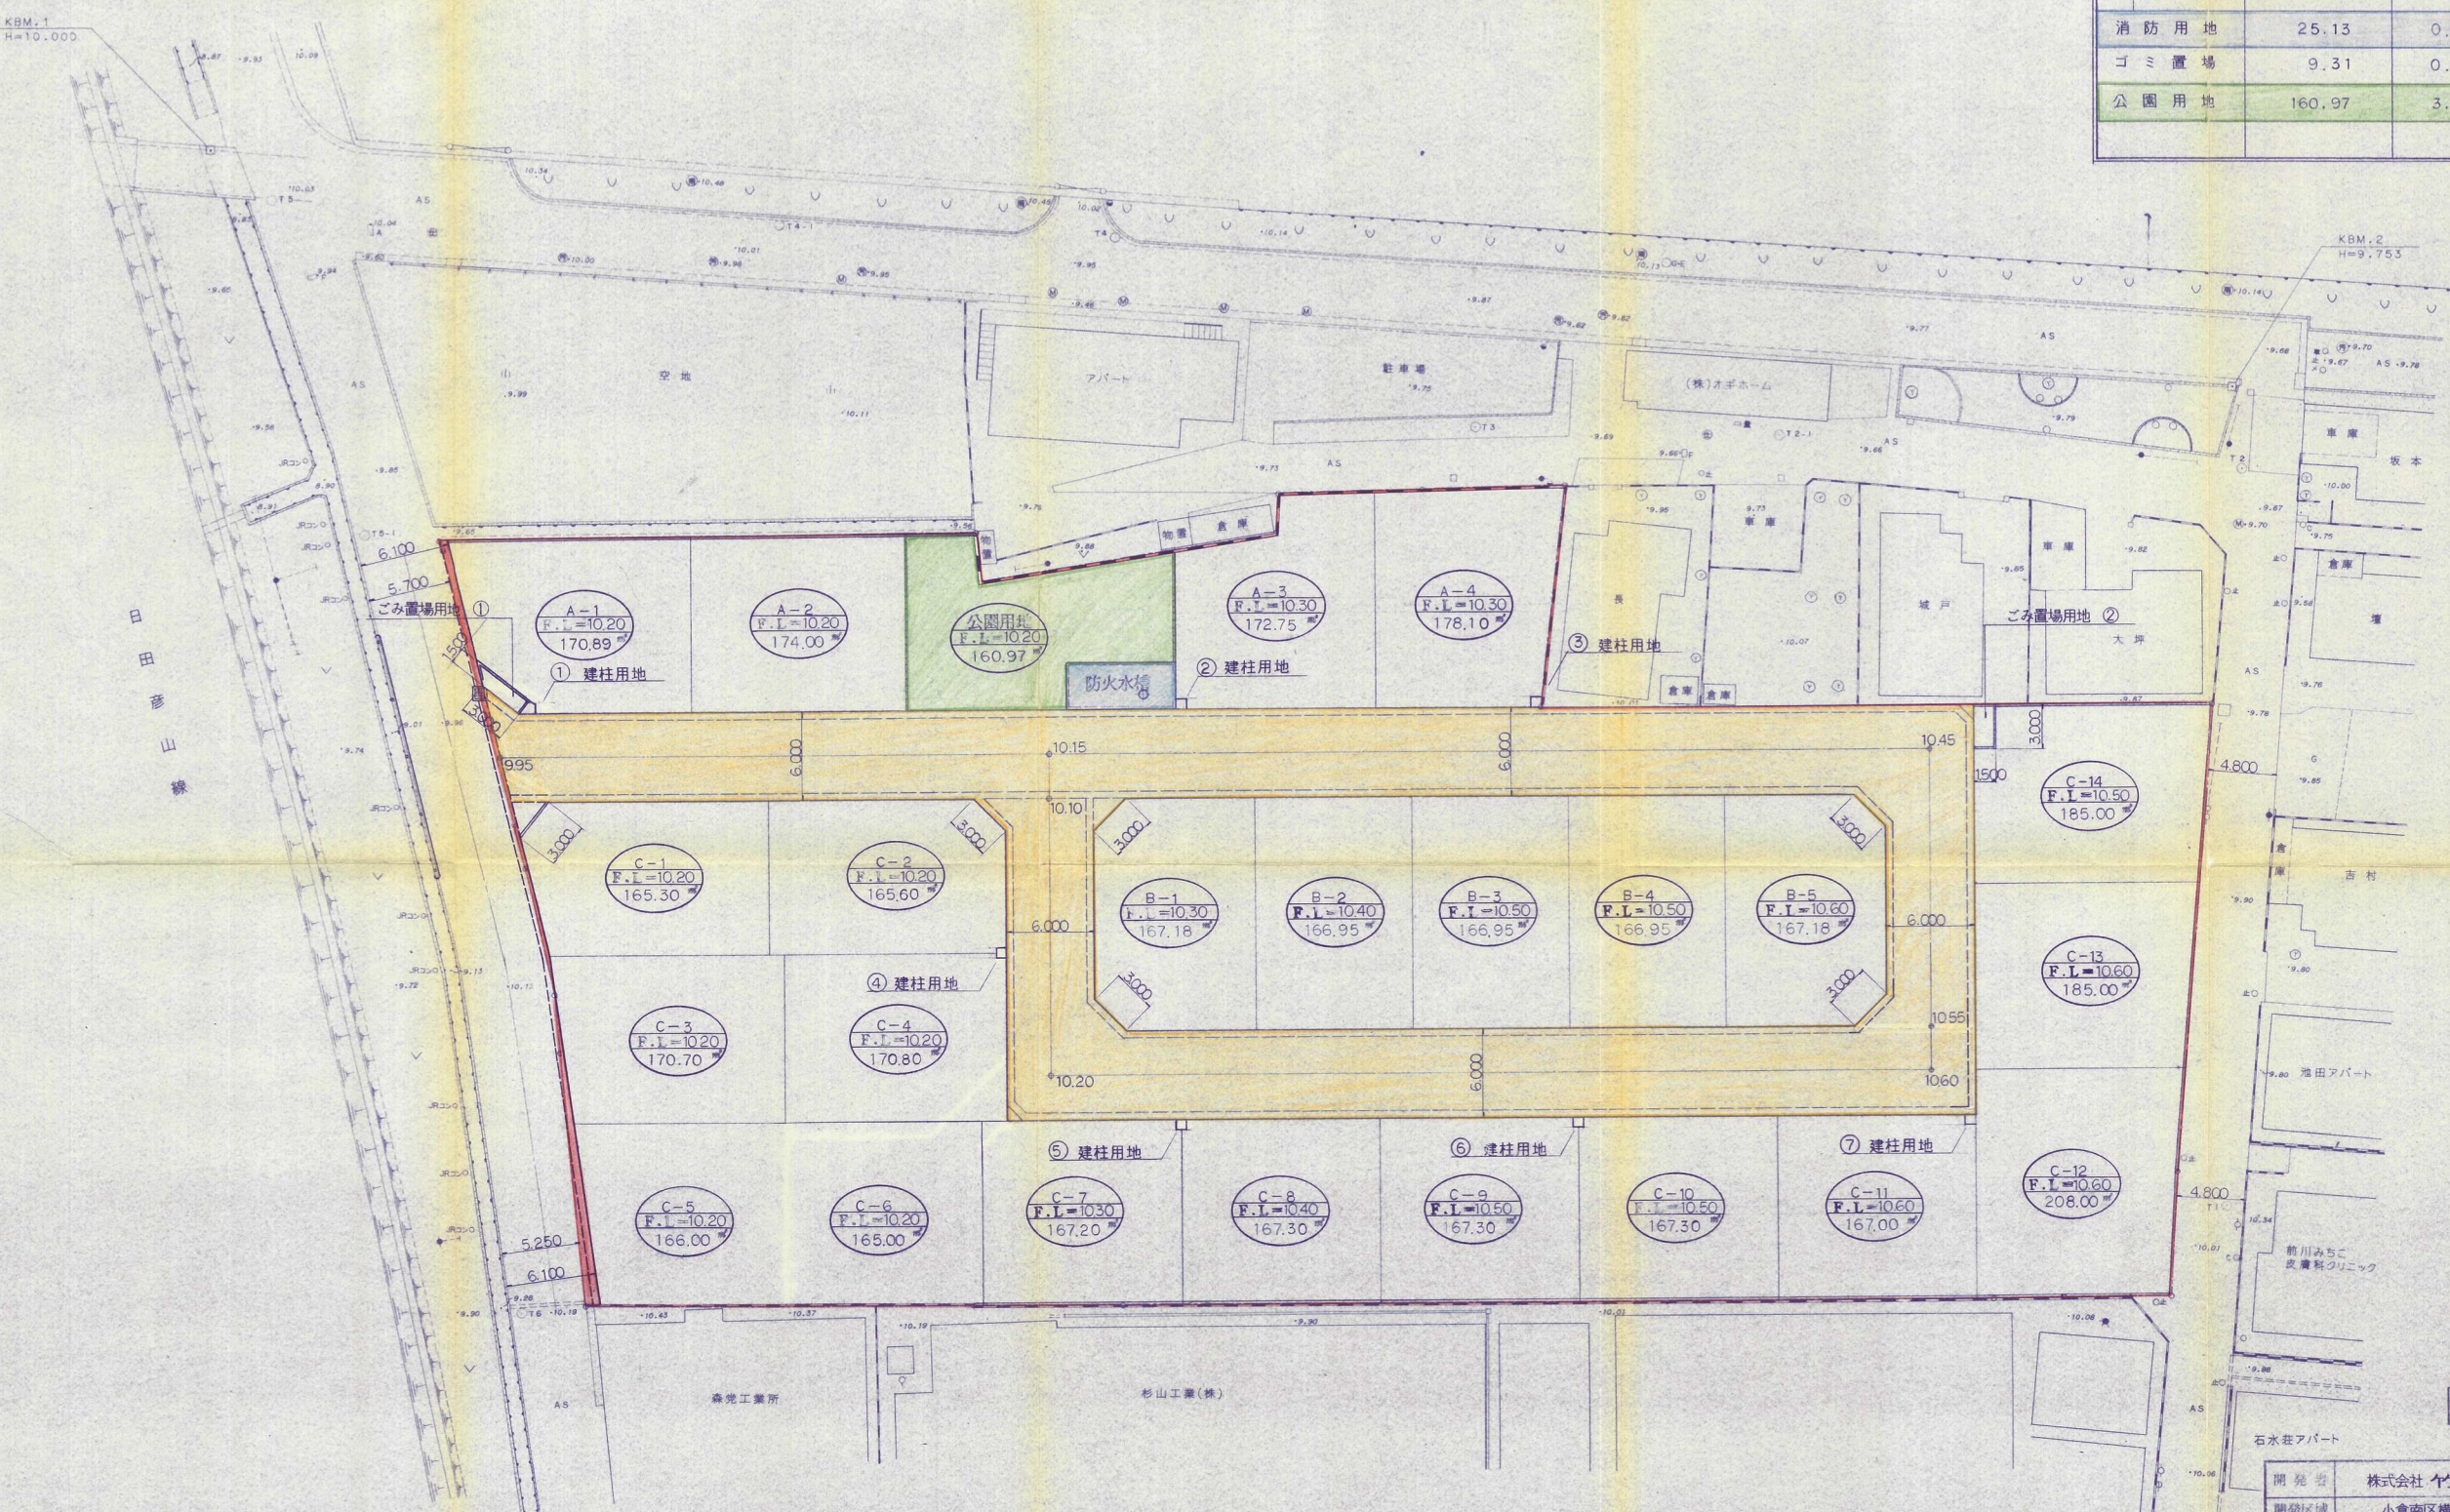

開発者	株式会社 竹本建設	521-0107
開発区域の地名	小倉南区横代北町一丁目615-1他	(仮称)横代団地造成工事
図面種別	土地利用計画平面図	
図面番号	縮尺	設計年月日
5/18	S=1:250	平成8年12月 日
設計者	株式会社 巧建総合設計	