


S=1:250

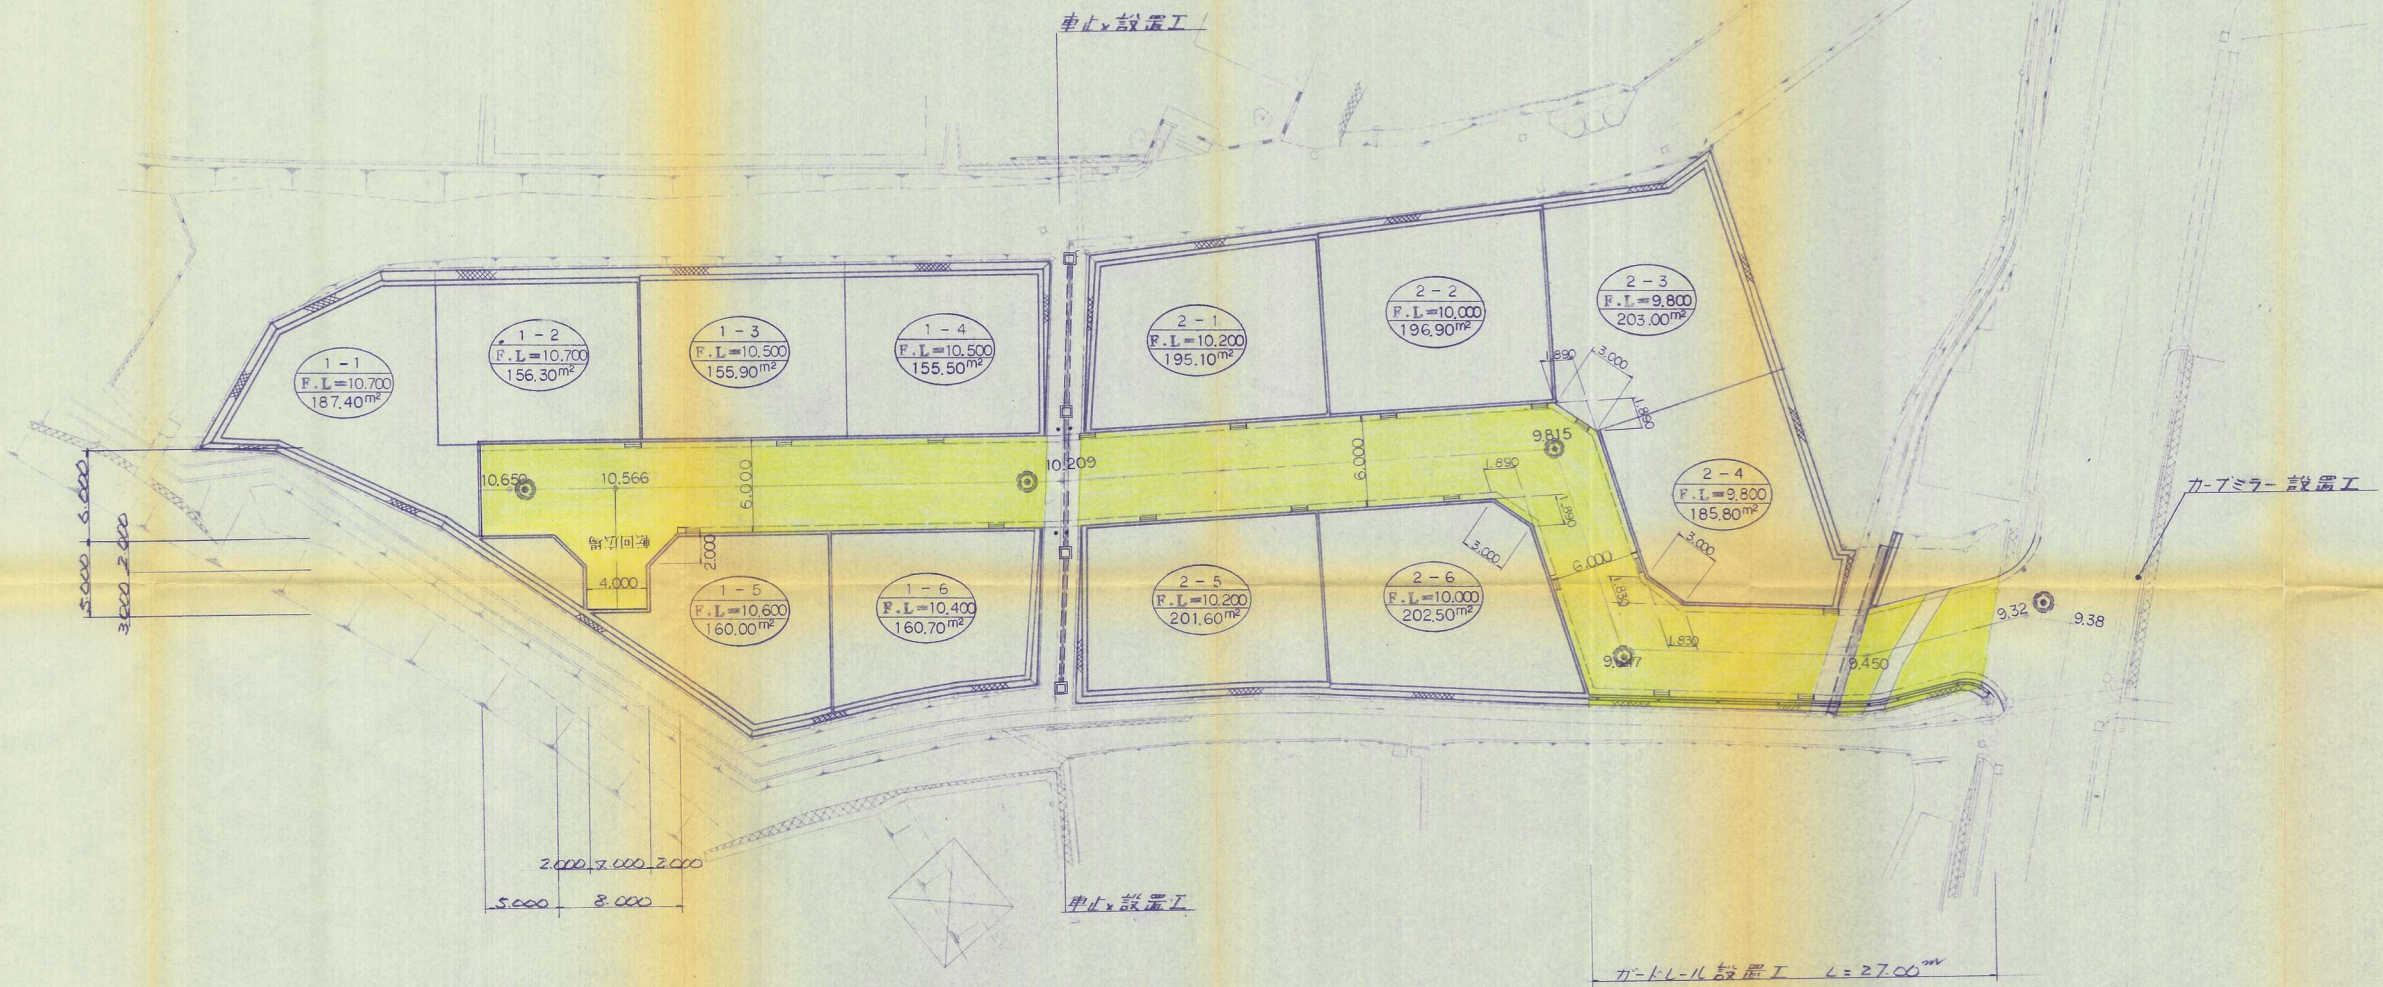

完 了

(仮称) 蒲生団地 造成工事		5
図名	土地利用計画平面図	14
		縮尺 1:250
		平成 5 年 9 月
示	設計 株式会社 巧建総合設計	電話 093-582-4234 番