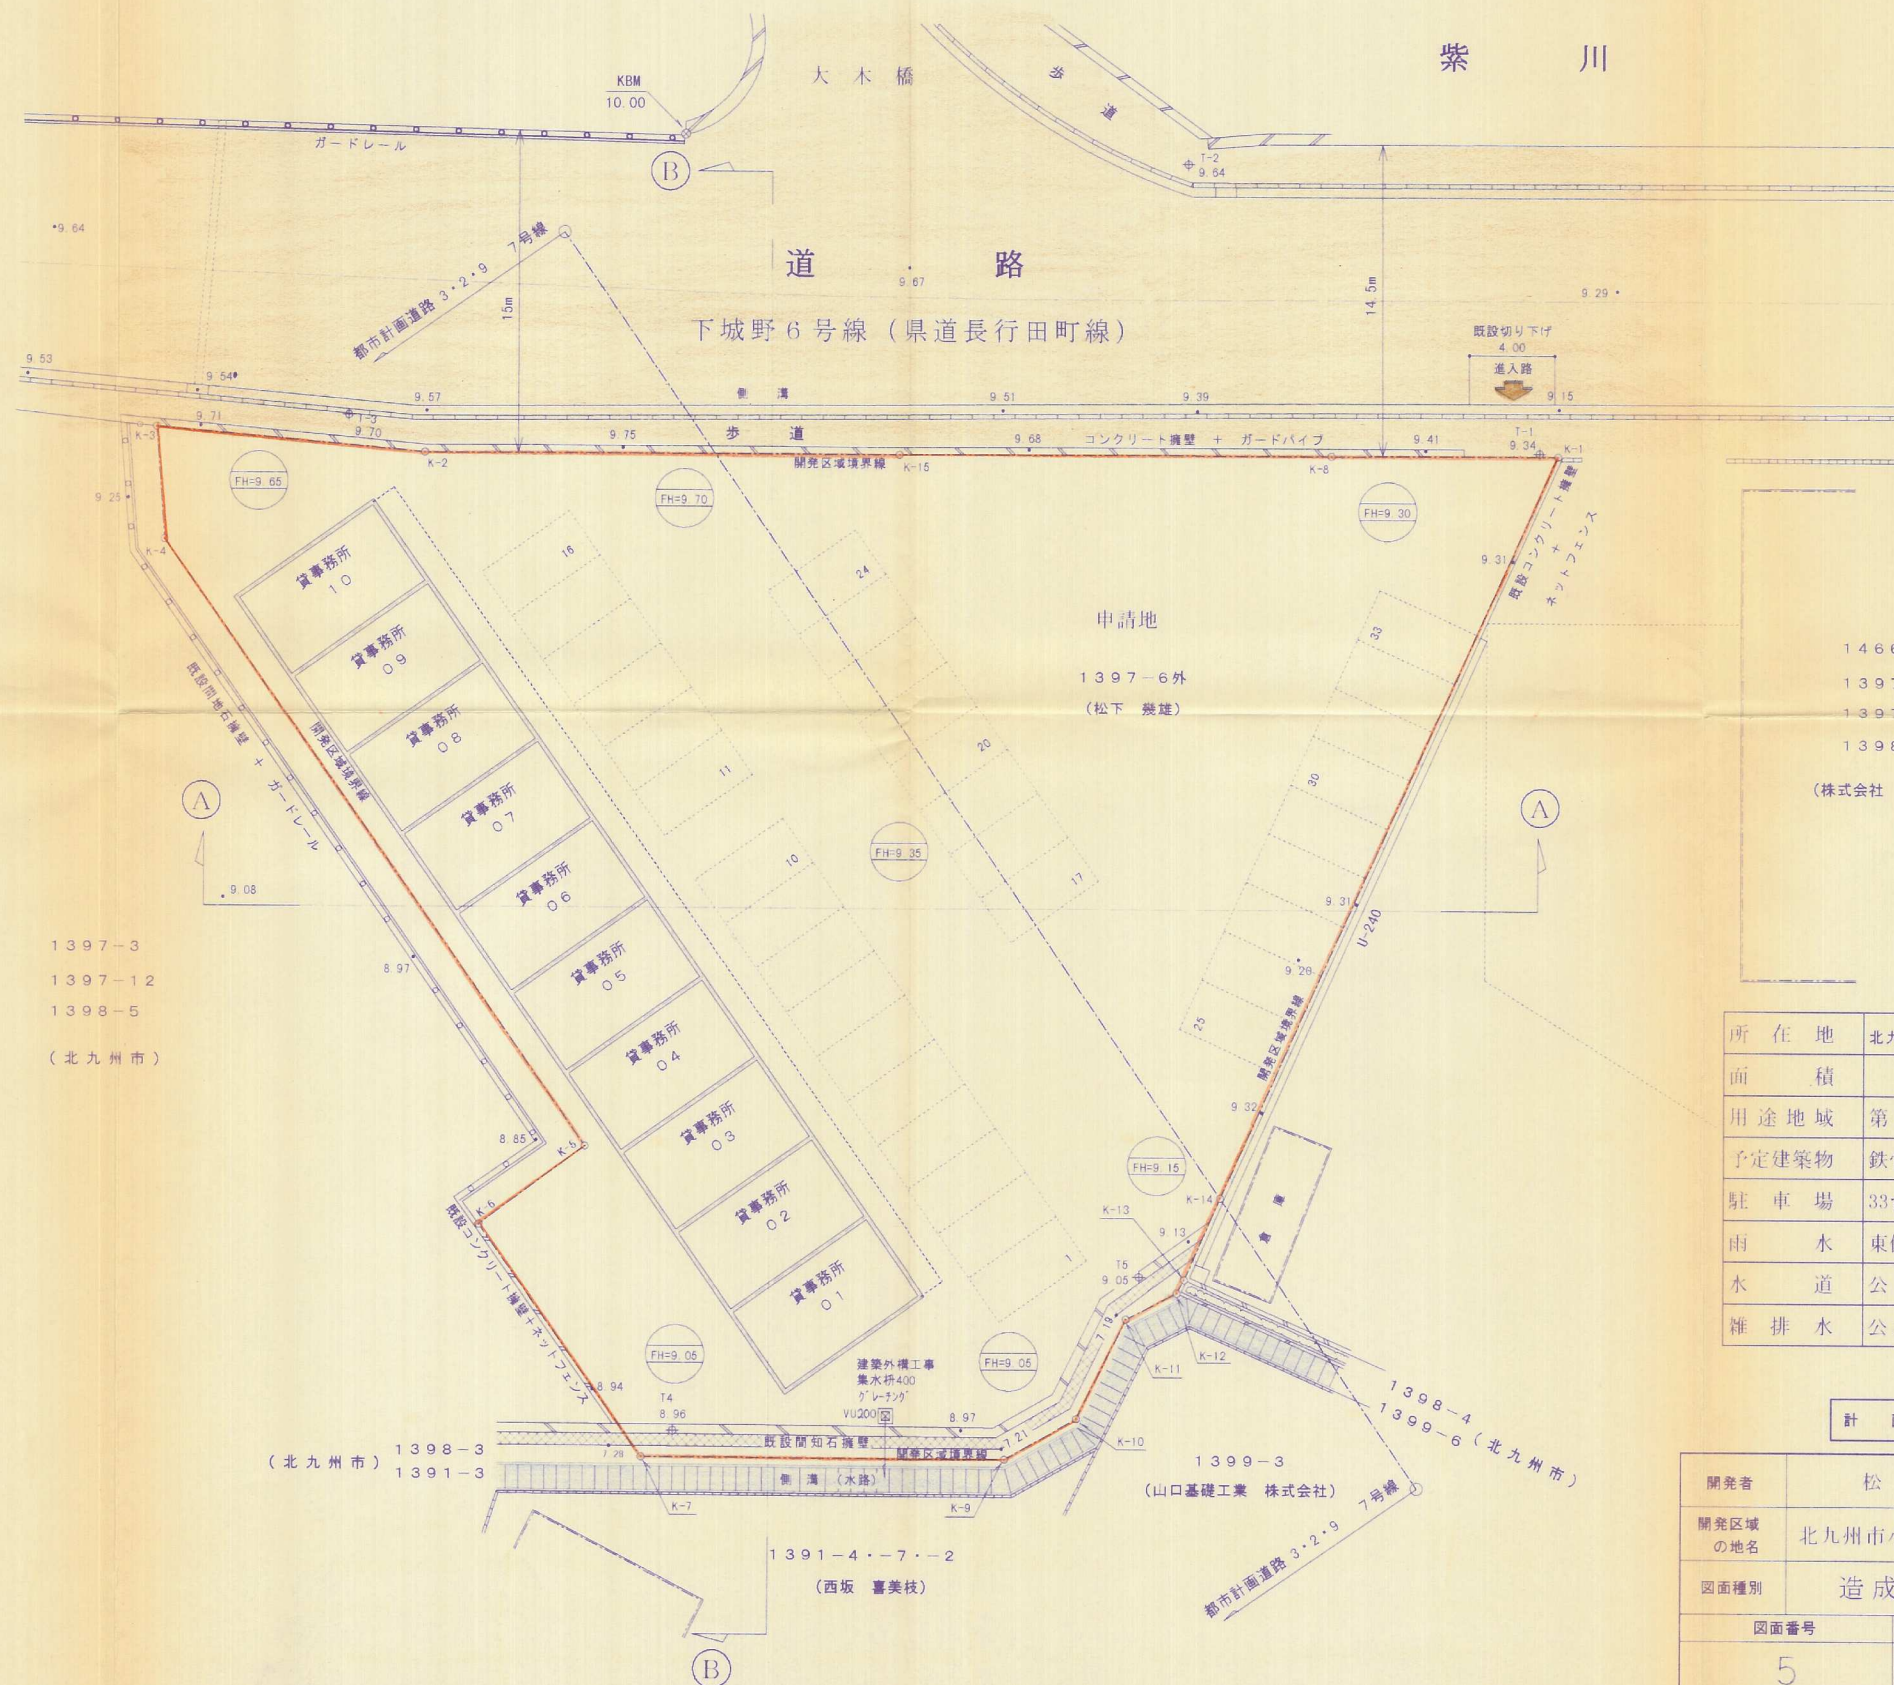


$$S = 1 \text{ } / \text{ } 2 \text{ } 5 \text{ } 0$$


1466-1  
1397-4  
1397-8  
1398-2  
(株式会社 スズケン)

所在地	北九州市小倉南区 下城野三丁目1397-6外
面積	2001.46 m <sup>2</sup>
用途地域	第1種住居専用地域
予定建築物	鉄骨2F建 賃貸事務所 10室
駐車場	33台/10=3.30台
雨水	東側水路に放流
水道	公営水道に接続
雑排水	公共下水道に放流

計 劃	許 可	變 更	竣 工
-----	-----	-----	-----

開発者	松下 幾雄		TEL 093-931-2328
開発区域 の地名	北九州市小倉南区 下城野三丁目1397-6 外		
図面種別	造成，土地利用計画平面図		
図面番号	縮尺	設計年月日	
5	図示	平成10年10月20日	
設計者	北九州市小倉南区星和台1丁目19番24号 星和設計(有) 谷吉治		
093-962-8200			