


土地利用計画平面図 S=1:500

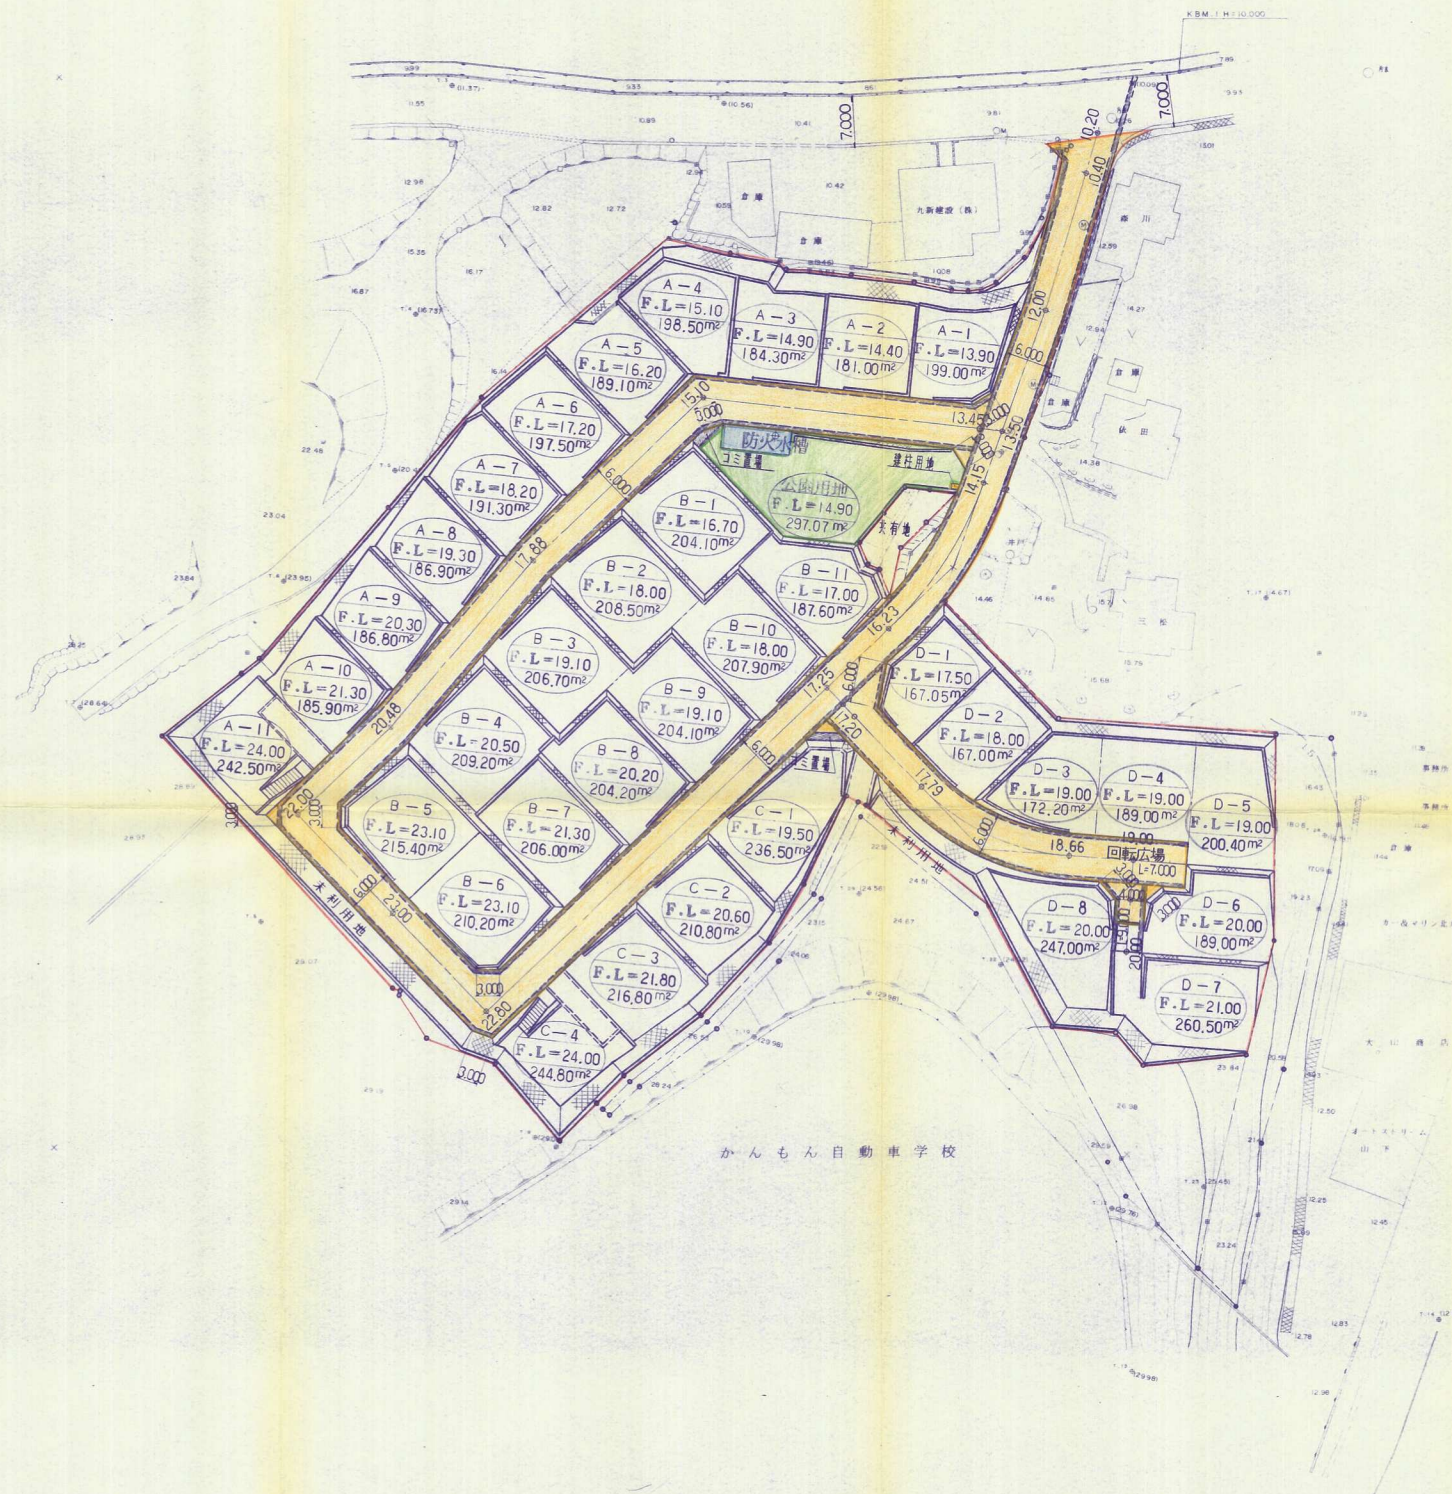


土地利用計画表

名称	面積	比率(%)
全体面積	9662.11	100.00
宅地	6907.75	71.49
道路 (建柱用地含む)	2179.72	22.56
私道	16.00	0.17
公園用地	297.07	3.08
消防用地	27.89	0.29
ゴミ置場	9.06	0.09
未利用地	224.62	2.32

凡例



コンクリートブロック積工

 

重力式擁壁工

かんもん自動車学校

A-3A

開発者	有限会社 門司地所	TEL 381-5674	5	25
工事名	(仮称)くろがわ苑宅造成工事			
図名	土地利用計画平面図			
設計	株式会社 巧建総合設計			
承認				

縮尺 1:500

平成 8 年 7 月

電話 093-582-4346