


土地利用計画平面図

S=1:250

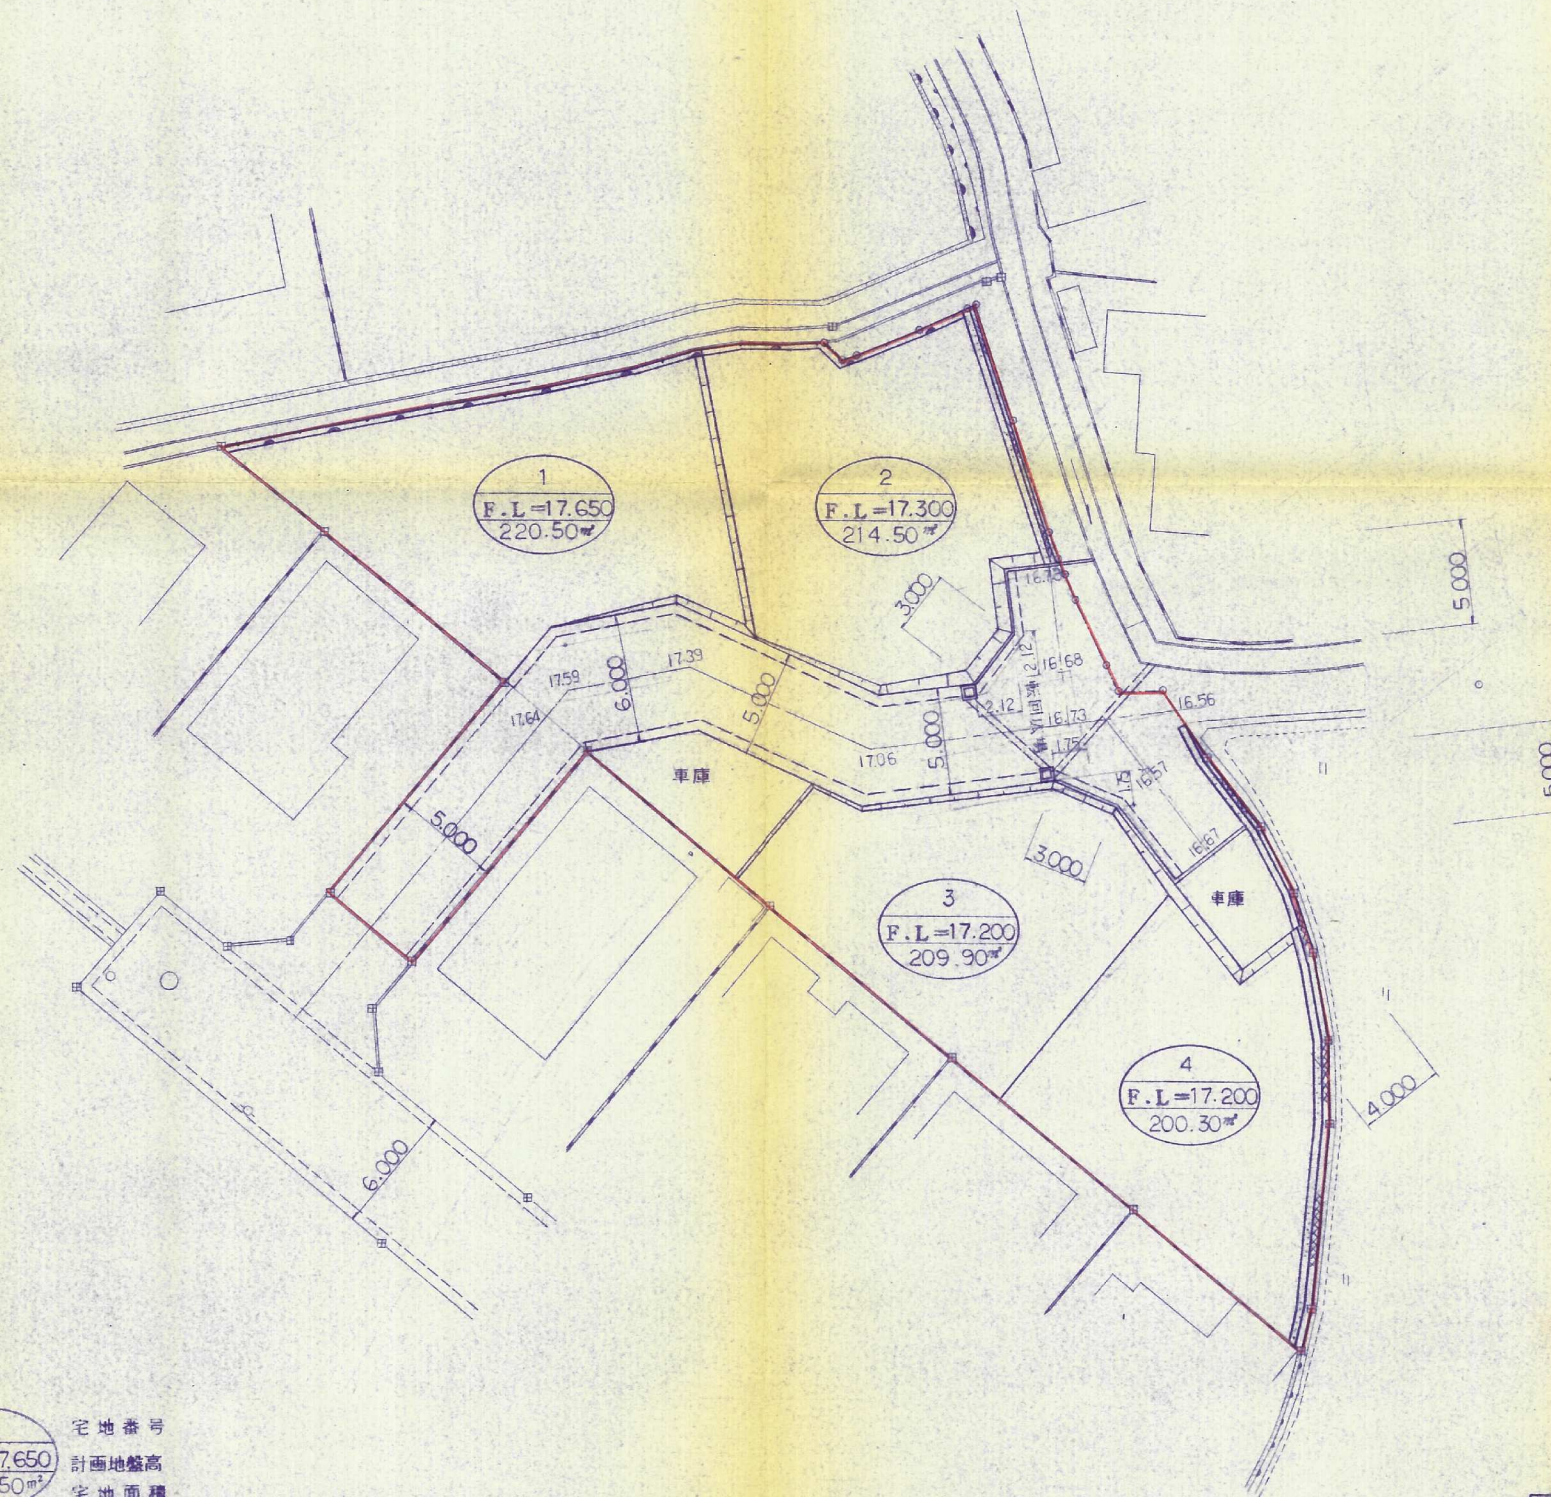

凡例

1	宅地番号
F.L.=17.650	計画地盤高
220.50㎡	宅地面積

開発者 有限会社 門司地所 TEL 381-5674		6
(仮称)		13
工事名 吉志中園宅地造成工事		縮尺 1:250
図名 土地利用計画平面図		平成 7 年 5 月
承認	設計 株式会社 巧建総合設計	電話093-582-4234