


竣工平面図
 $S = \frac{1}{200}$

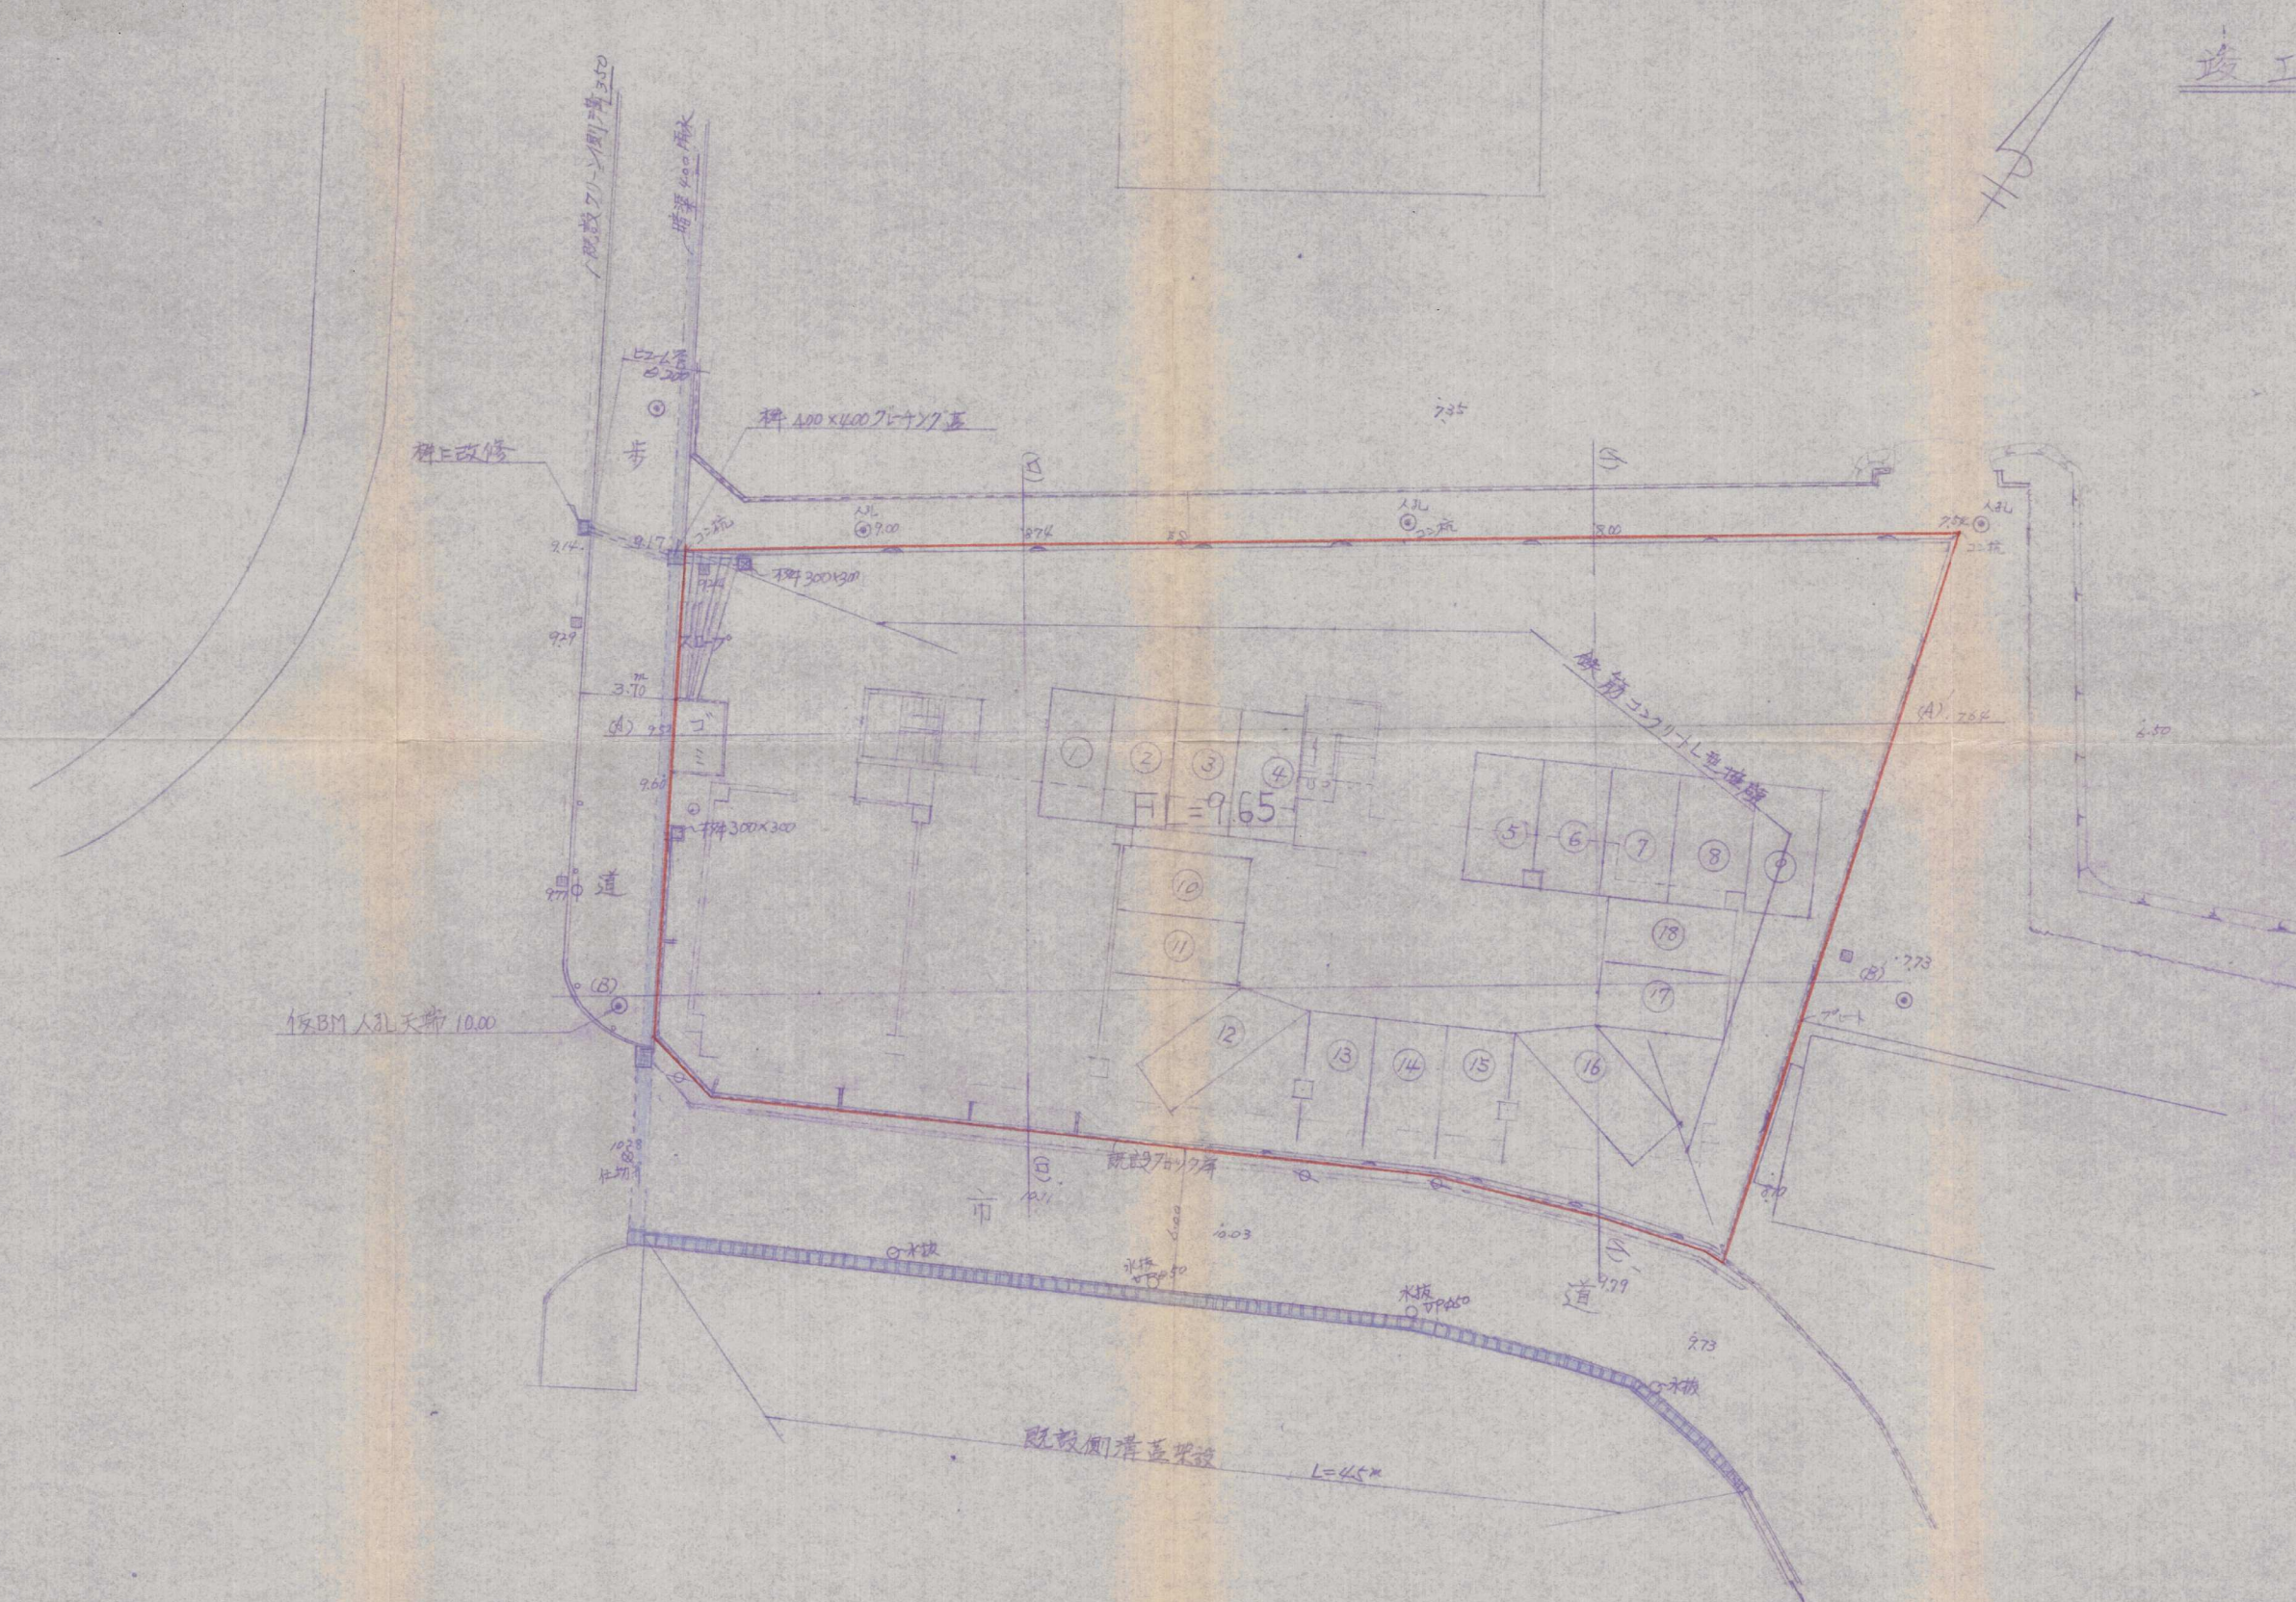

工事名称	図面内容	縮尺	日付	検修	図面番号	北九州市小倉南区北方三丁目20-1 長松設計事務所 二級土木施工管理技士 長松 寛 TEL 921 - 0 1 2
		S =			NO.	