


A-A 横断図 S=1:100

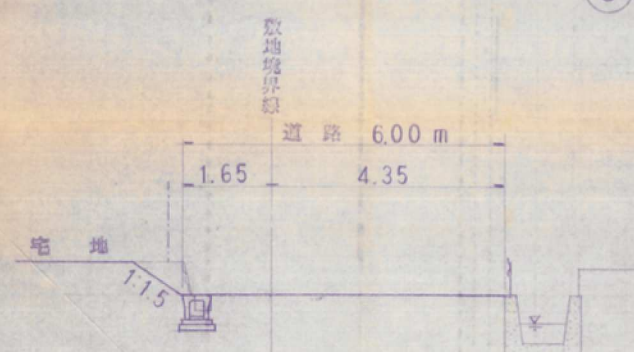

10 m に 1ヶ所 グレーチング蓋 とす

開発者	第一交通産業(株)		
開発区域の地名	北九州市 門司区 大字吉方 1148-4 外		
図面	造成	平面図	工業利用平面図
縮小	雨水	平面図	
図面番号	5	縮尺	S=1:250
設計者	(963) 335	三和建設株式会社	