


土地利用計画平面図 縮尺=1:250

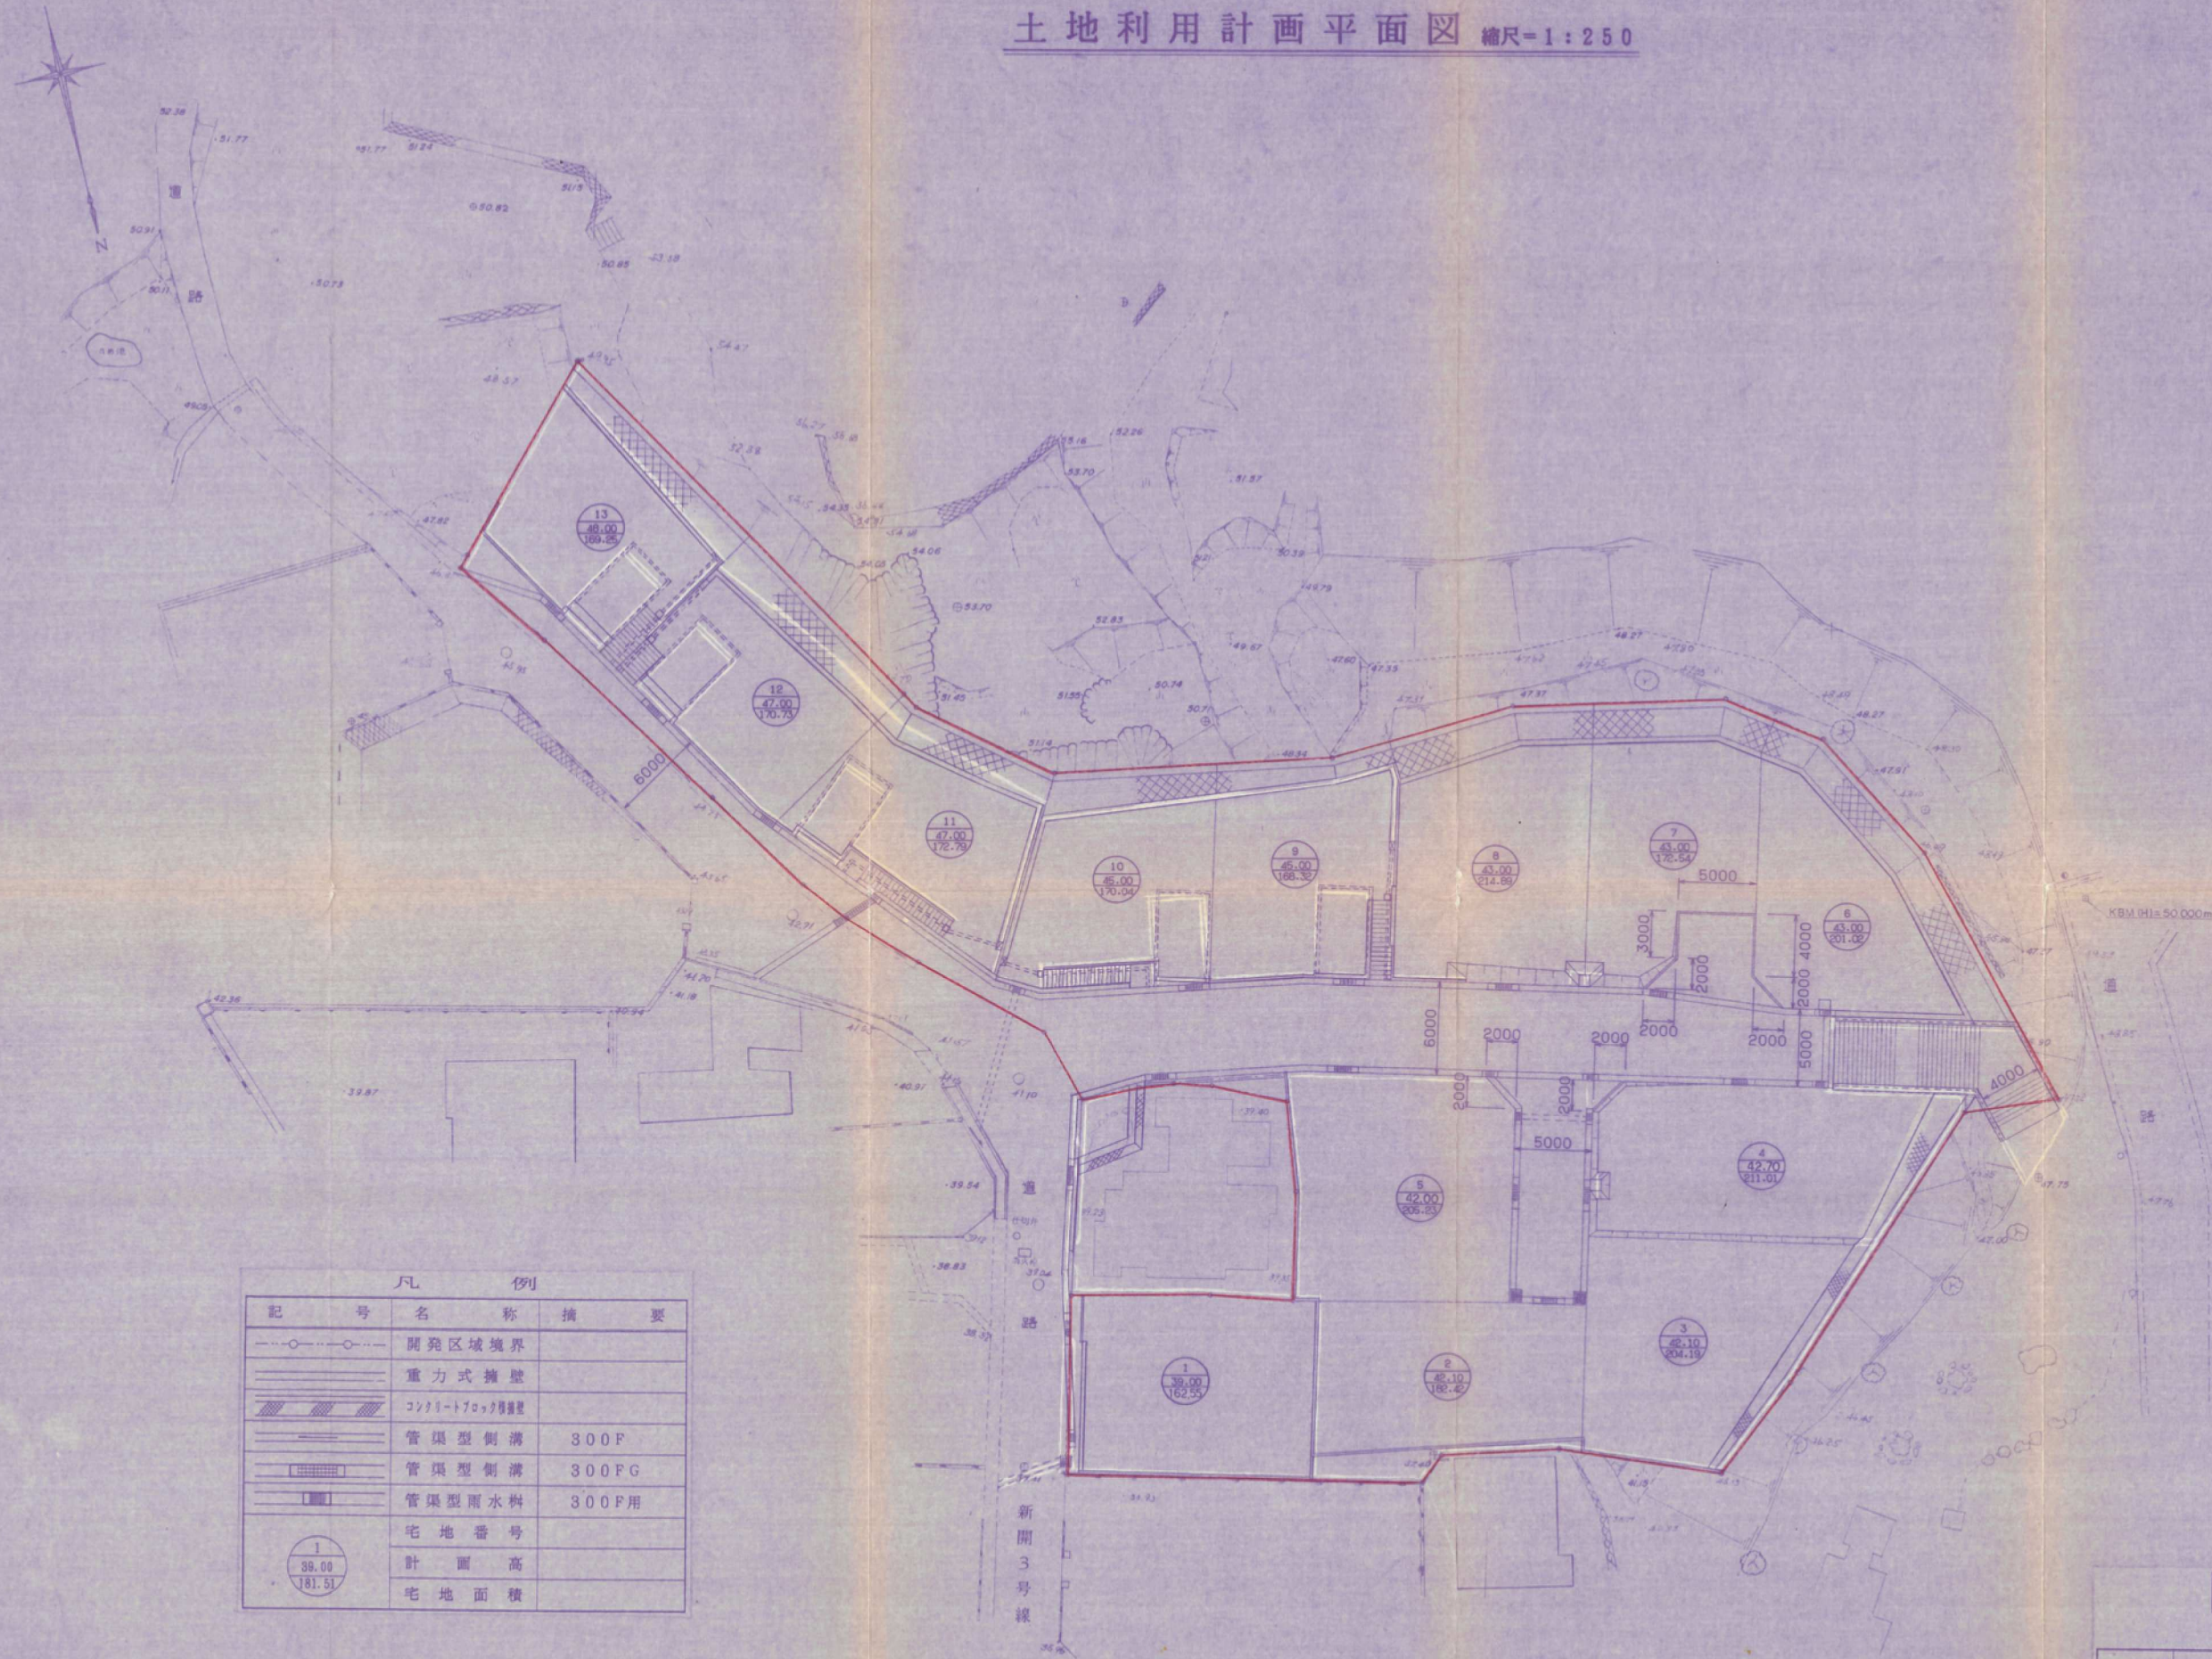

凡 例		
記 号	名 称	摘 要
—○—○—	開発区域境界	
=====	重力式擁壁	
////	コンクリートブロック塀	
=====	管渠型側溝	300F
=====	管渠型側溝	300FG
=====	管渠型雨水樹	300F用
①	宅 地 番 号	
38.00	計 画 高	
181.51	宅 地 面 積	

開発者	☎ 331-2194	井上 厚
開発区域の地名	北九州市門司区新開2619-35 外	
図面種別	土地利用計画平面図	
図面番号	縮 尺	設計年月日
5	1:250	
設計者	(株) 創建コンサルタント	
☎ 093(964)2257	氏名	溝上 俊明