
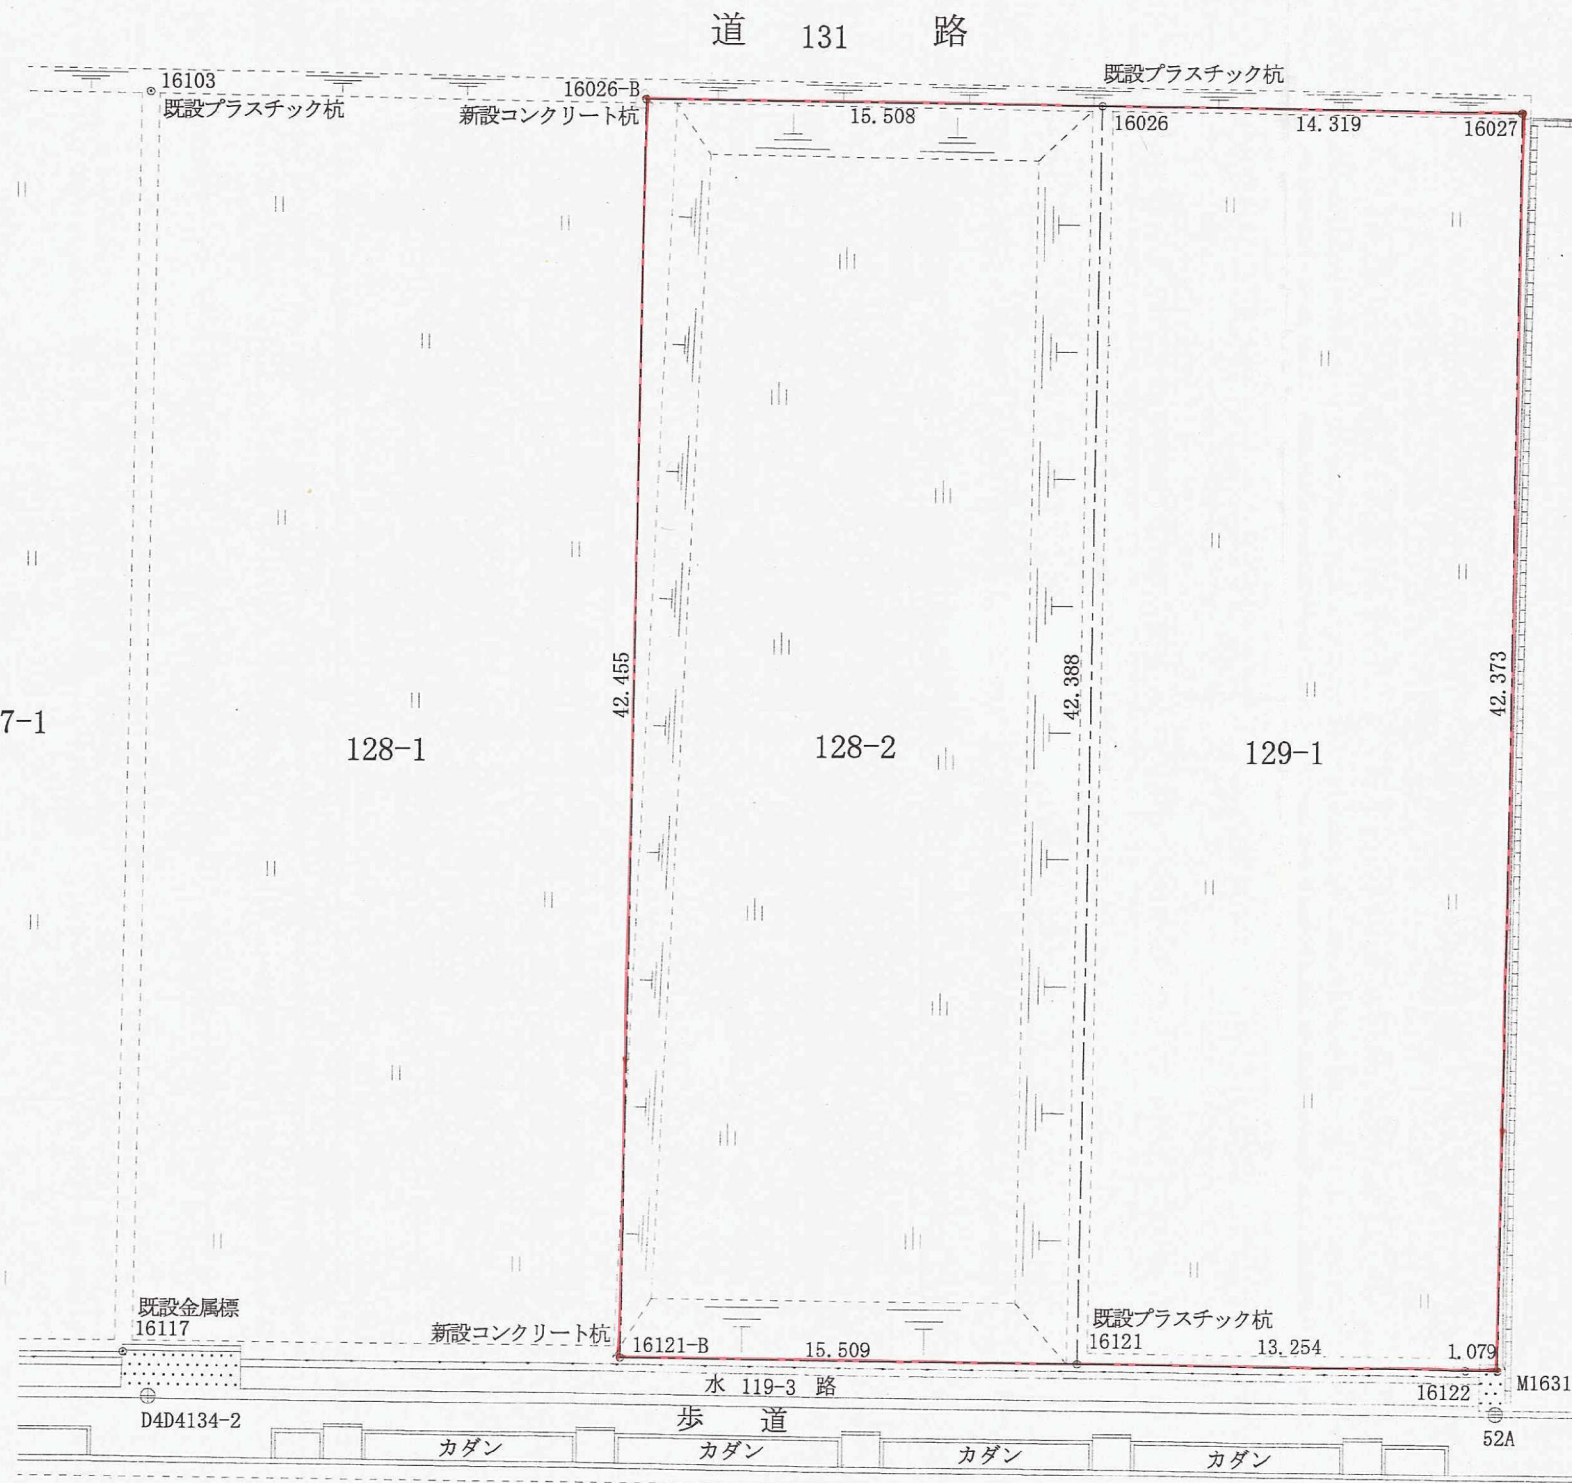


実測・平面図 縮尺1/250

所在：北九州市若松区大字大鳥居字丸ノ内128-2・129-1

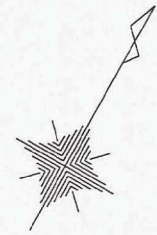

座標求積表

地番	129-1			
測点	Xn	Yn	(Xn+1 - Xn-1)Yn	距離
16026	99379.828	-27201.356	1175370.592760	42.388
16121	99344.652	-27177.704	753529.021104	13.254
16122	99352.102	-27166.742	-218800.940068	1.079
M16313	99352.706	-27165.848	-971450.724480	42.373
16027	99387.862	-27189.503	-737433.700366	14.319
		倍面積	1214.248950	
		面積	607.1244750	
		地積	607.12	m ²

地番	128-2			
測点	Xn	Yn	(Xn+1 - Xn-1)Yn	距離
16121	99344.652	-27177.704	-1194106.780648	42.388
16026	99379.828	-27201.356	-720019.893320	15.508
16026-B	99371.122	-27214.190	1195709.866030	42.455
16121-B	99335.891	-27190.501	719732.561470	15.509
		倍面積	1315.753532	
		面積	657.8767660	
		地積	657.87	m ²

合計 1265.0012410

17-4

許可申請図

北九州市八幡西区陣原四丁目14番34号

土地家屋調査士 福田

TEL 093-602-4558 FAX 093-602-