


現況平面図 S=1:200

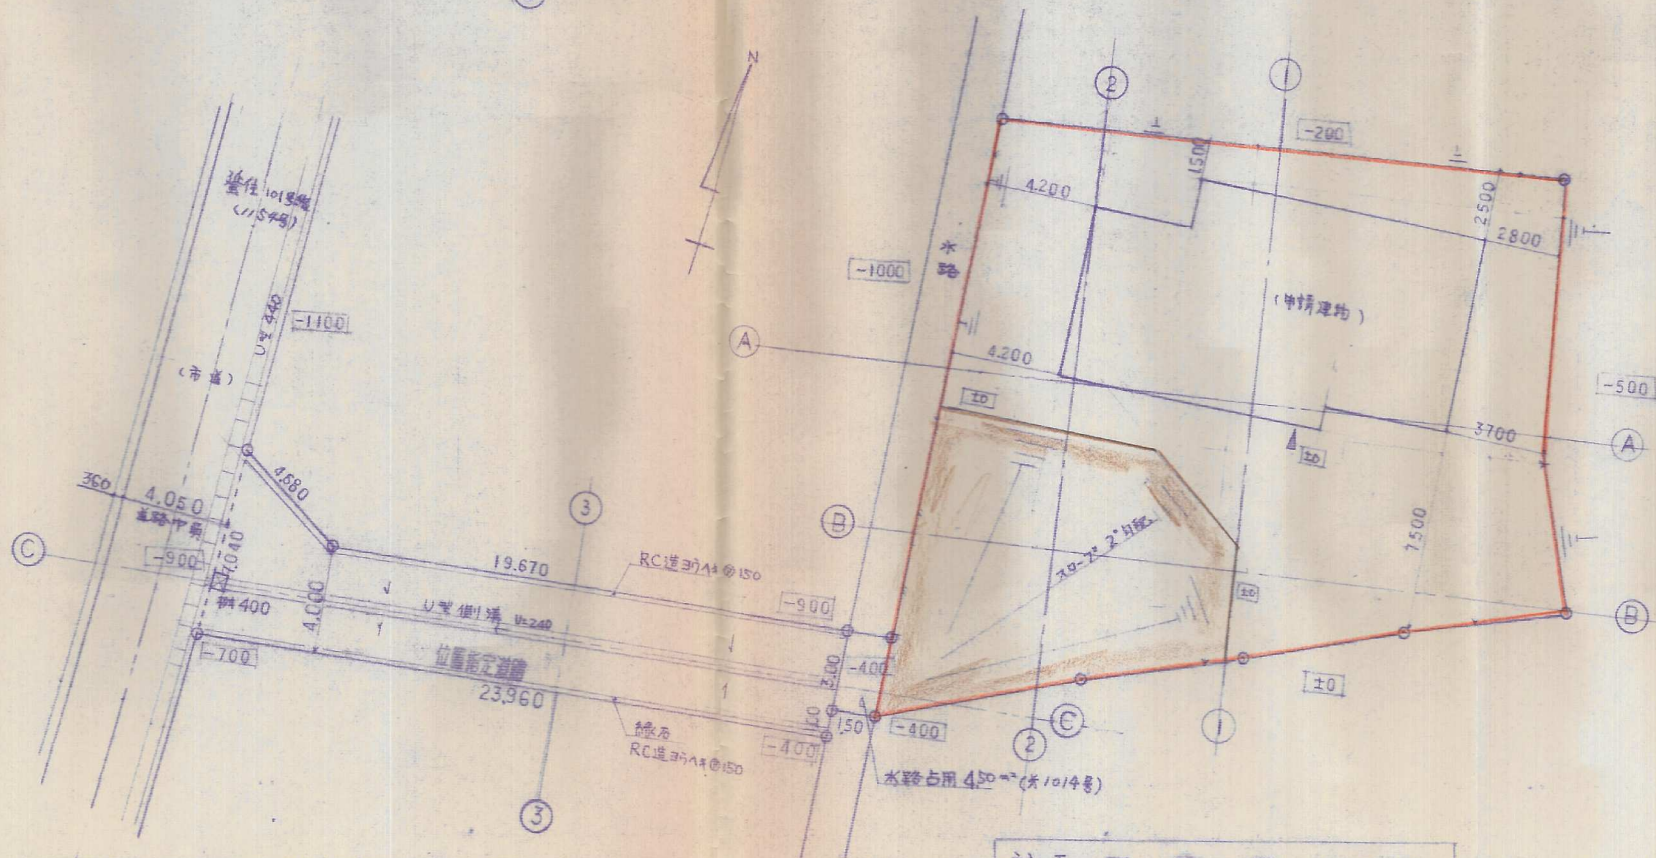

計画平面図 S=1:200

作製 H16.5.12  
2級建築士 登録第37033号  
花田 一孝

記 事	6月8日	訂正	設計年月日 16.5.4	設計 製図	検図 担当	承認印 承認年月日	工事名称 大場邸	工事設計図	設計番号
			縮尺 S=1:200				図面名称 現況・計画平面図		図面番号 1