
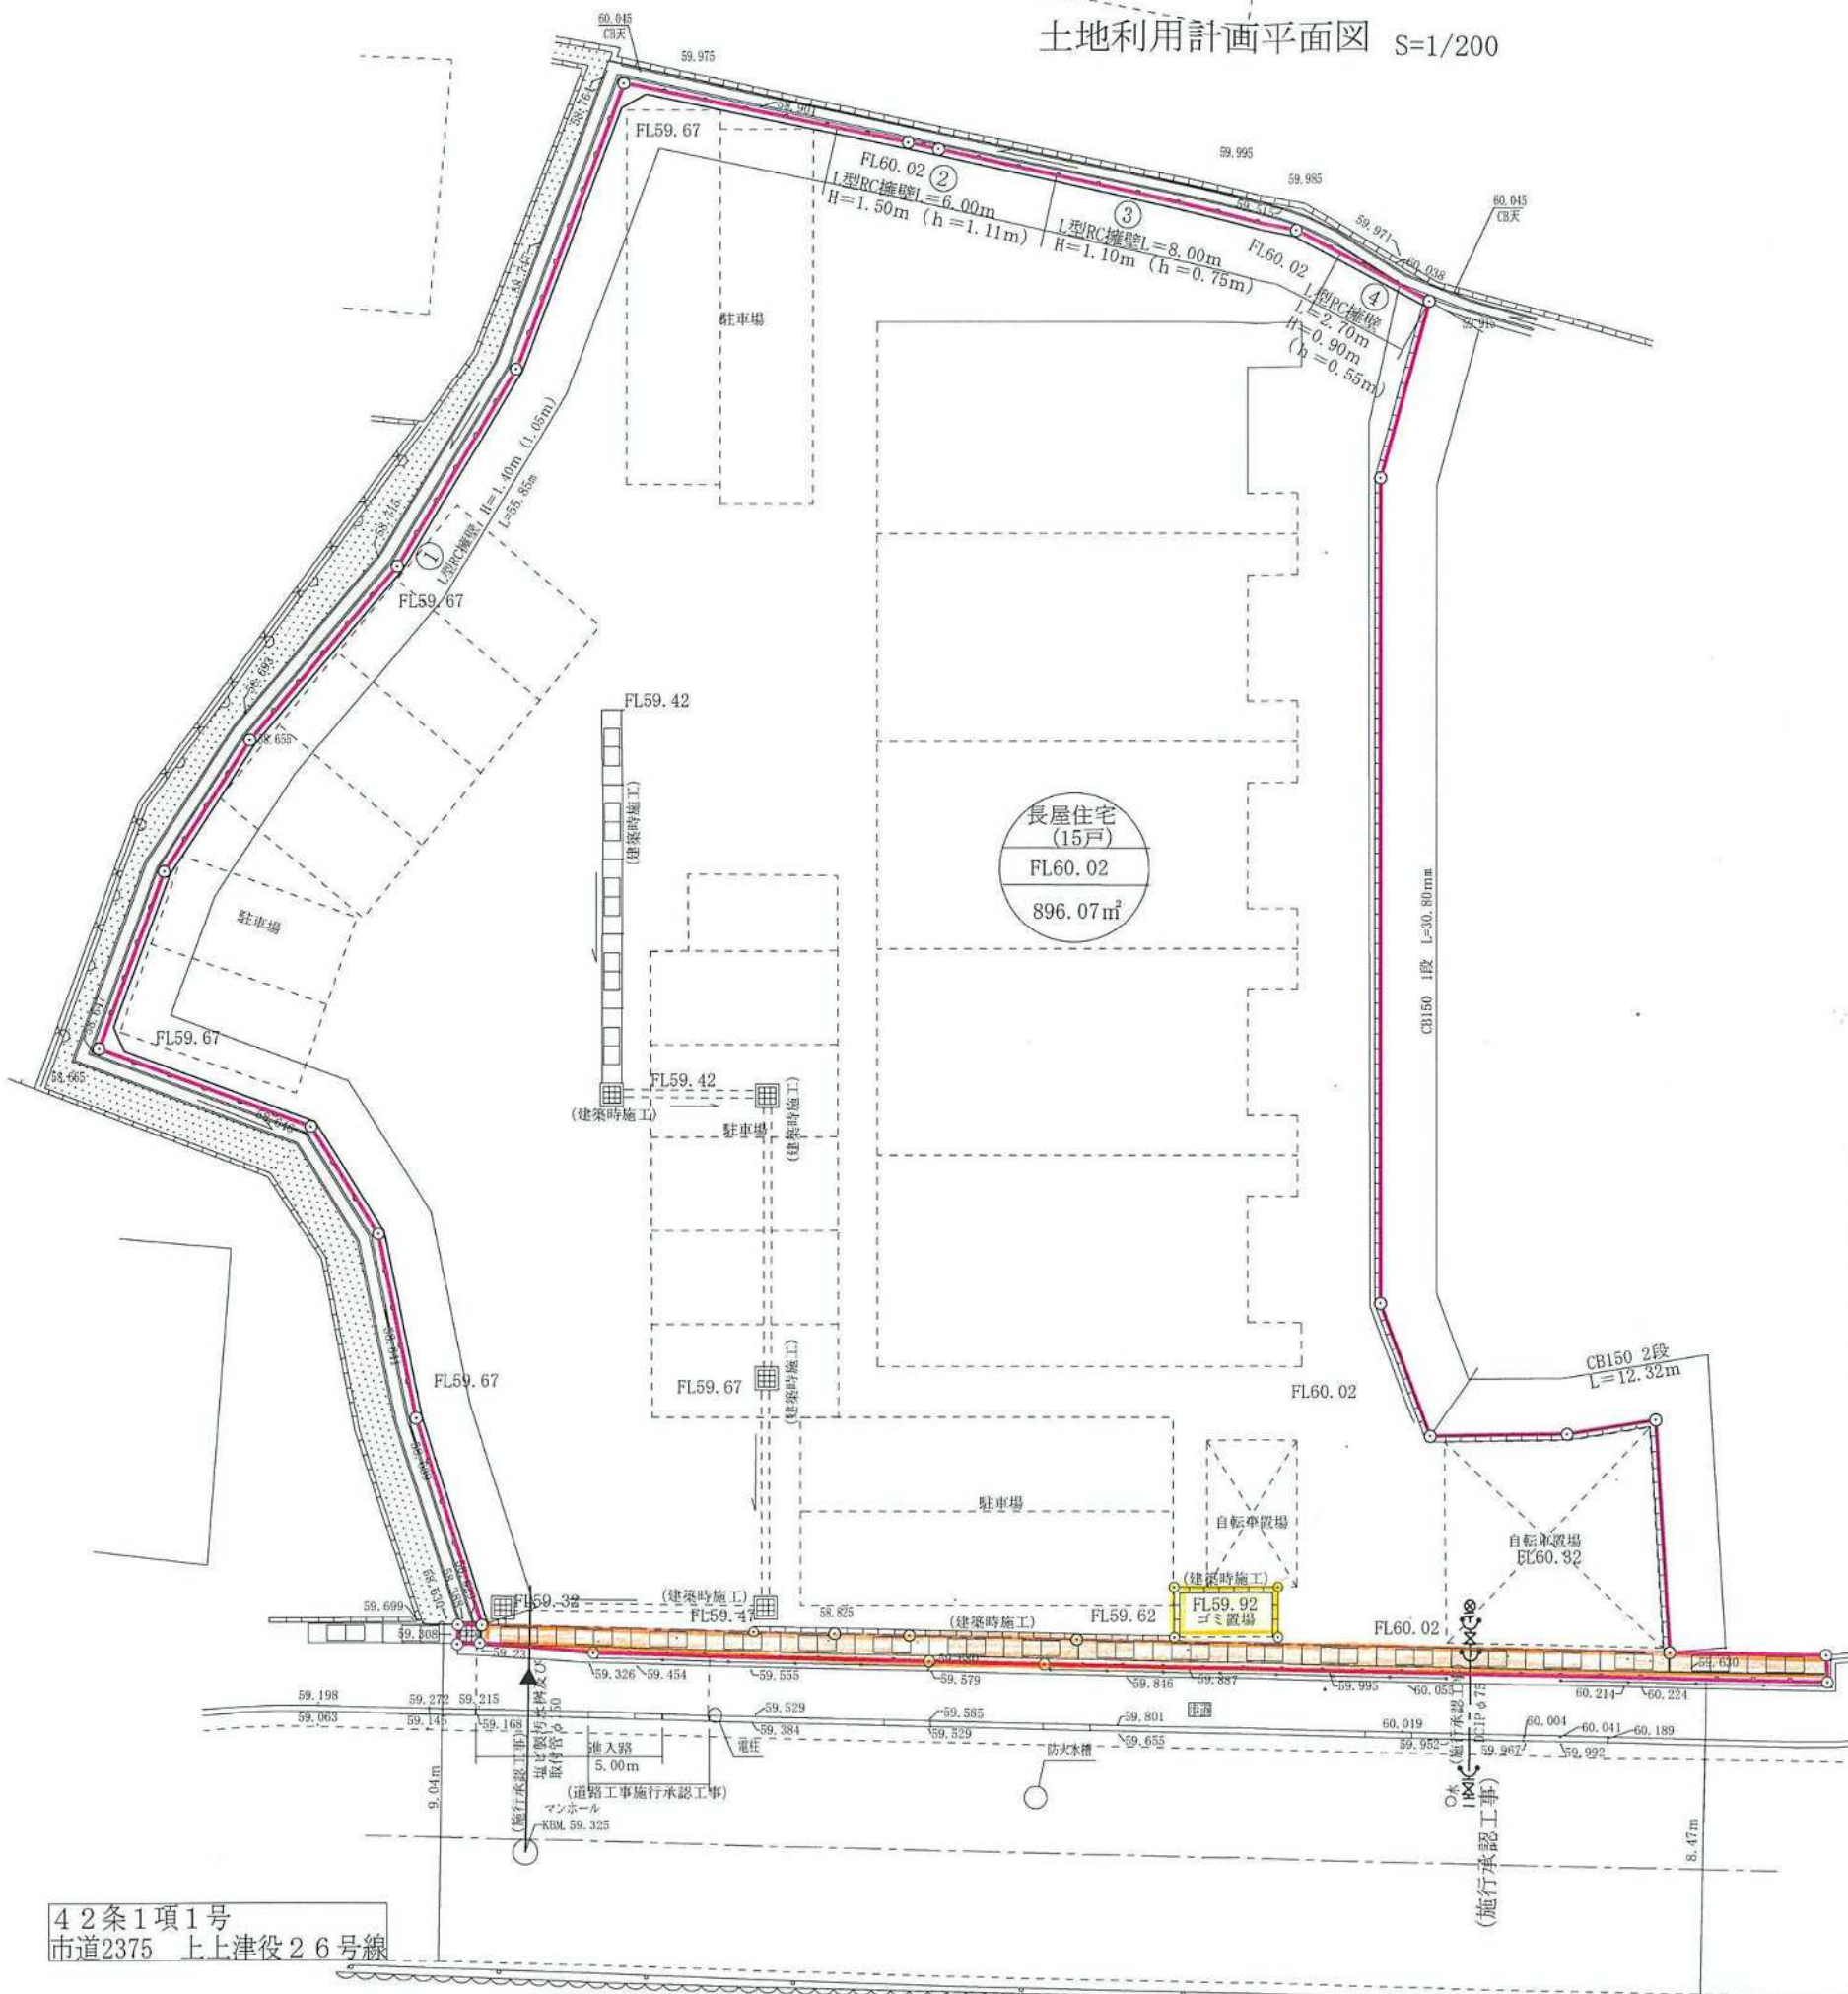


土地利用計画平面図 S=1/200

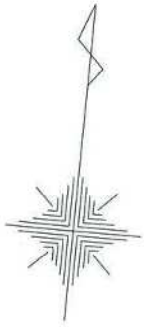

土地利用集計表					
種別	面積 (㎡)	比率 (%)	管理者	適用	備考
道路	24.72㎡	2.15	北九州市	従前の公共施設を道路区域編入	予定建築物の用途
宅地	1123.19㎡	97.85	開発者		長屋住宅 (15戸) FL60.02 計画高
ゴミ置場	(3.77㎡)	(0.33)	開発者	宅地を含む	896.07㎡ 延床面積
開発区域	1147.91㎡	100.0			

42条1項1号  
市道2375 上上津役26号線

申請者	松岡孝一・松岡幸子		
申請区域の地名	北九州市八幡西区上上津役2丁目827-1ほか		
図面種別	土地利用計画平面図 (竣工)		
図面番号	7	縮尺	1/200
設計者	鶴丸土地家屋調査士事務所 土地家屋調査士 鶴丸政勝 093-692-8033		
設計年月日	令和4年2月1日		