


北九州市八幡西区馬場山東三丁目地内
土地利用計画平面図 A3版 S=1:600

土地利用集計表				
種別	面積(㎡)	比率(%)	適用	備考
宅地	7,974.50	82.62	宅地戸数41戸	区画番号 FH=○ 計画高 敷地面積
道路	1,628.71	16.88		W=6.00m
防火水槽	34.99	0.36		V=40m3
ゴミステーション	13.69	0.14		申請者管理
開発区域	9,651.89	100.00		

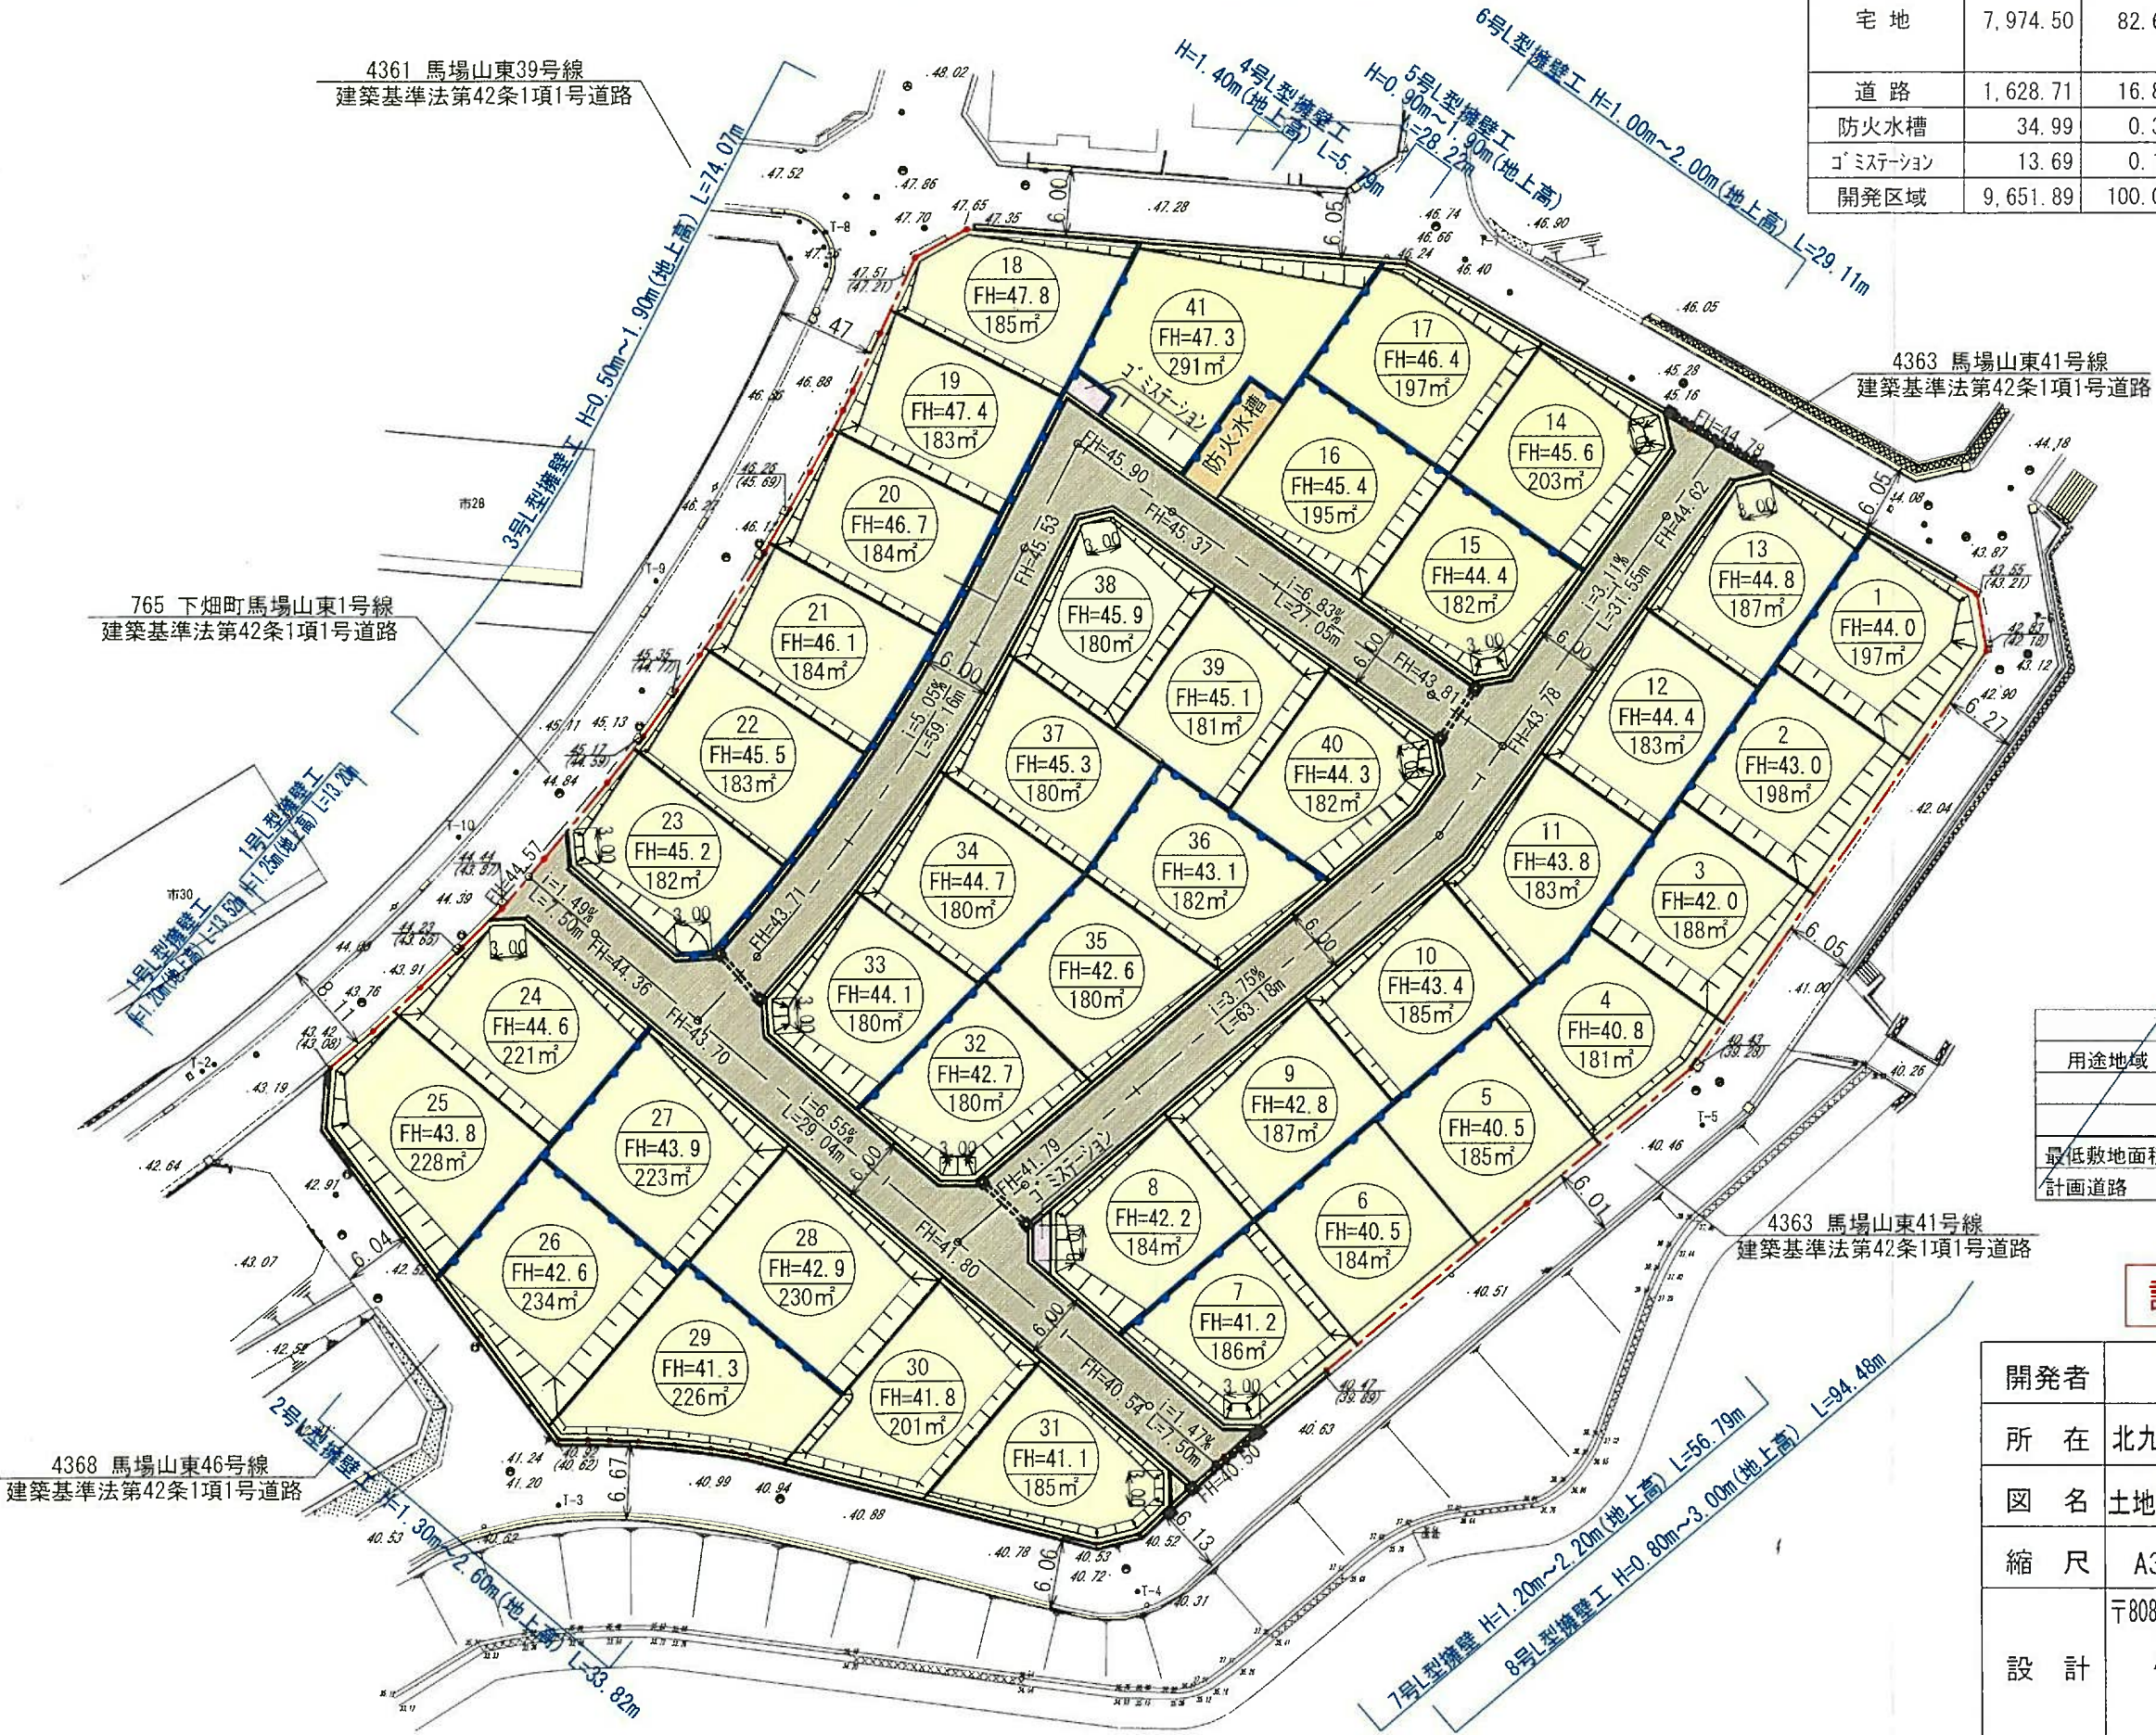

計画概要書	
用途地域	第一種低層住居専用地域
容積率	80% 建ぺい率 50%
壁面後退	1.0m
最低敷地面積	180㎡以上
計画道路	W=6.0m

許可申請用図面

開発者	辰巳開発株式会社		
所在	北九州市八幡西区馬場山東三丁目地内		
図名	土地利用計画平面図	年月日	R04.10.10
縮尺	A3版:S=1/600	図番	7/40
設計	〒808-0131 北九州市若松区塩屋四丁目7番9号 アスカプランニング 設計者 川村 乾次郎 TEL/FAX (093) 982-6868		