



土地利用計画平面図 S=1:500

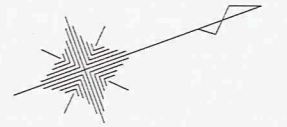

土地利用計画表

用途区分	面積(㎡)	比率	備考
建築敷地面積	2755.14	21.61	
建築敷地面積	2755.16	21.61	
延床面積	7240.77	56.78	
延床面積	12751.07		
緑化対象面積	9995.01		
緑化対象面積	1993.97	15.61	
緑化対象面積	351.75	2.76	
緑化対象面積	38.09	0.30	
緑化対象面積	957.17	7.50	
緑化対象面積	5385.91	42.24 (53.88)	緑化対象面積の
緑化対象面積	354.46	2.78 (3.65)	70.18
緑化対象面積	2755.16	21.61	82.72%
緑化対象面積	395.22		3.10
合計	12751.07	100.00	

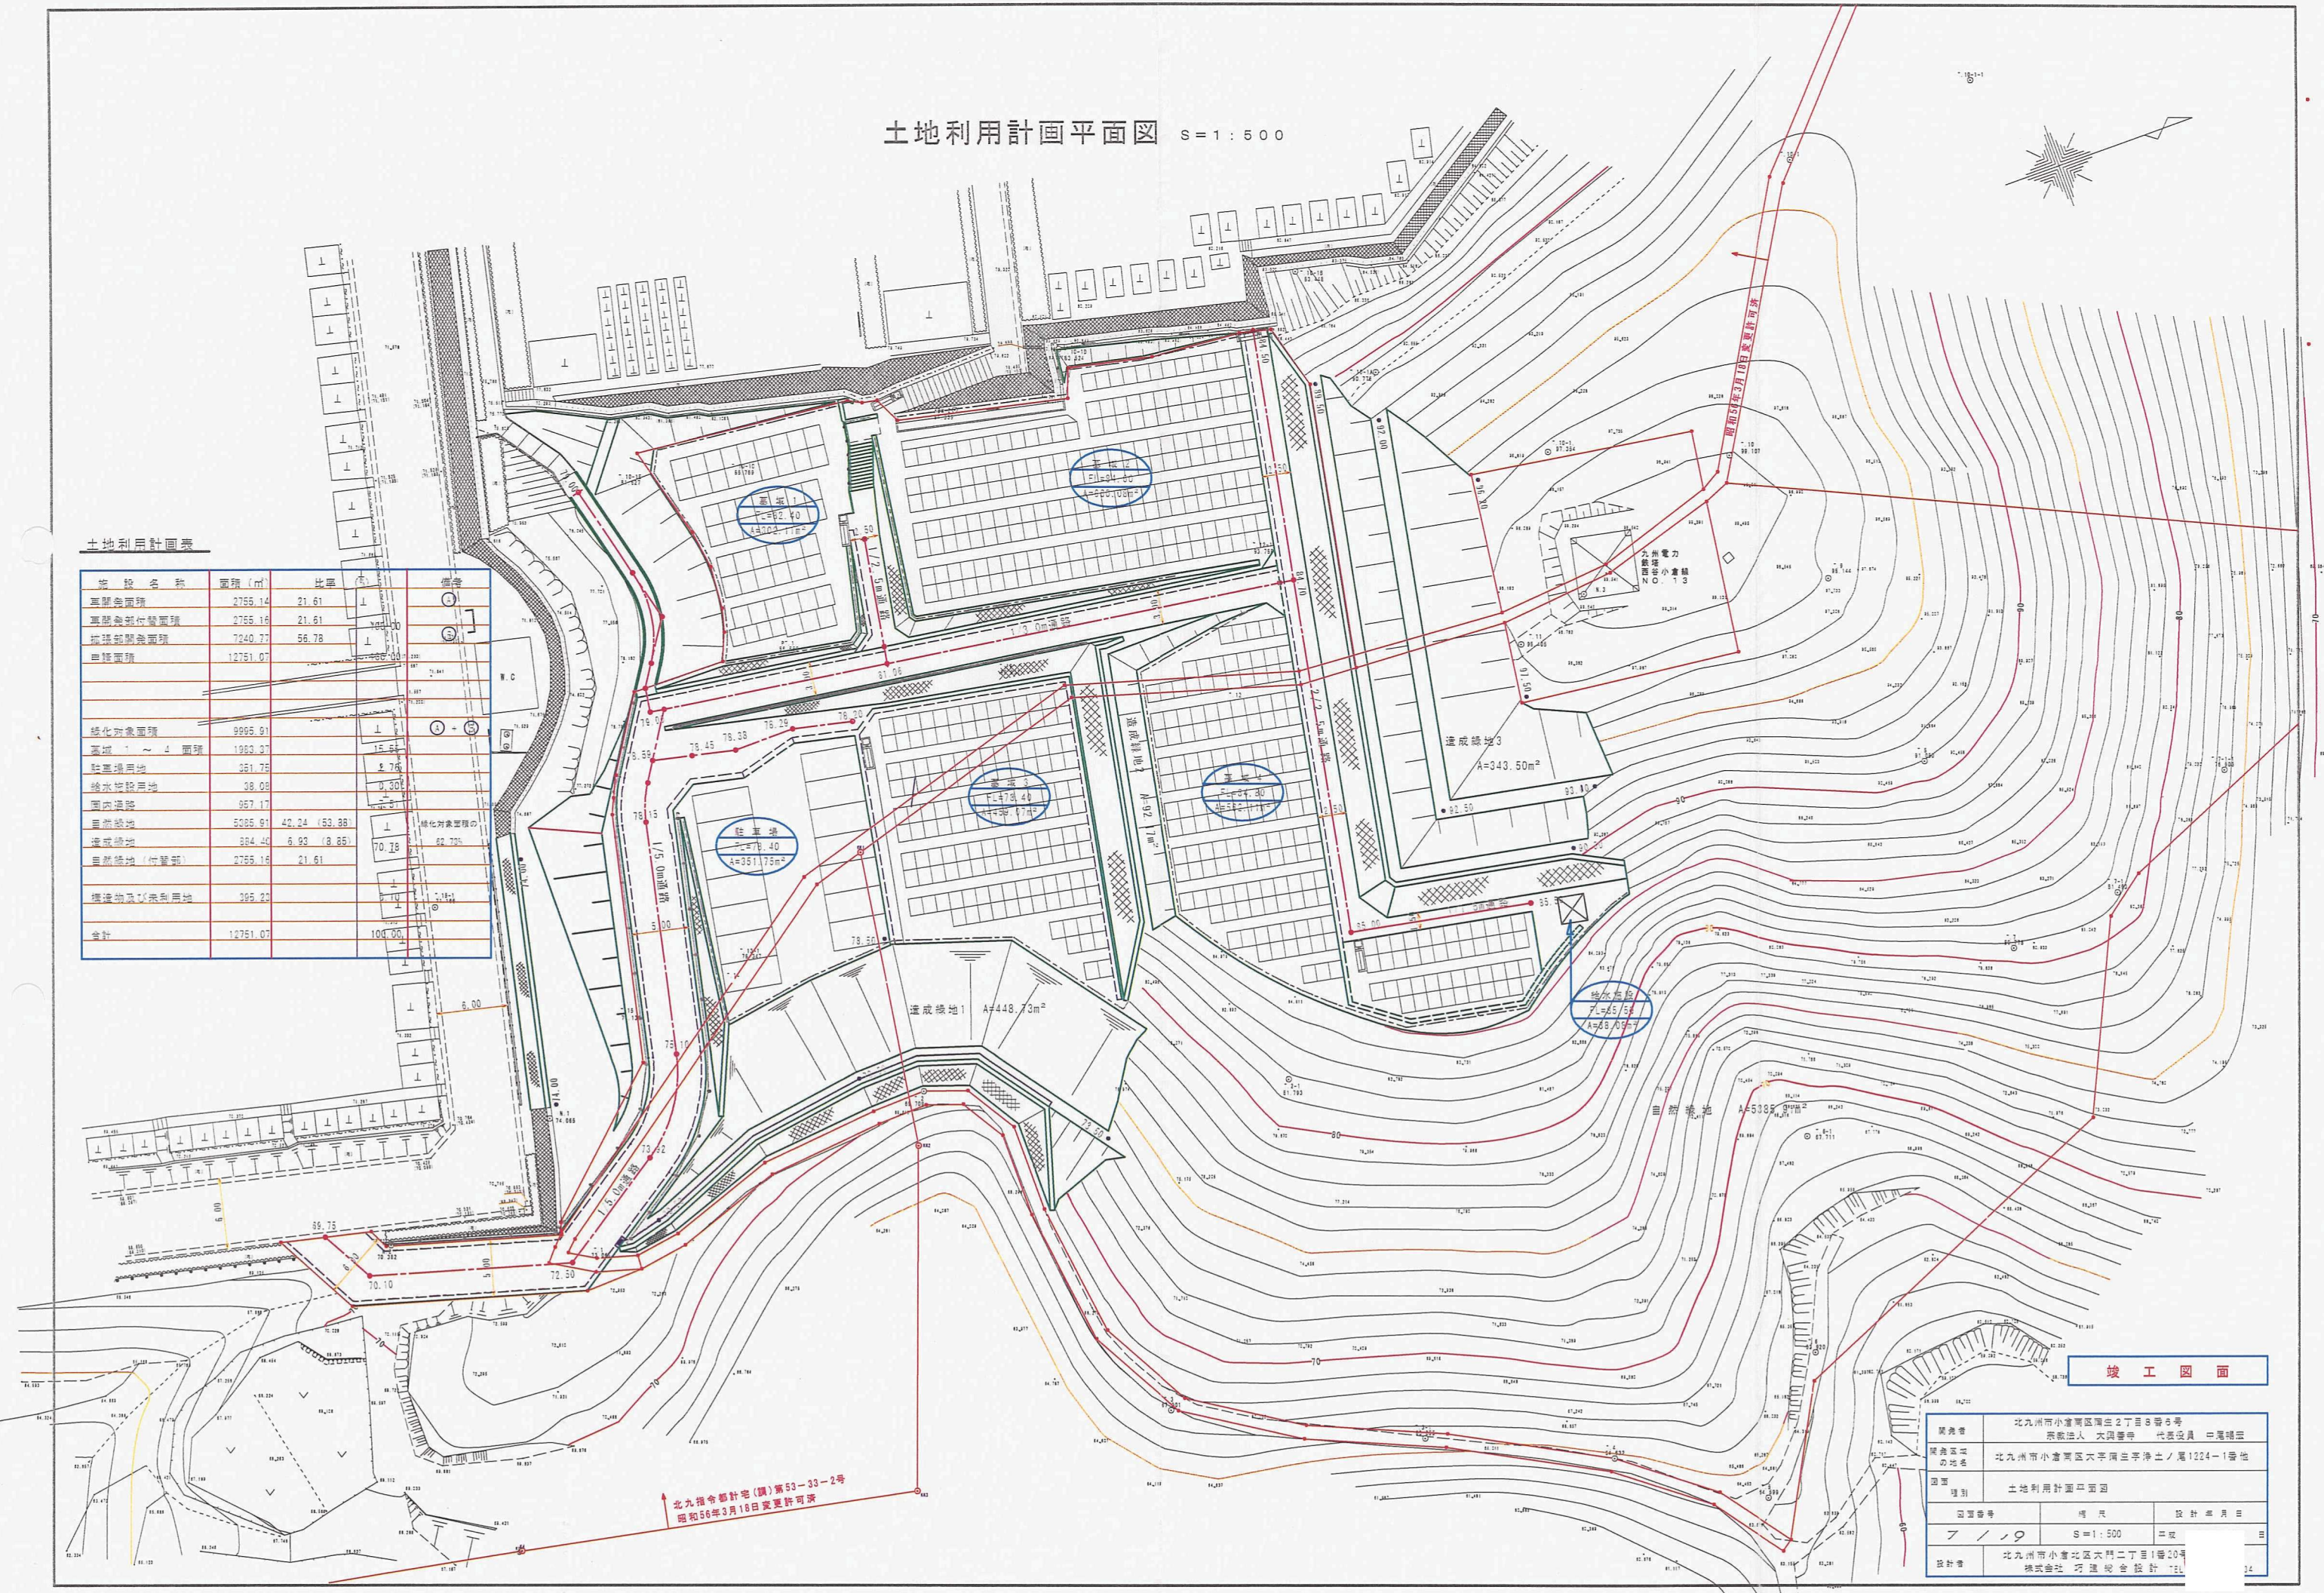

竣工図面

開発者	北九州電力株式会社 2丁目8番6号
代表者	代表取締役 大塚善孝 代表役員 中尾博三
所在地	北九州電力株式会社 2丁目8番6号 1224-1番地
図面	土地利用計画図面
図面番号	7/19
縮尺	S=1:500
設計者	北九州電力株式会社 2丁目8番6号 1224-1番地
設計者	株式会社 巧建総合設計 TEL

北九州電力株式会社(株)第53-33-2号
昭和56年3月18日変更許可済