



土地利用計画平面図 縮尺=1:200

北九州市小倉南区大字春吉339-5

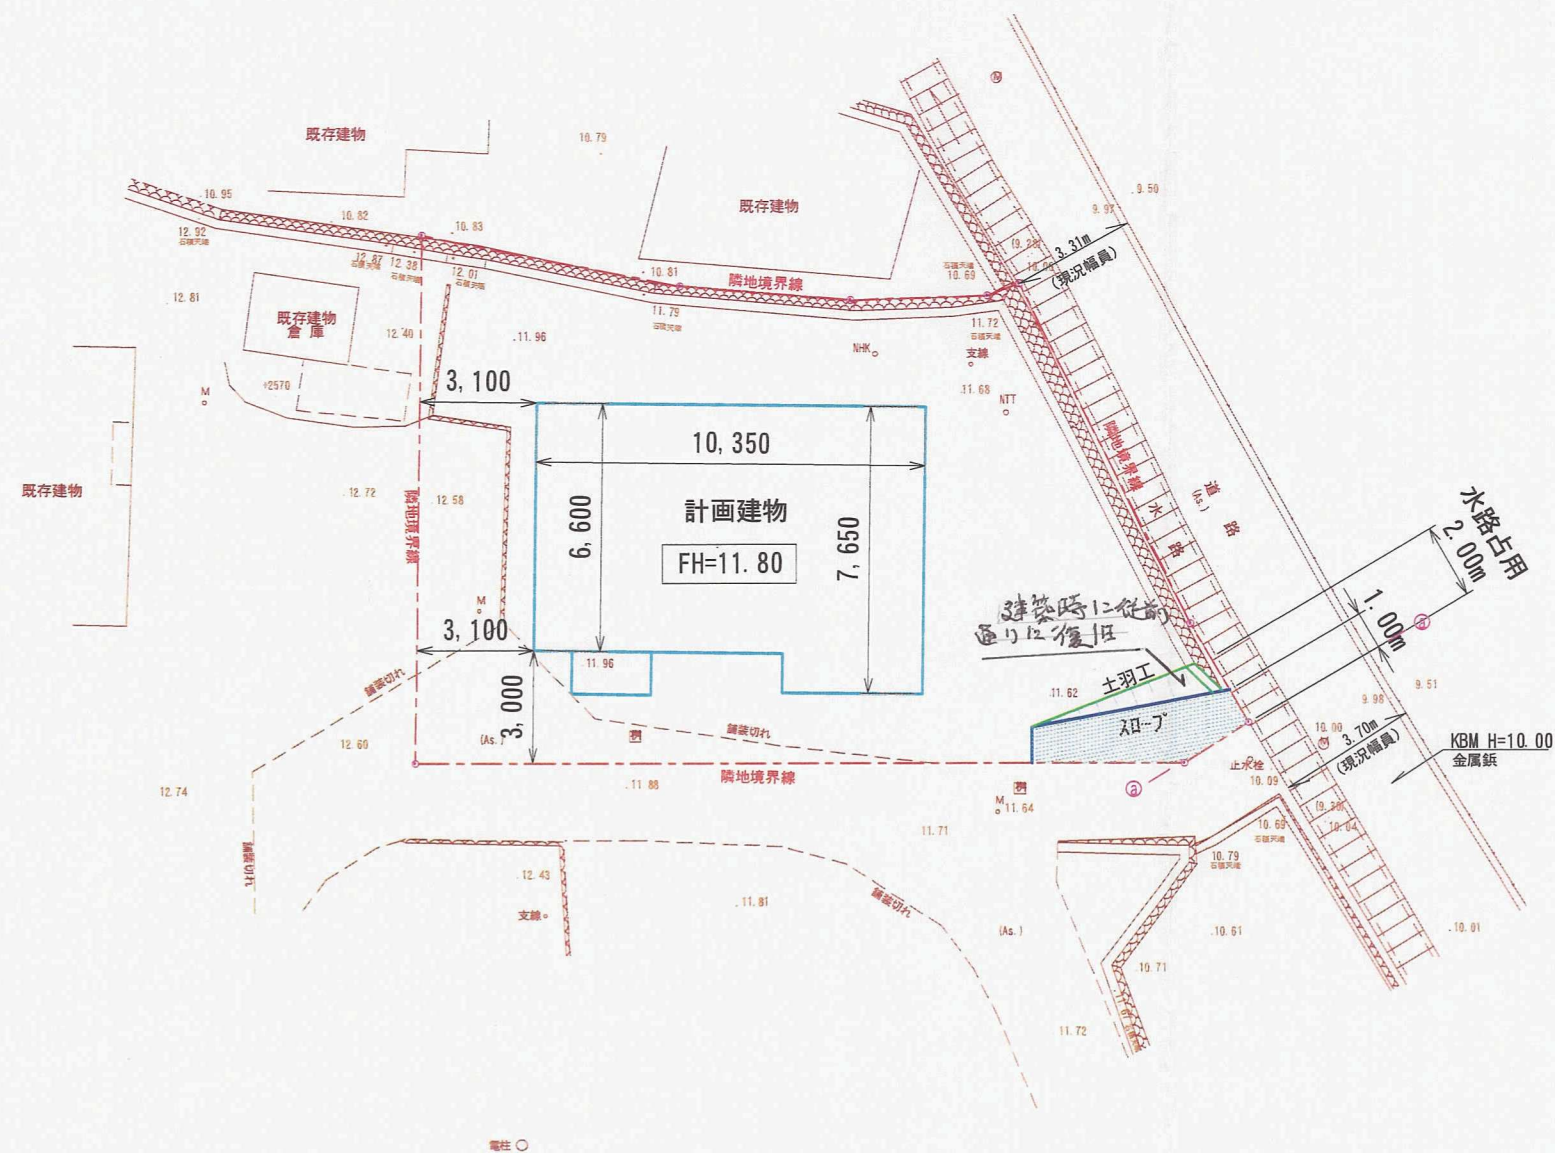

a — a 断面図 縮尺=1:50

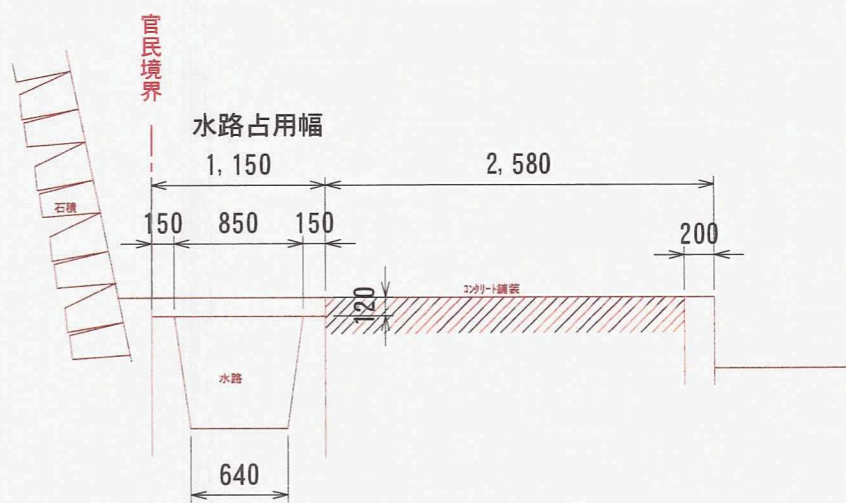

開 発 者	下 田		
開発区域 の地名	北九州市小倉南区大字春吉339-5		
図面 種別	土地利用計画平面図		
図面番号	縮 尺	設計年月日	
5	1:200	H21 12 4	
設計者	北九州市小倉北区田町14番28号 (有) サユ-測量設計事務所 TEL 583-7133 氏名 永井 正嗣		印