
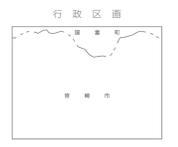
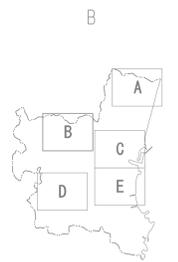


# 宮崎広域都市計画図(高岡)

## Greater Miyazaki Area City Planning Map Takaoka

B 1:10,000

令和元年六月調製

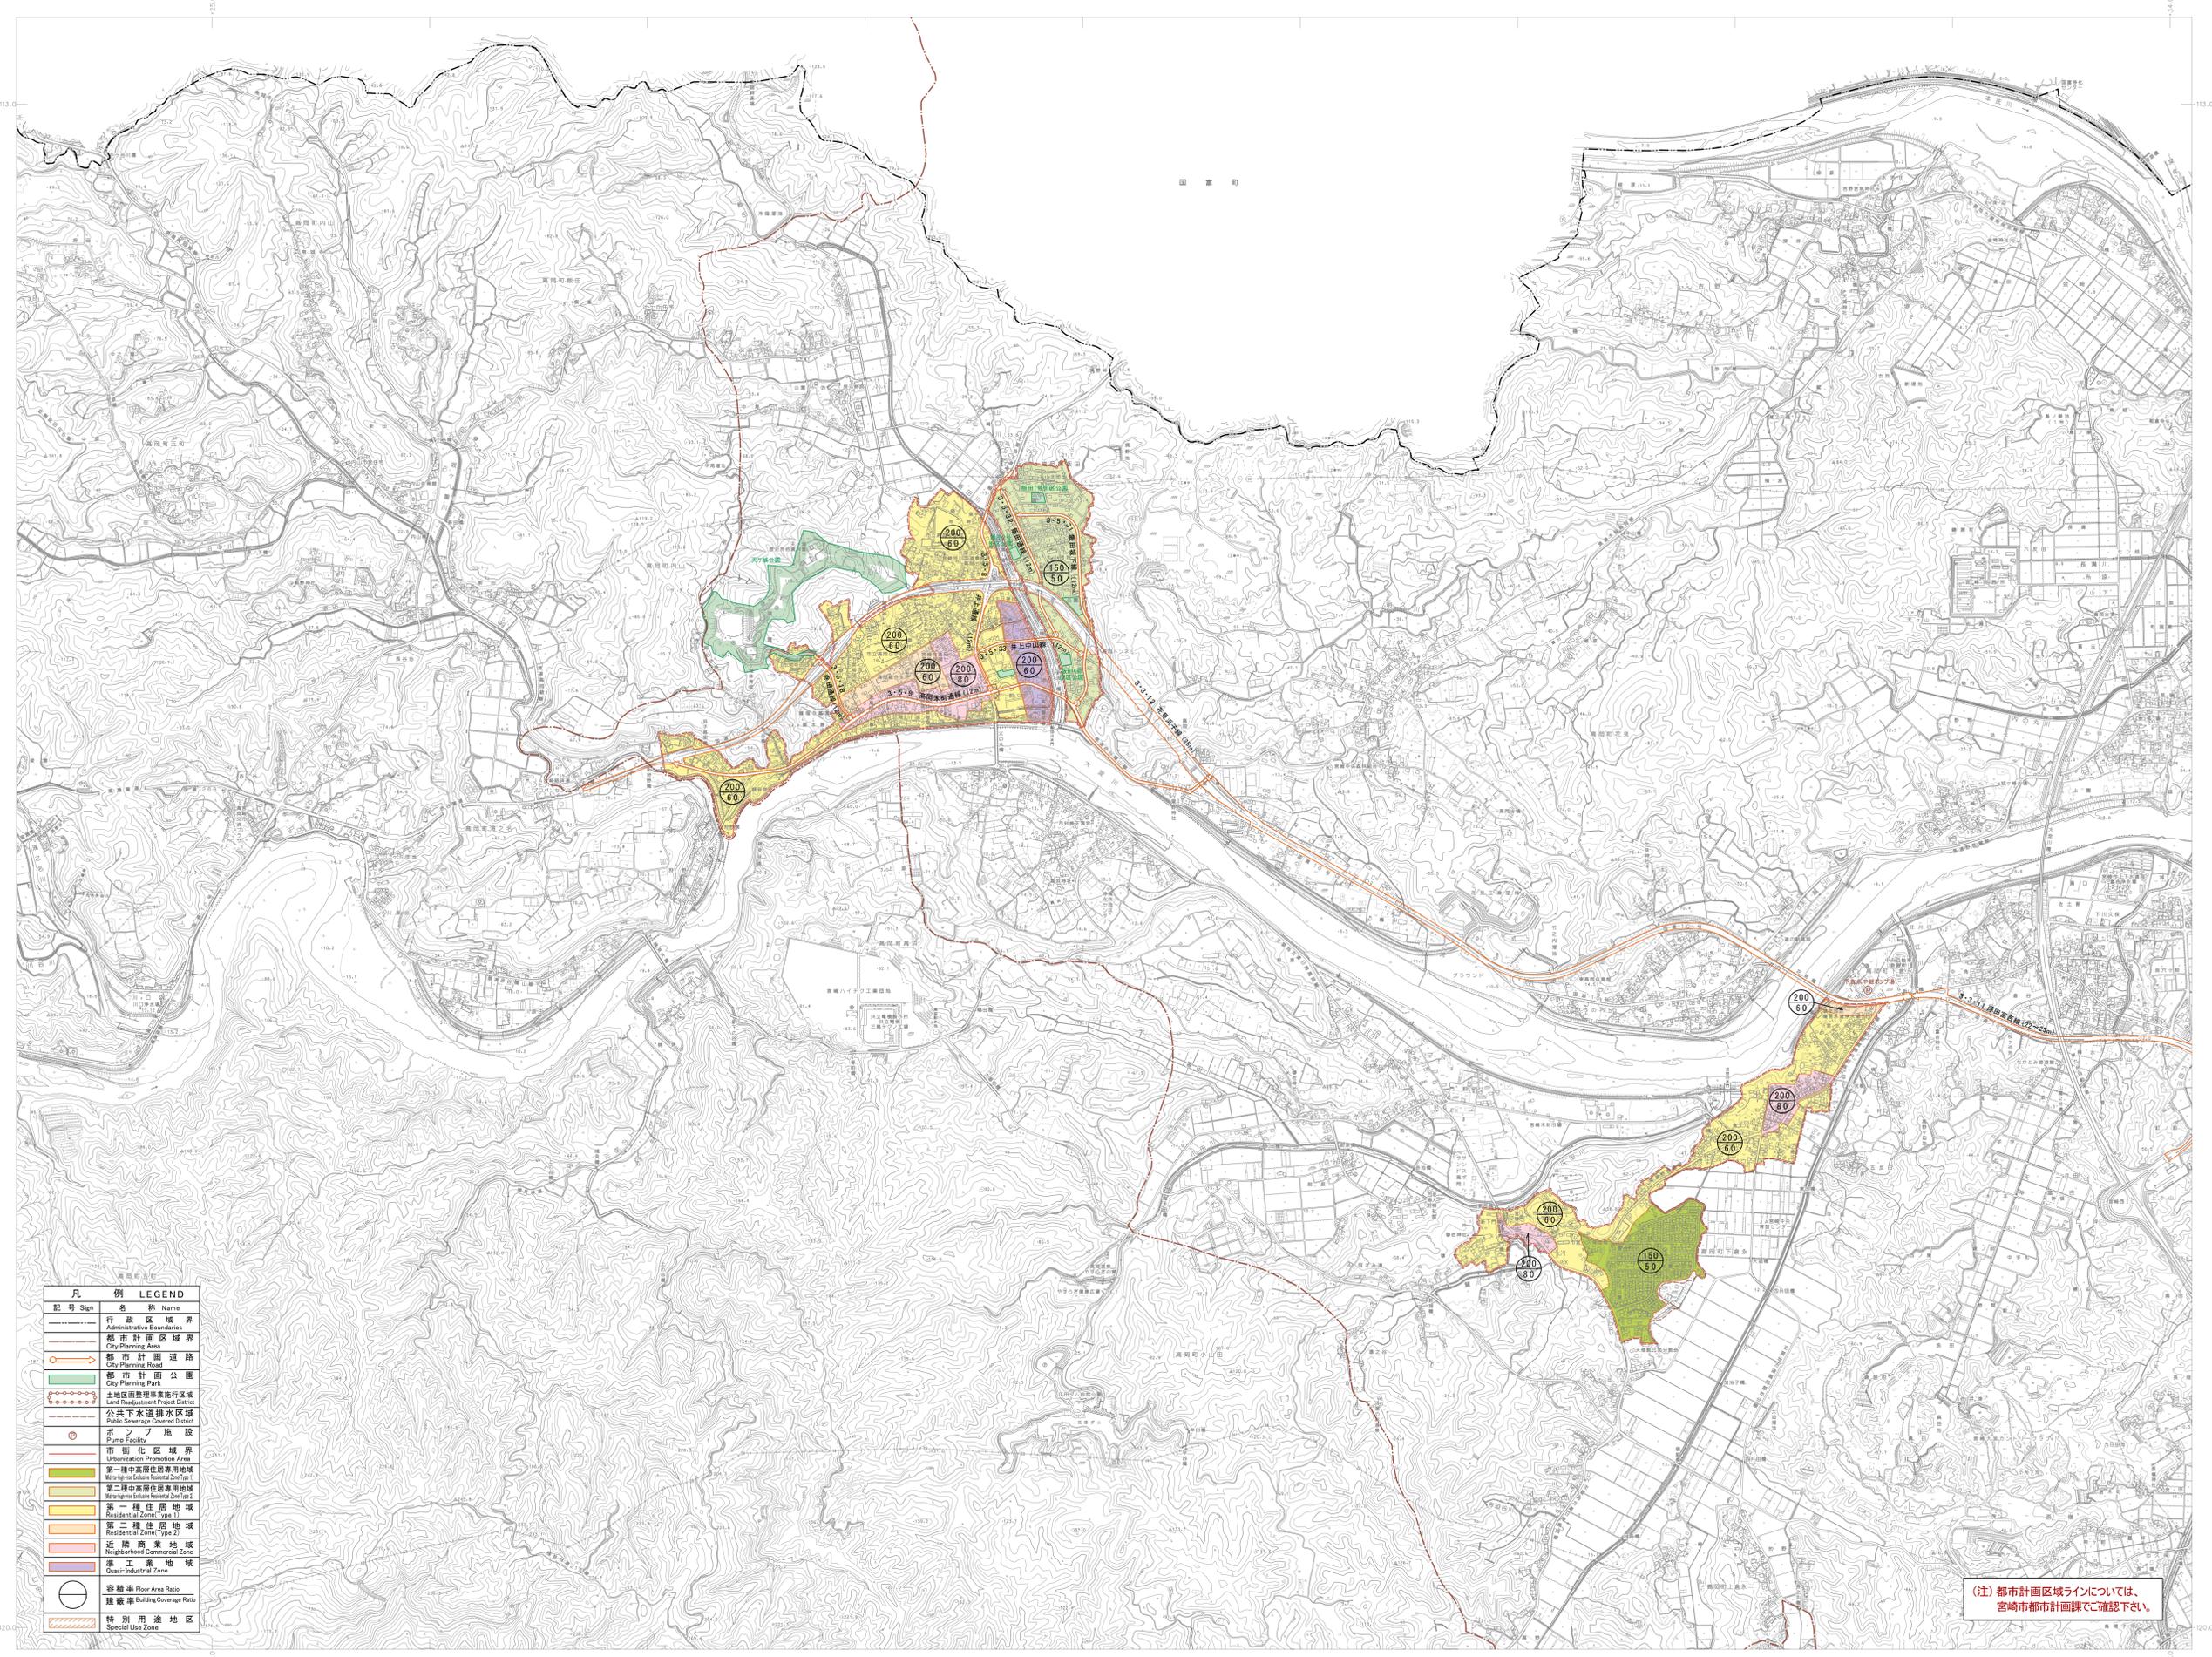

凡例 LEGEND	
記号 Sign	名称 Name
---	行政区界 Administrative Boundaries
---	都市計画区域界 City Planning Area Boundary
---	都市計画道路 City Planning Road
---	都市計画公園 City Planning Park
---	土地開発促進事業施行区域 Land Development Promotion Project District
---	公共下水道排水区域 Public Sewerage Covered District
---	ポンプ施設 Pump Facility
---	市街化区域界 Urbanization Promotion Area Boundary
---	第一種中高層住居専用地域 First-type High-rise Exclusive Residential Zone (Type 1)
---	第二種中高層住居専用地域 Second-type High-rise Exclusive Residential Zone (Type 2)
---	第一種住居地域 Residential Zone (Type 1)
---	第二種住居地域 Residential Zone (Type 2)
---	近隣商業地域 Near-Commercial Zone
---	準工業地域 Quasi-Industrial Zone
---	容積率 Floor Area Ratio
---	建築率 Building Coverage Ratio
---	特別用途地区 Special Use Zone

(注) 都市計画区域ラインについては、宮崎市都市計画課でご確認ください。

撮影 平成18年 9月  
 (1) 測図 平成19年12月12日、600縮尺平面図を編纂  
 測図 平成31年3月12日、600縮尺平面図を編纂

1:10,000

注) 地図が小さく(多少のズレ)がありますので、詳細については宮崎市都市計画課でご確認ください。  
 この図書の発行は、国土利用局長の承認及び建設省で同所管の測量業及び測量師を有して得たものである(測量法)第18条 第九項の1号)  
 この図書の発行は、国土利用局長の承認を得て同所管の測量業を有して得たものである。(測量法)第18条 第九項の1号)

宮崎市